


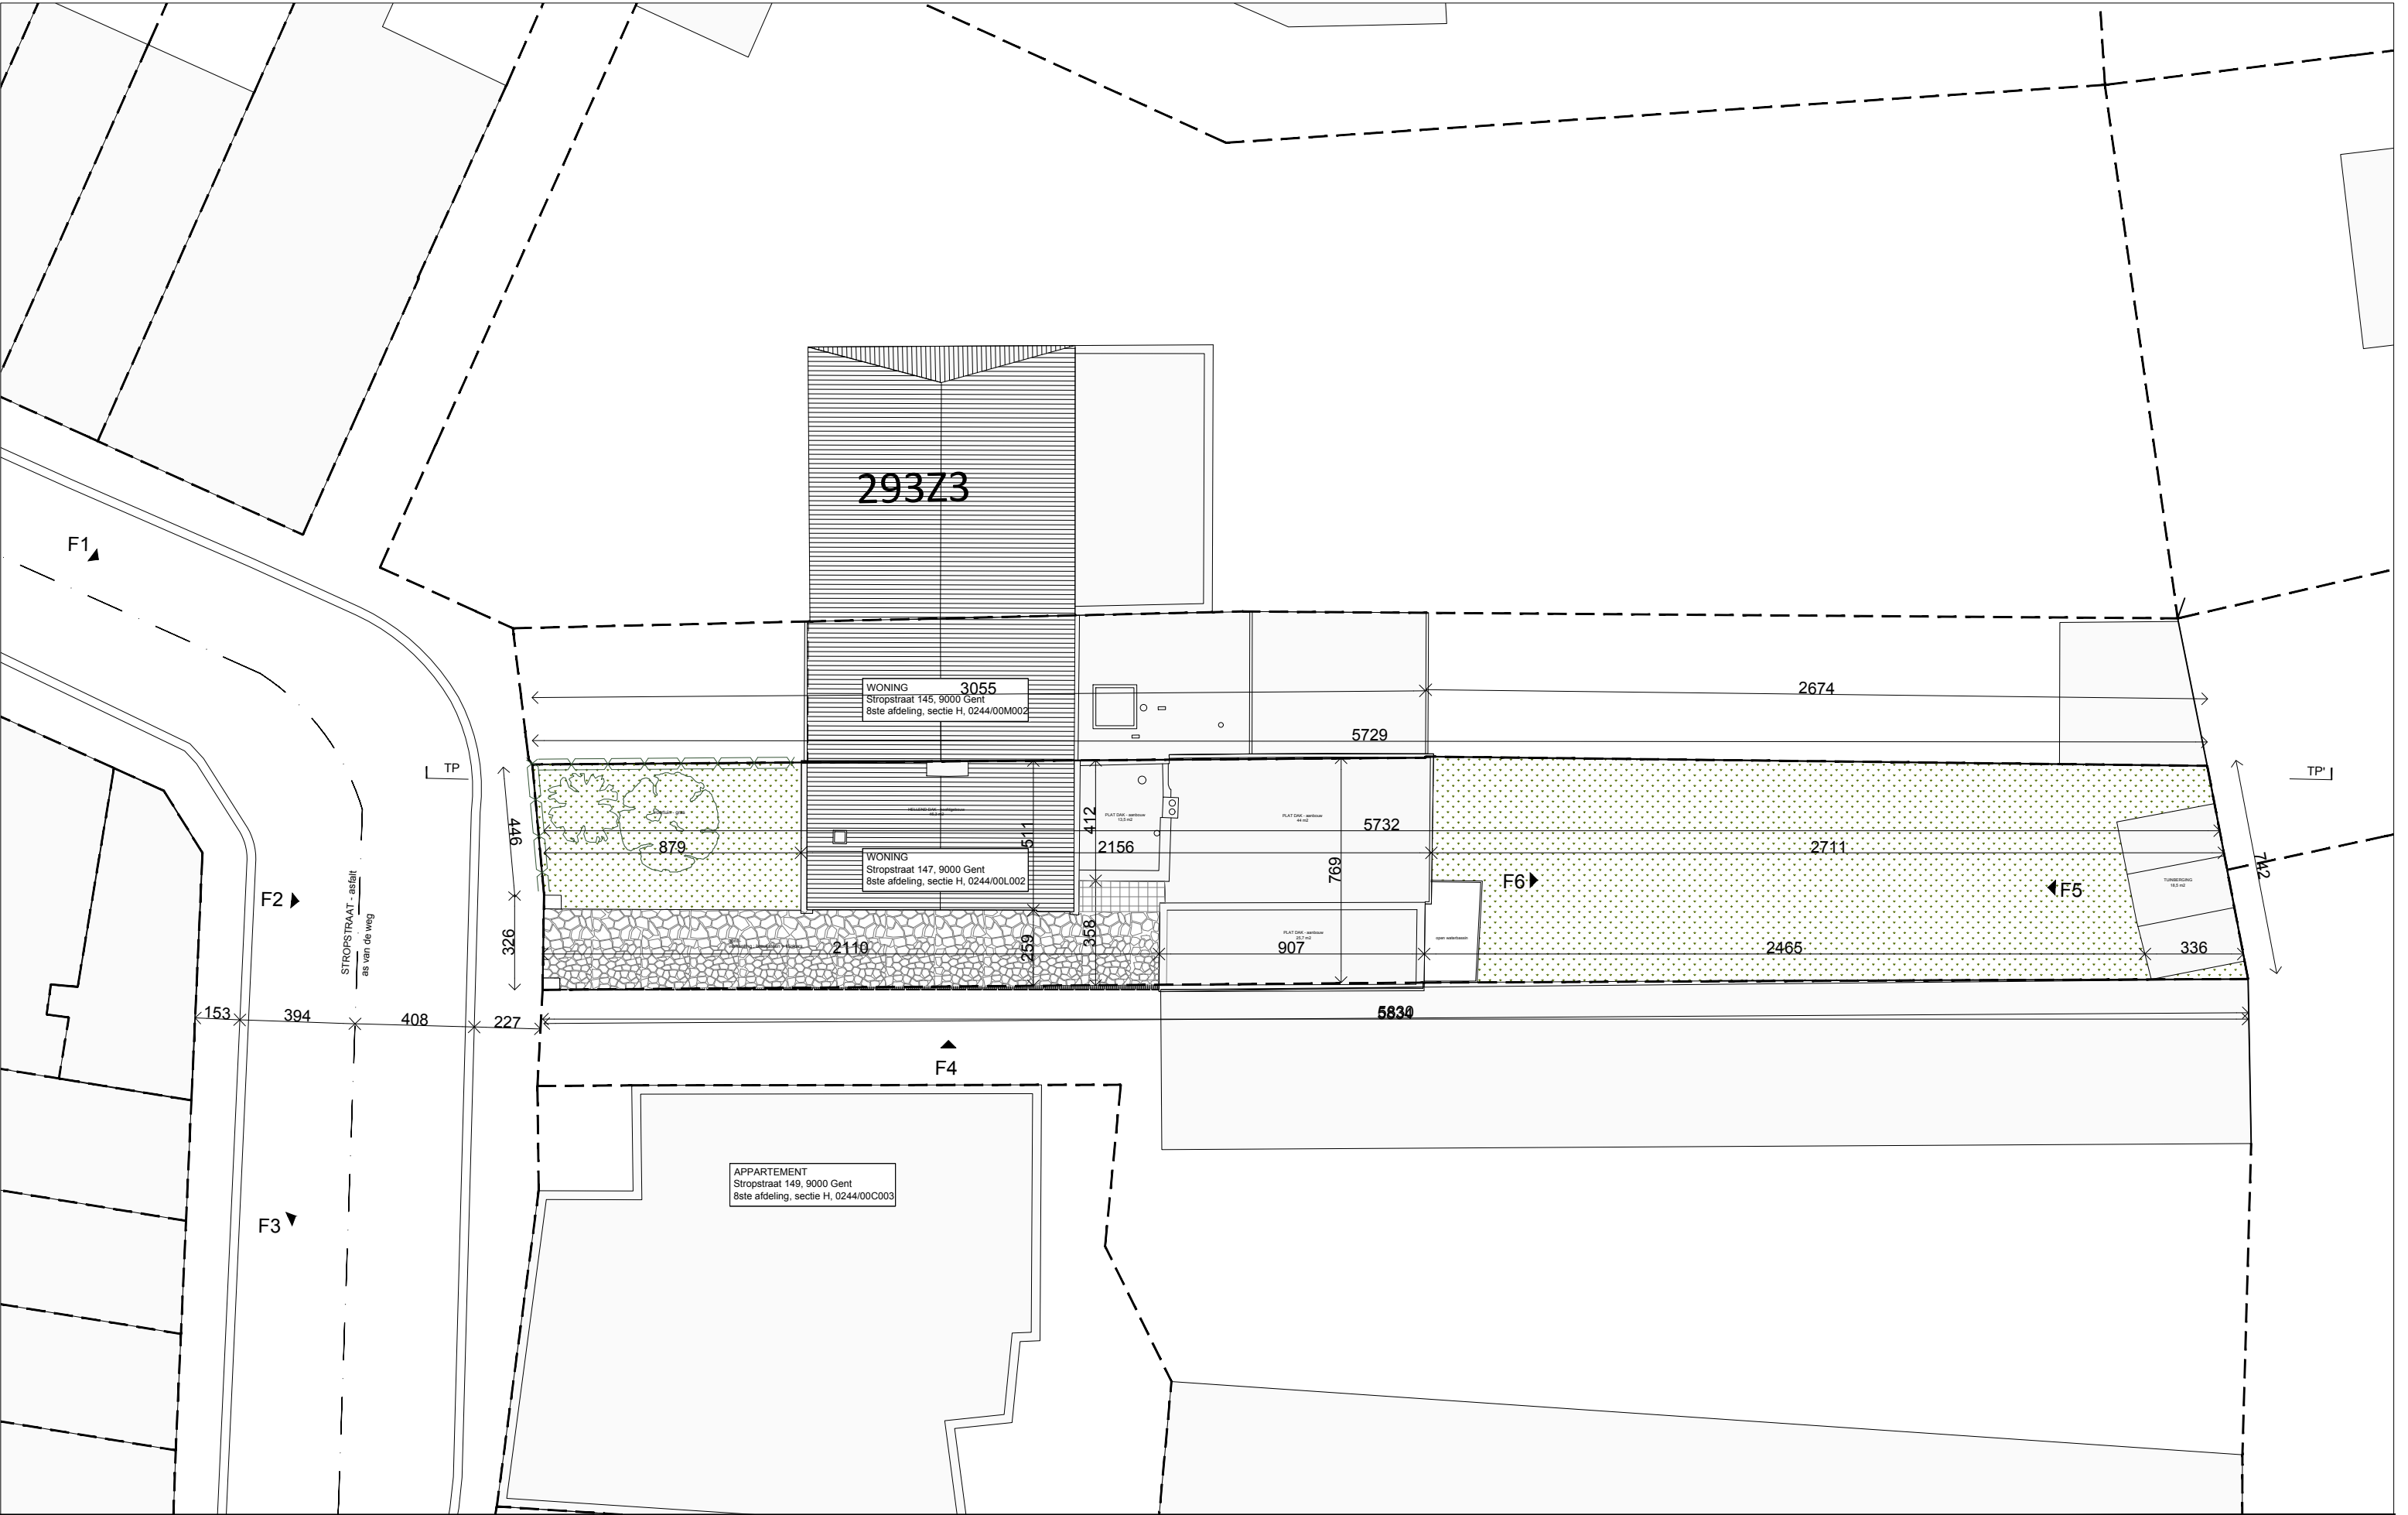

Ontwerper TIM PEETERS ARCHITECTEN BV-BVBA Forelstraat 120 - 9000 Gent 09 256 10 57 info@timpeeters.eu				Bouwheer Mathias De Brouwer - Loes Vercrusse Lentestraat 39, 9000 Gent				project VERBOUWING STROP werf Stropstraat 147 - 9000 Gent				inhoud INPLANTINGSPLAN BT 0 1 5m 			
BT_INPLANTING															
B															
A															
0	08/05/2026	TPA	bouwaanvraag												
versie	datum	getek.	plan												