


ZIE BIJZONDERE
VOORWAARDE(N)

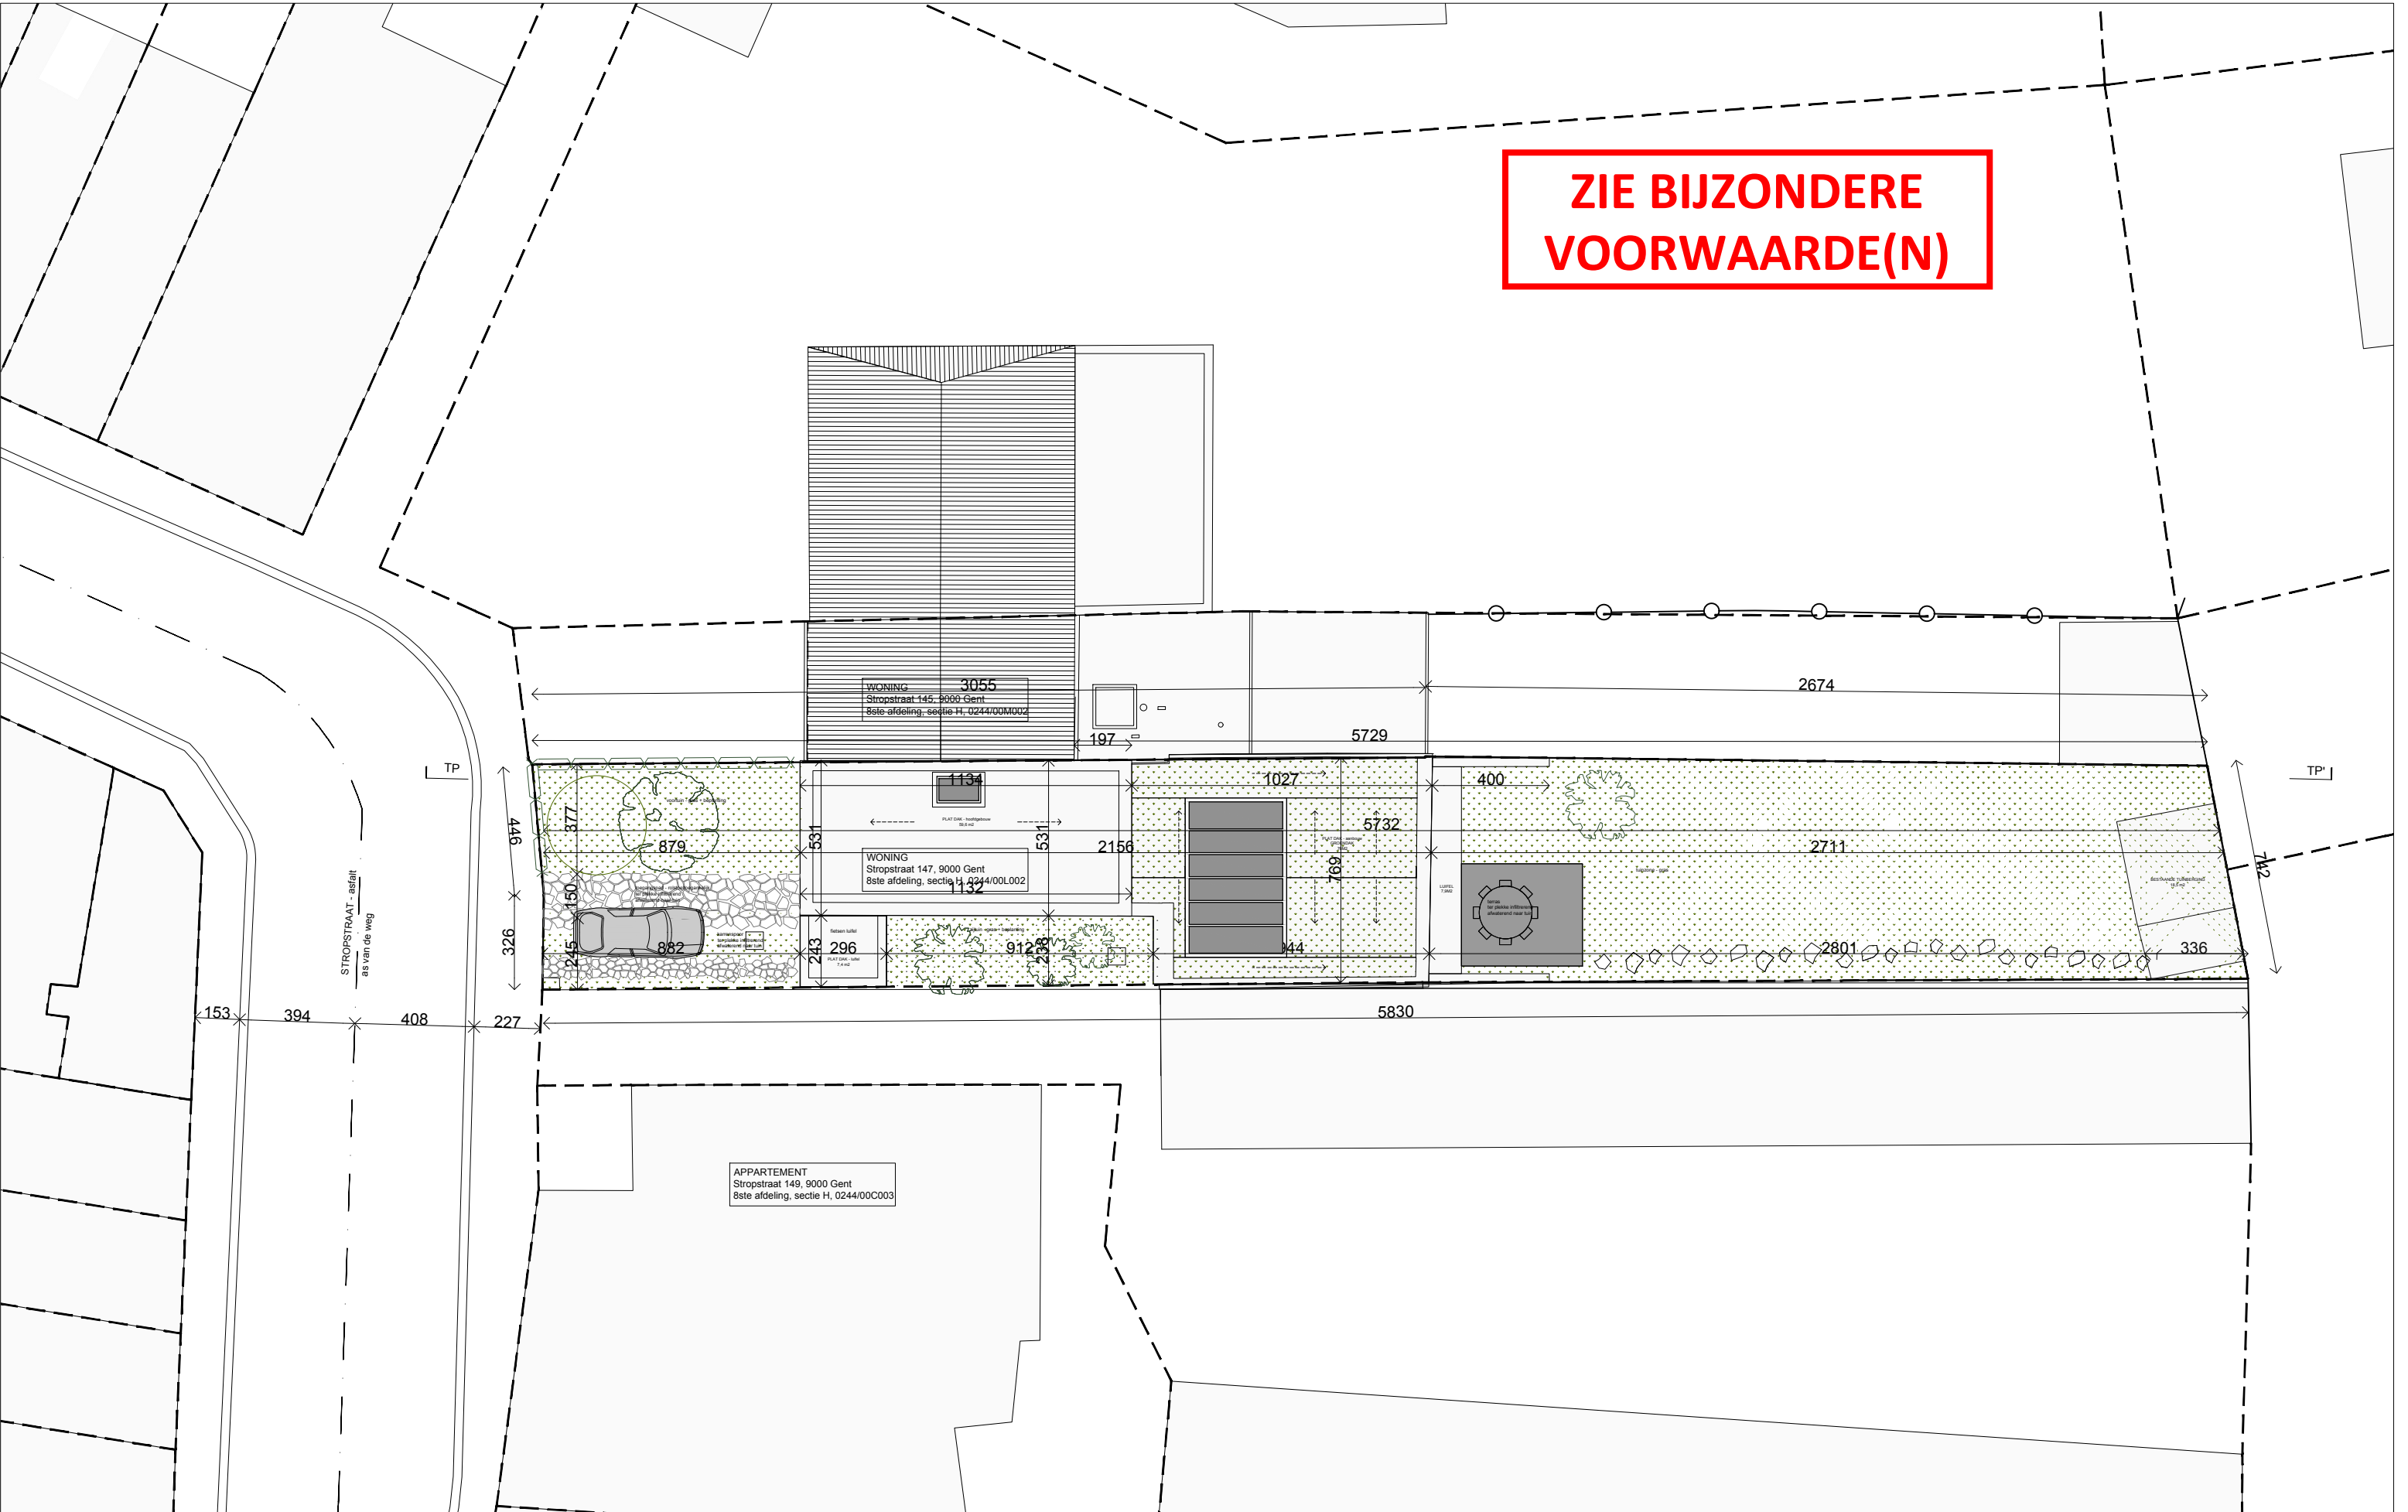

Ontwerper TIM PEETERS ARCHITECTEN BV-BVBA Forelstraat 120 - 9000 Gent 09 256 10 57 info@timpeeters.eu	Bouwheer Mathias De Brouwer - Loes Verduyssen Lentestraat 39, 9000 Gent	project VERBOUWING STROP werf Stropstraat 147 - 9000 Gent	inhoud INPLANTINGSPLAN NT 0 1 5m
NT_INPLANTING		fase lot deel	schaal plannummer
0 08/05/2026 TPA bouw aanvraag		...f... architectuur	A3 - 1/200 BA_STROP_I_N_01_nieuwe toestand inplantingsplan
versie datum getek. plan			

Onduidelijkheden, onvolledigheden, tegenstrijdigheden op en tussen de documenten opgesteld door de studiebureaus, de andere voorschriften, de richtlijnen van de fabrikant, de regels der kunst dienen opgemerkt en gemeld te worden aan het bestuur. Alle documenten, maten, passen en hoeveelheden dienen gecontroleerd te worden vooraf en tijdens de werken. Uitvoeringsdetails steeds ter goedkeuring voor te leggen aan architect.