




ONDERWERP VAN AANVRAAG

BLIJFT ONGEWIJZIGD

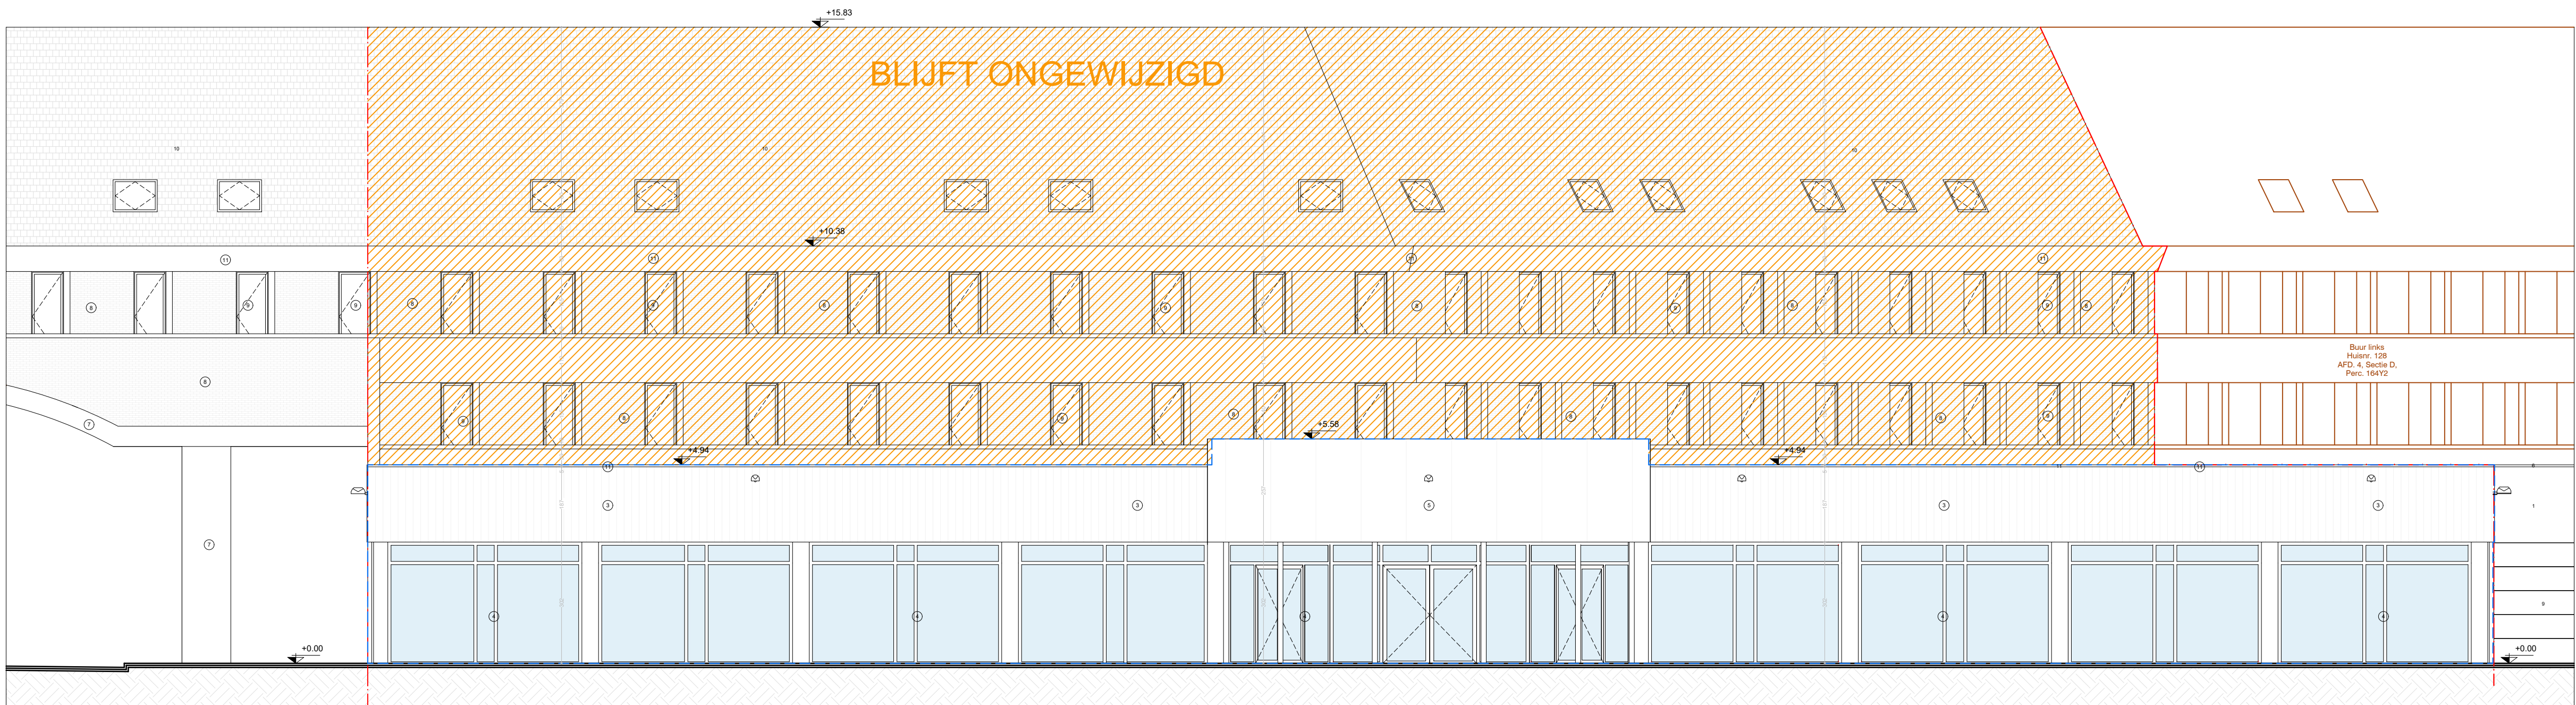

plankontour

Achtergevel

Bestaande toestand

dossier

Dendermondsesteenweg 124-124B

9000 Gent

standaard  
ontwerptekening of te worden uitgeleverd tegevoegd

aanpakwijze  
Deze plannen zijn opgesteld als projectontwerpen, die afwijkingen zijn toegestaan. Als documenten en maken deze versie en blijven de werken gerealiseerd te worden. Als afwijkingen dienen gemeld te worden aan de architect en de opdrachtgever. Deze plannen zijn onder voorbehoud van beschikbaarheid en beschikbaar.

0 1 2 3 4 5 6 7 8 9 10

plan 8/30

schaal 1/100

datum 11/05/2026

