


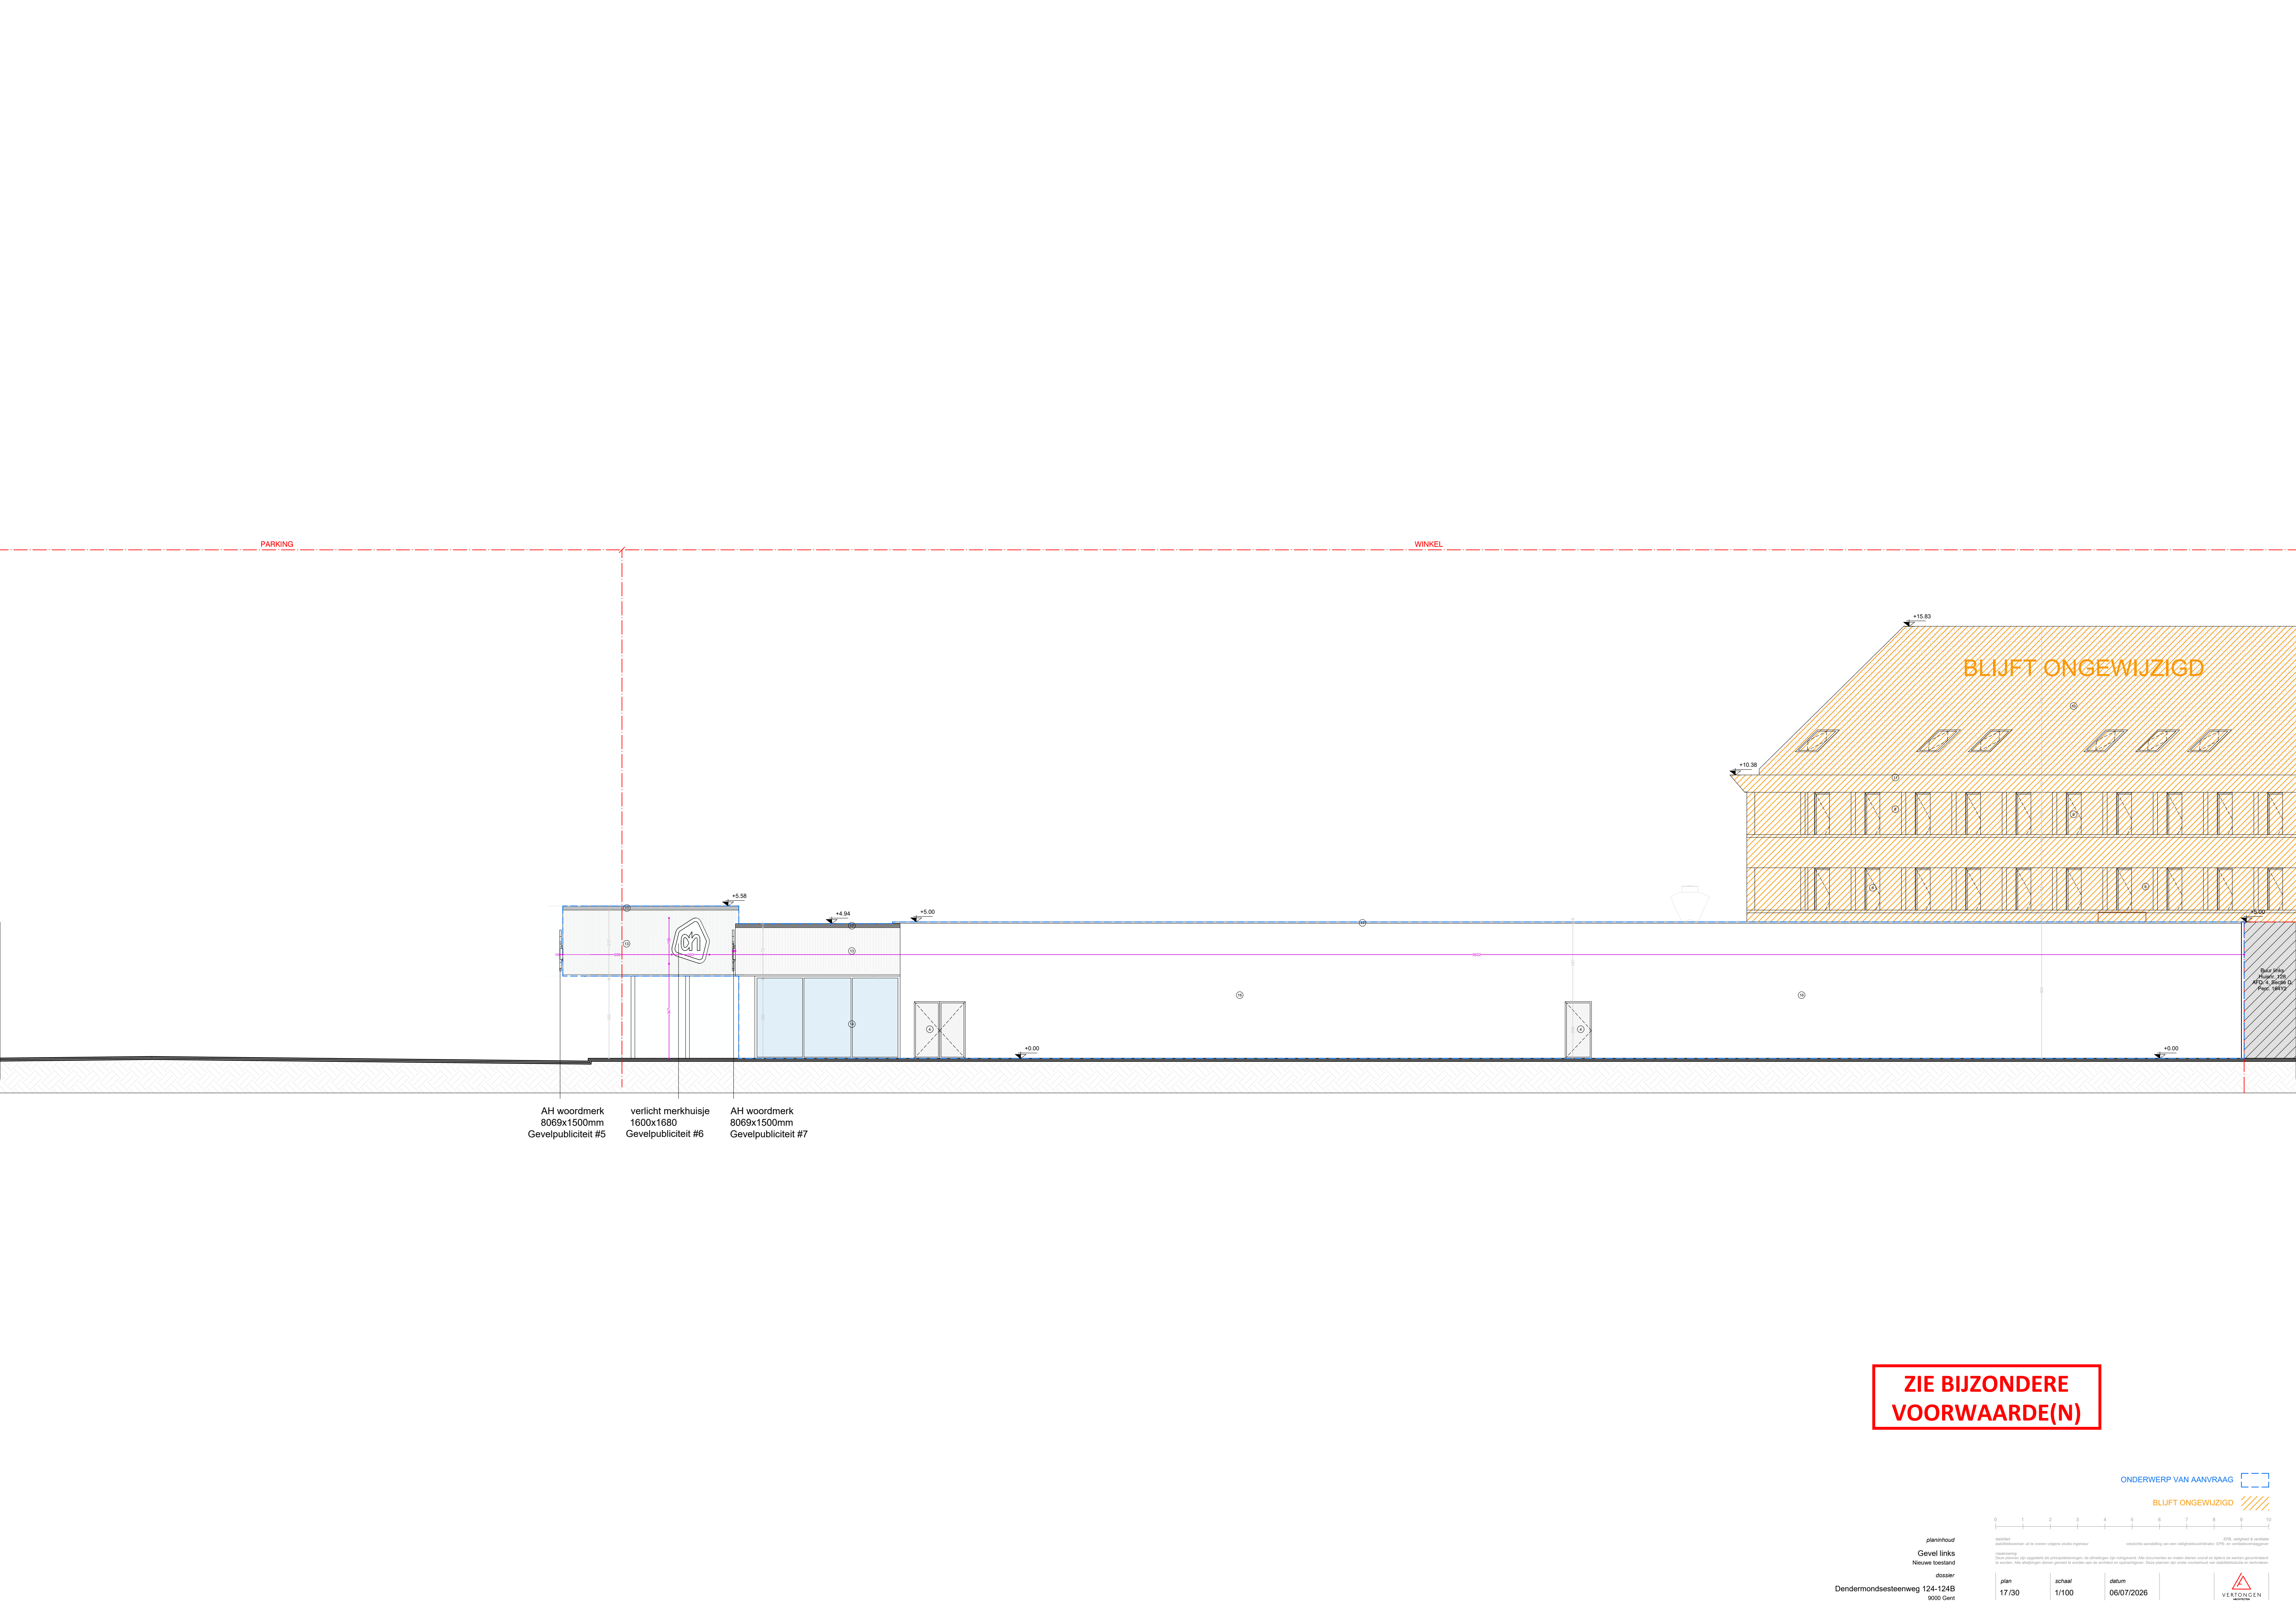

AH woordmerk
8069x1500mm
Gevelpubliciteit #5

verlicht merkhuise
1600x1680
Gevelpubliciteit #6

AH woordmerk
8069x1500mm
Gevelpubliciteit #7

ZIE BIJZONDERE
VOORWAARDE(N)