


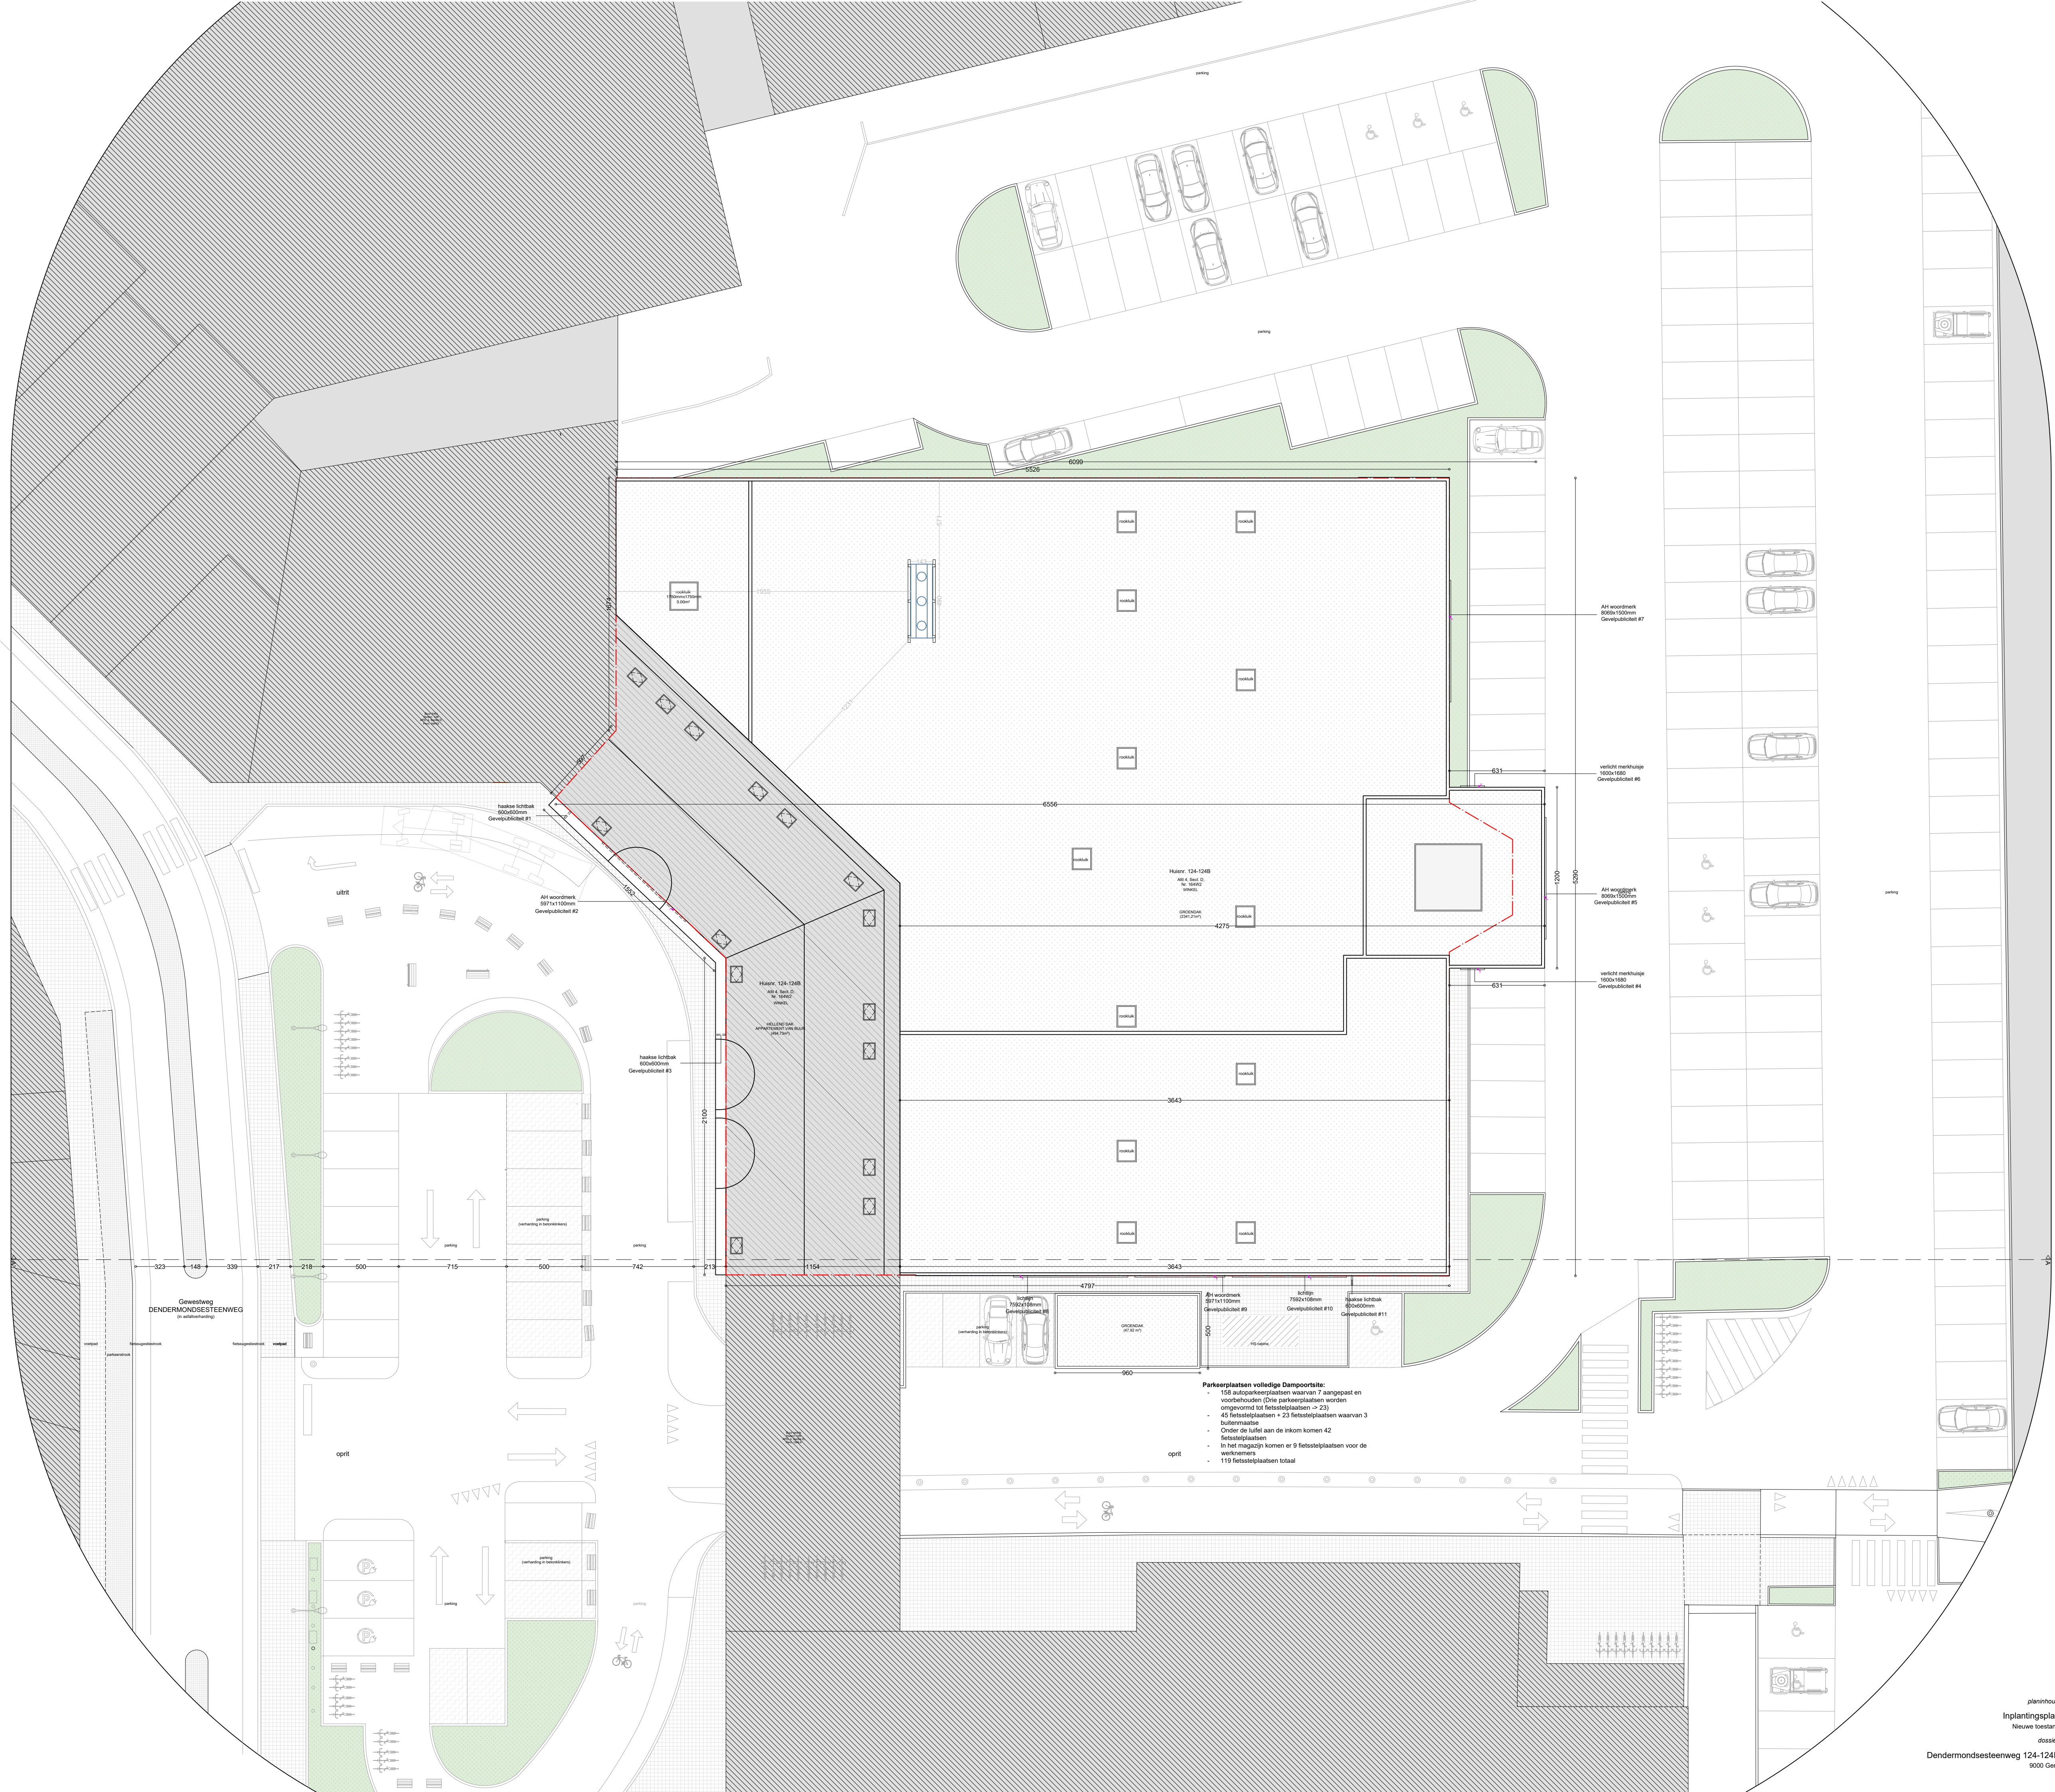

Parkerplaatsen volledige Dampoortste:
155 autoparkerplaatsen waarvan 7 aangepast en
voorbereiden (Drie parkeerplaatsen worden
omgevormd tot fietsplaatsen > 23)
- 45 fietsplaatsen waarvan 3
buitenplaatsen
- Onder de kluif aan de inkom komen 42
fietsplaatsen
- In het magazijn komen er 9 fietsplaatsen voor de
werkruimte
- 119 fietsplaatsen totaal

**ZIE BIJZONDERE
VOORWAARDE(N)**