


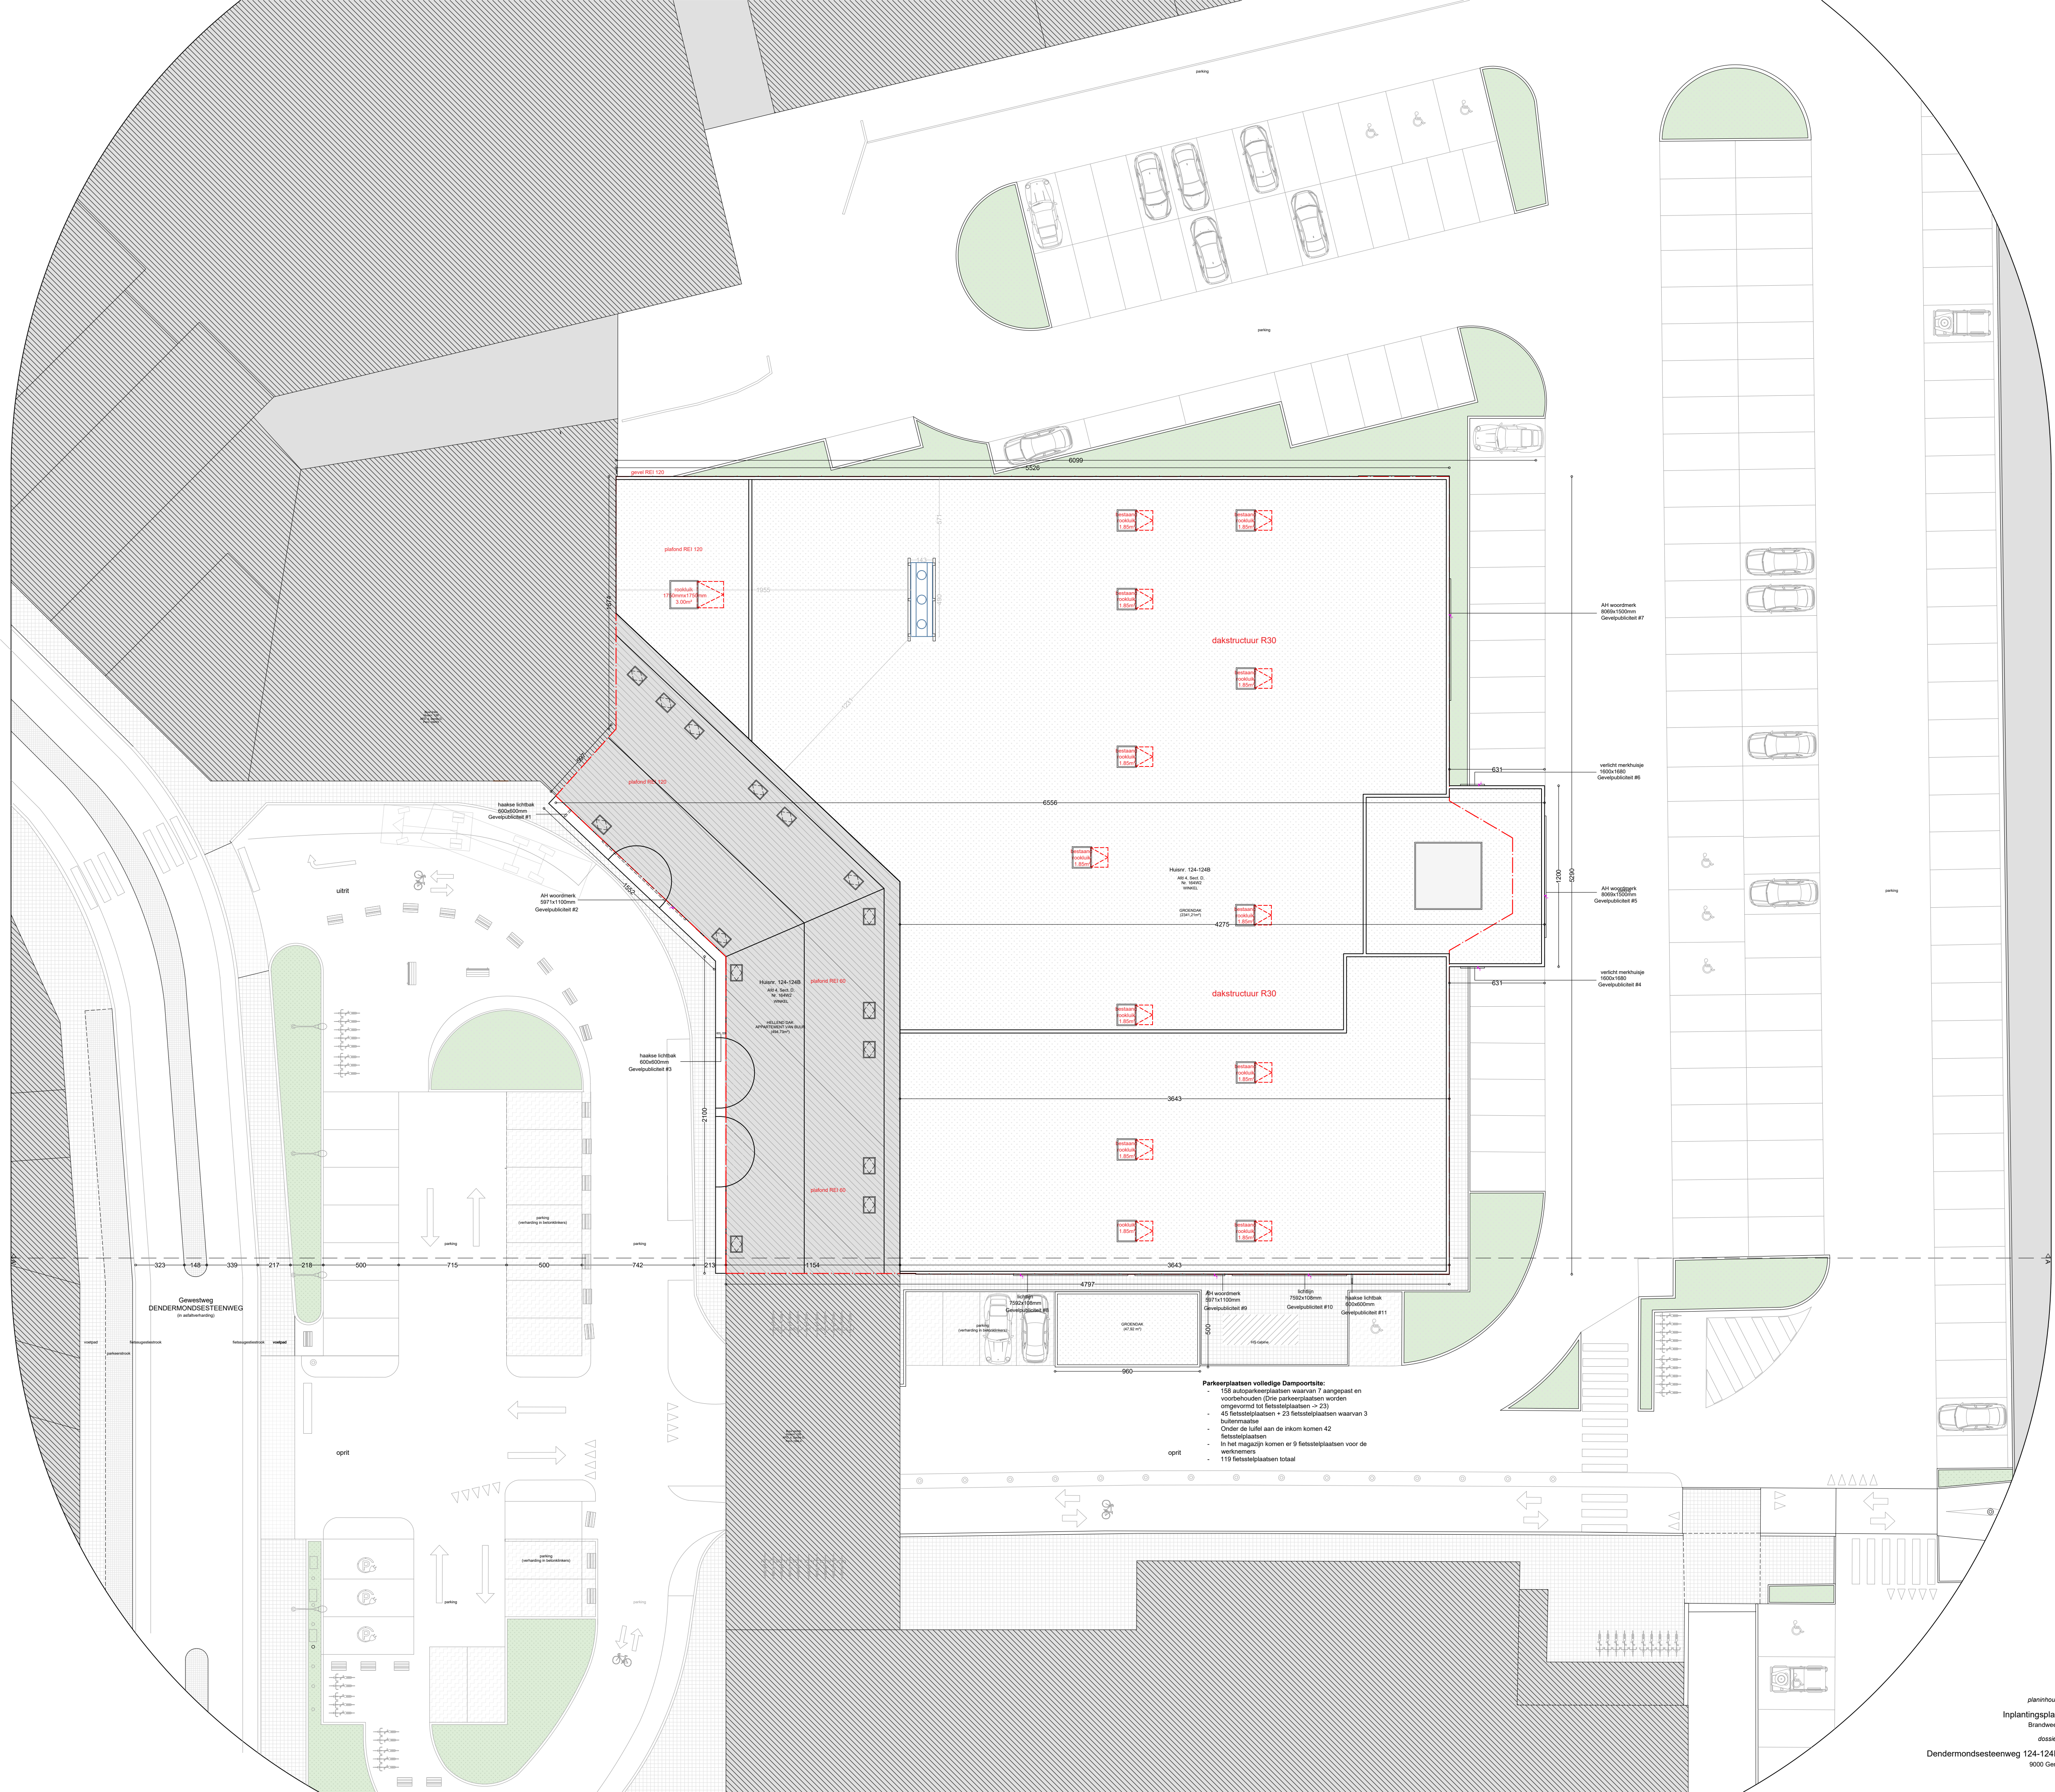

Parkerplaatsen volledige Dampoortla:

- 158 autoparkerplaatsen waarvan 7 aangepast en voortuinen (Drie parkerplaatsen worden omgevormd tot fietsstapplaatsen => 23)
- 43 fietsstapplaatsen waarvan 3 buitenmidden
- Onder de kuffel aan de inkom komen 42 fietsstapplaatsen
- In het magazijn komen er 9 fietsstapplaatsen voor de werkruimte
- 119 fietsstapplaatsen totaal



planhouder
Inplantingsplan
Brandweer

plan
22/30

schaal
1/200

datum
11/05/2026

7

VERKONEN

Dendermondsesteenweg 124-124B
9000 Gent