


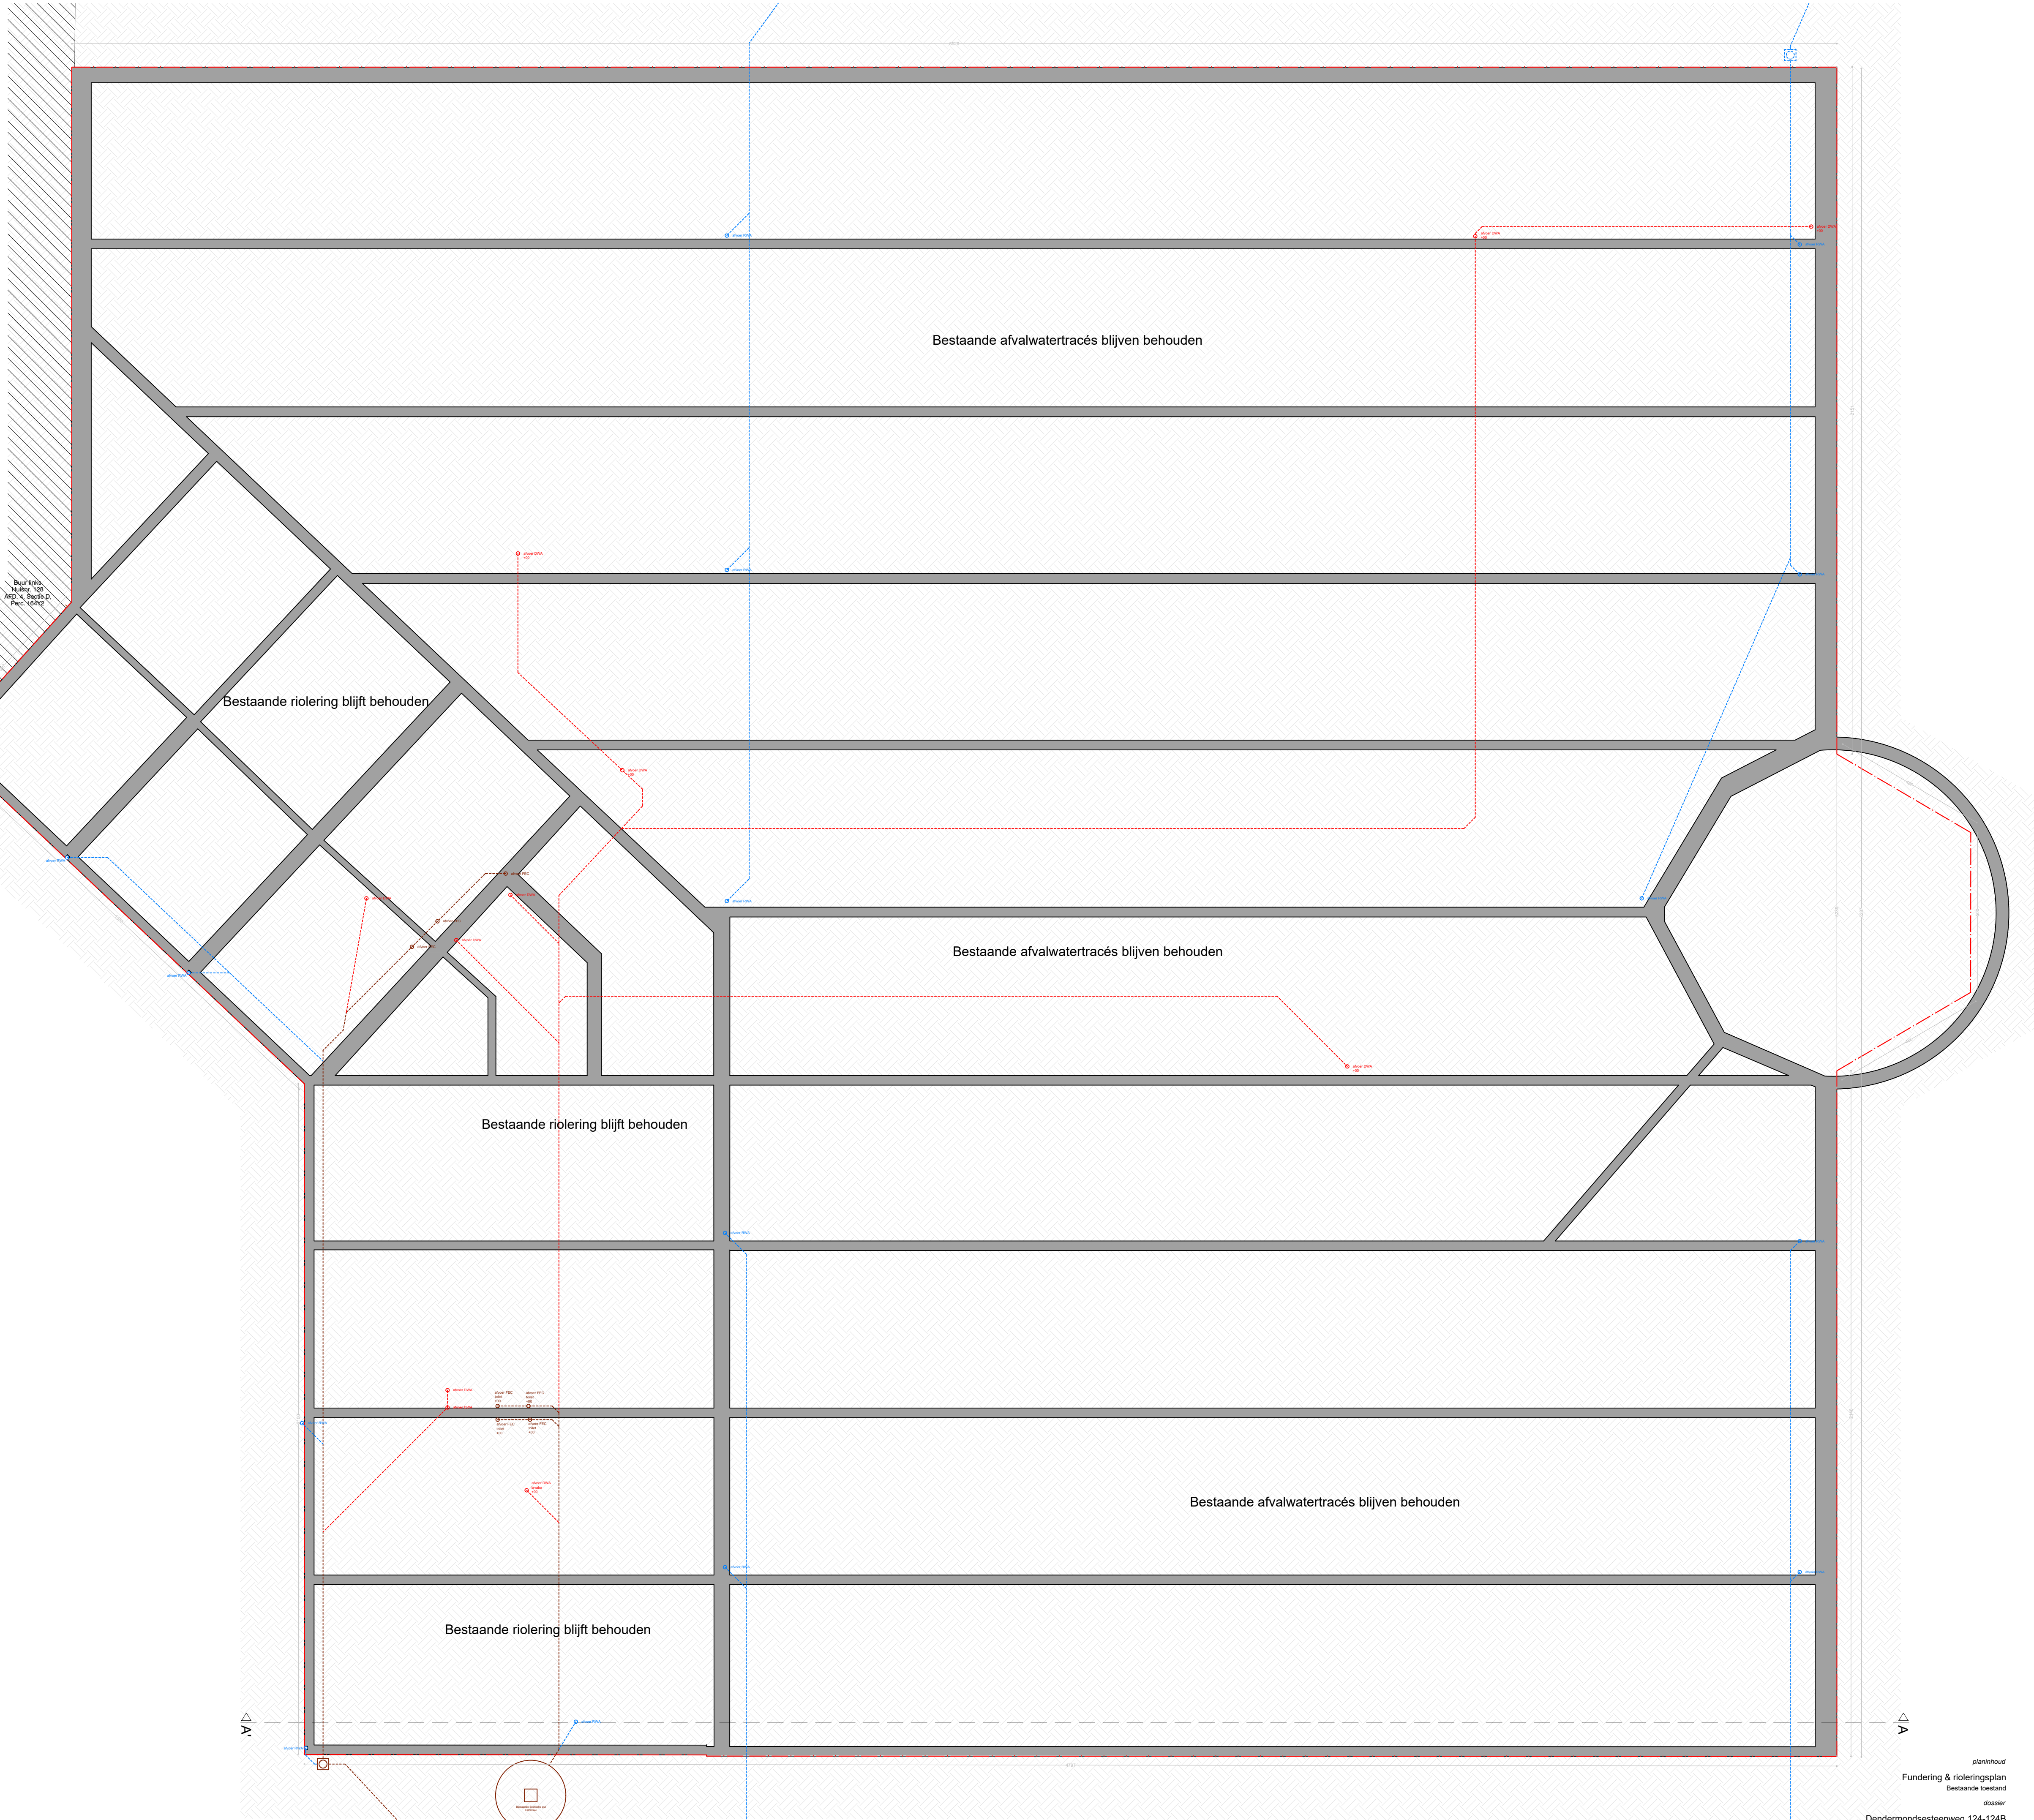

Buurtkna  
Nulder, 100  
Afd. 1, Bep. 0  
P. 100-1000

Bestaande riolering blijft behouden

Bestaande afvalwatertracés blijven behouden

Bestaande afvalwatertracés blijven behouden

Bestaande riolering blijft behouden

Bestaande afvalwatertracés blijven behouden

Bestaande riolering blijft behouden

planenhou  
Fundering & rioleringsplan  
Bestaande toestand  
dossier  
Dendermondsesteenweg 124-124B  
9000 Gent