


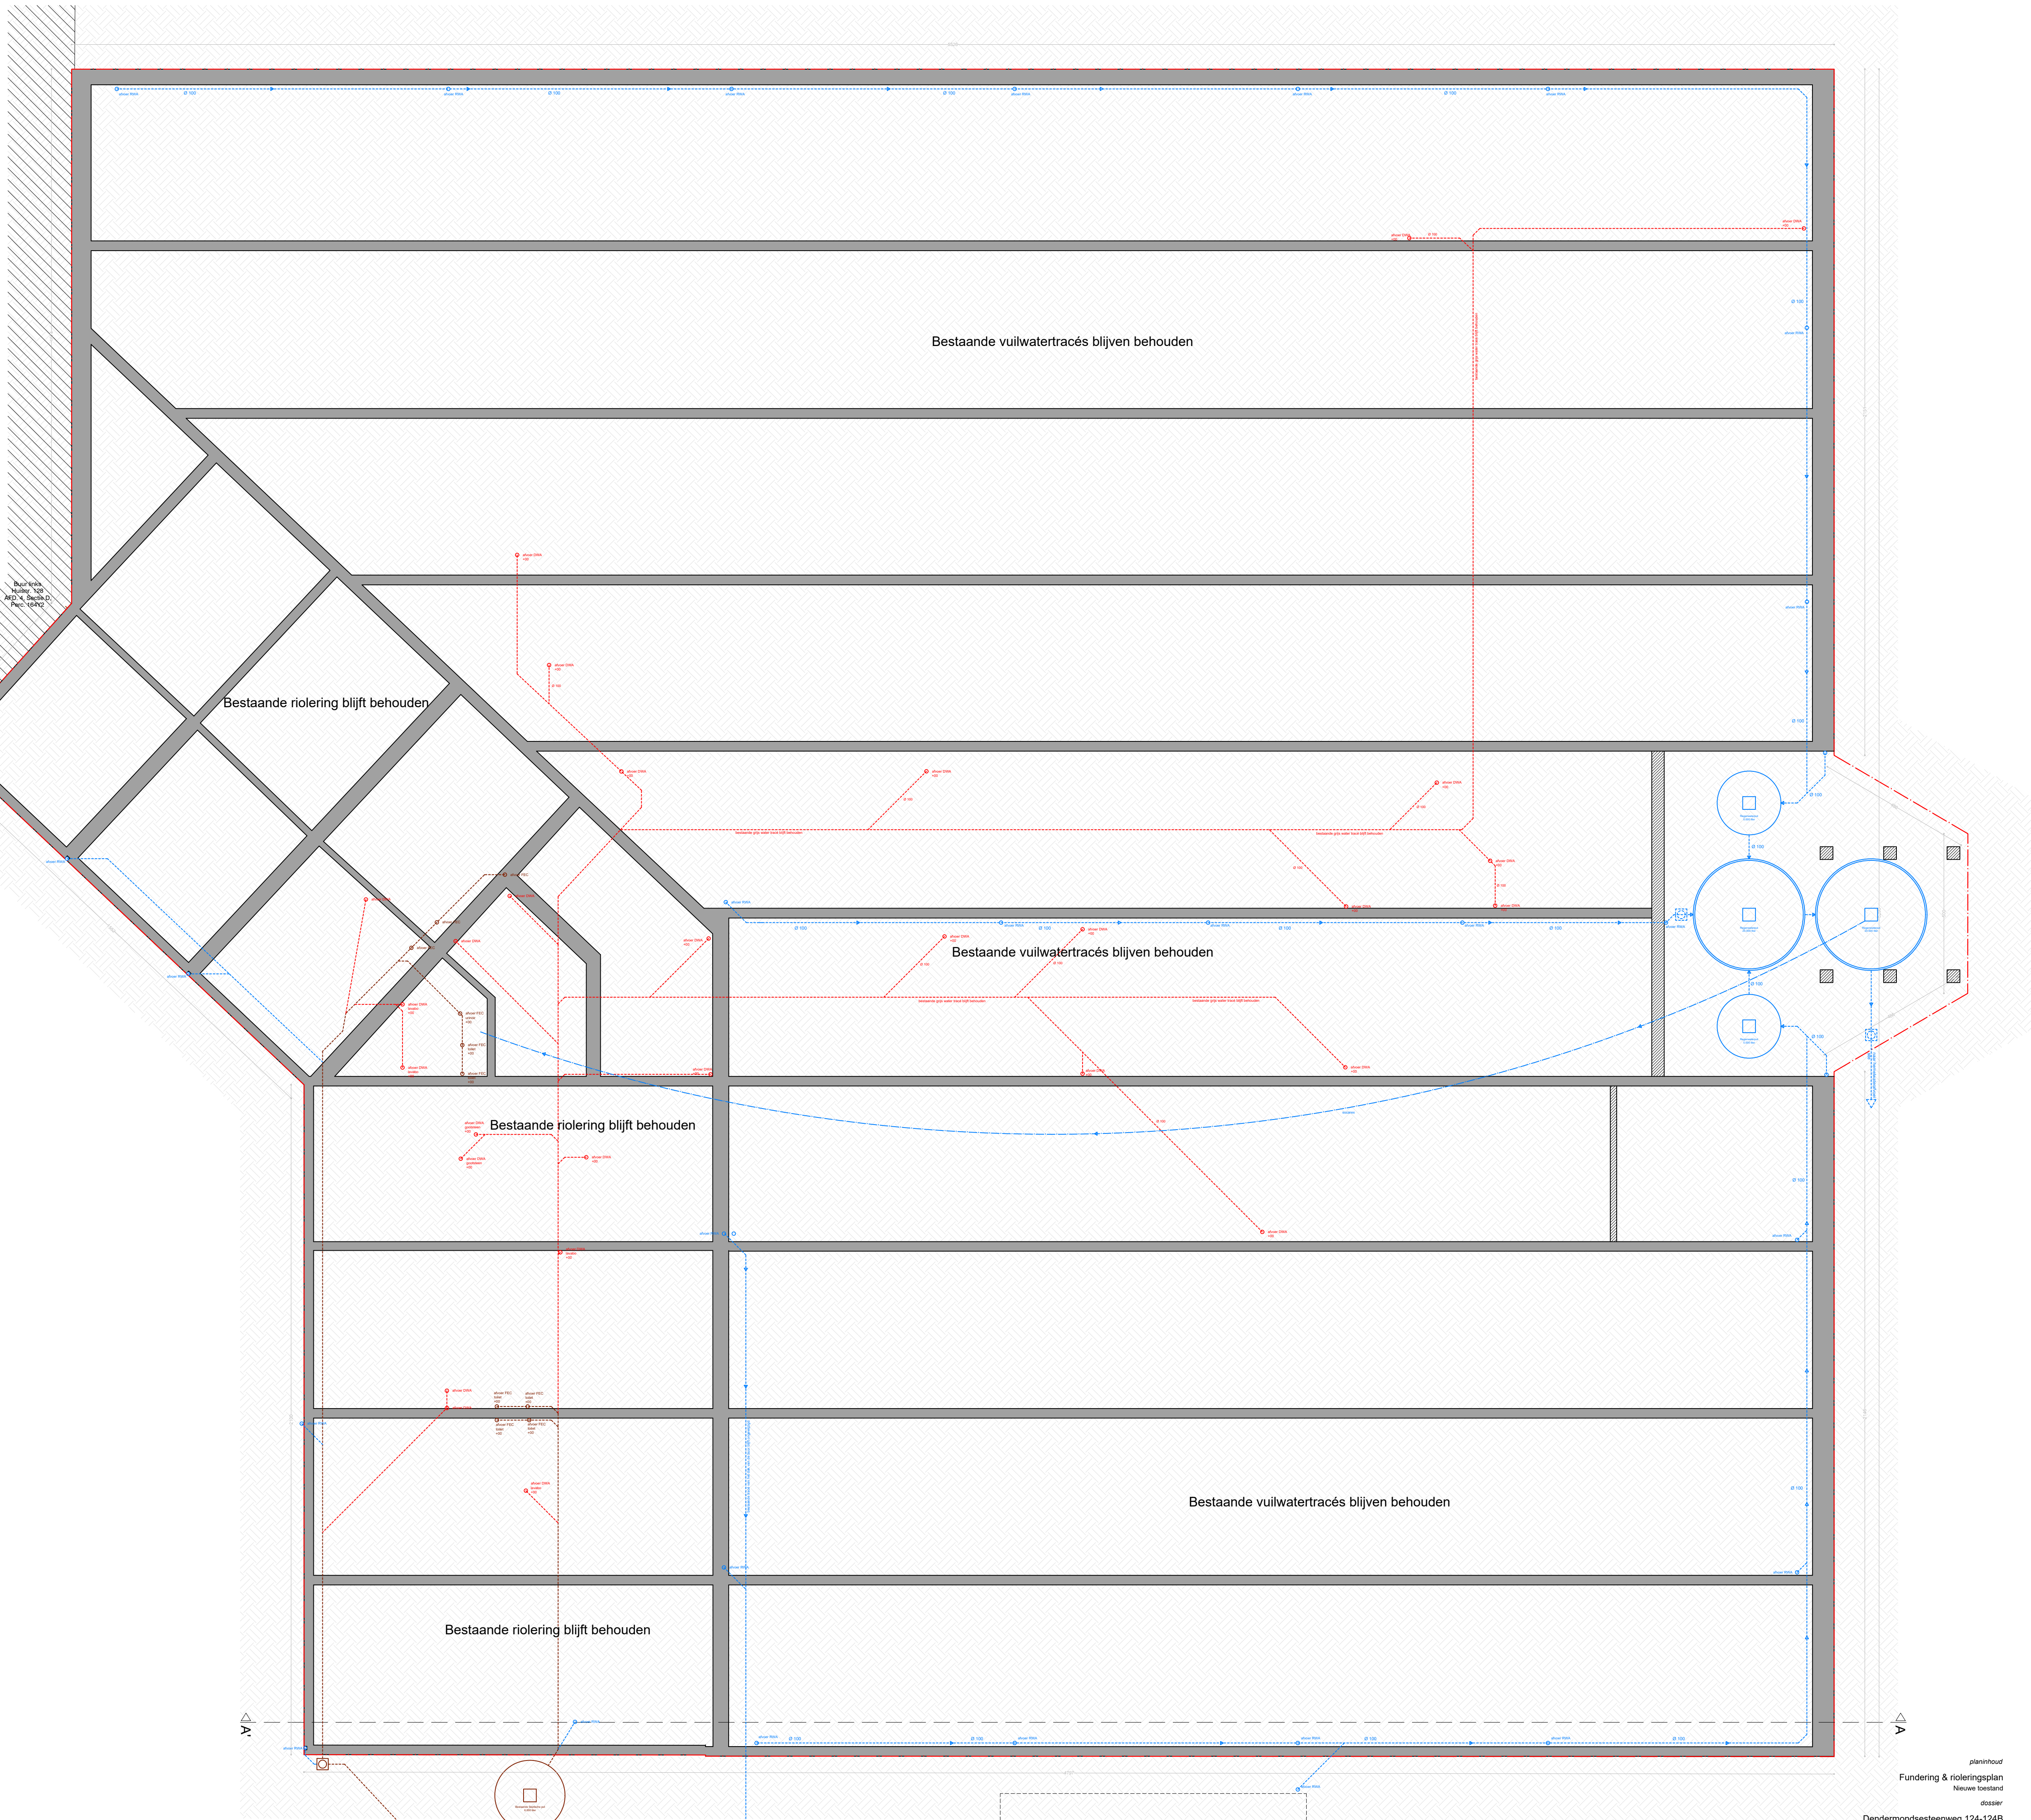

**ZIE BIJZONDERE
VOORWAARDE(N)**

plankontour
Fundering & rioleringsplan
Nieuwe toestand
dossier
Dendermondsesteenweg 124-124B
9000 Gent