


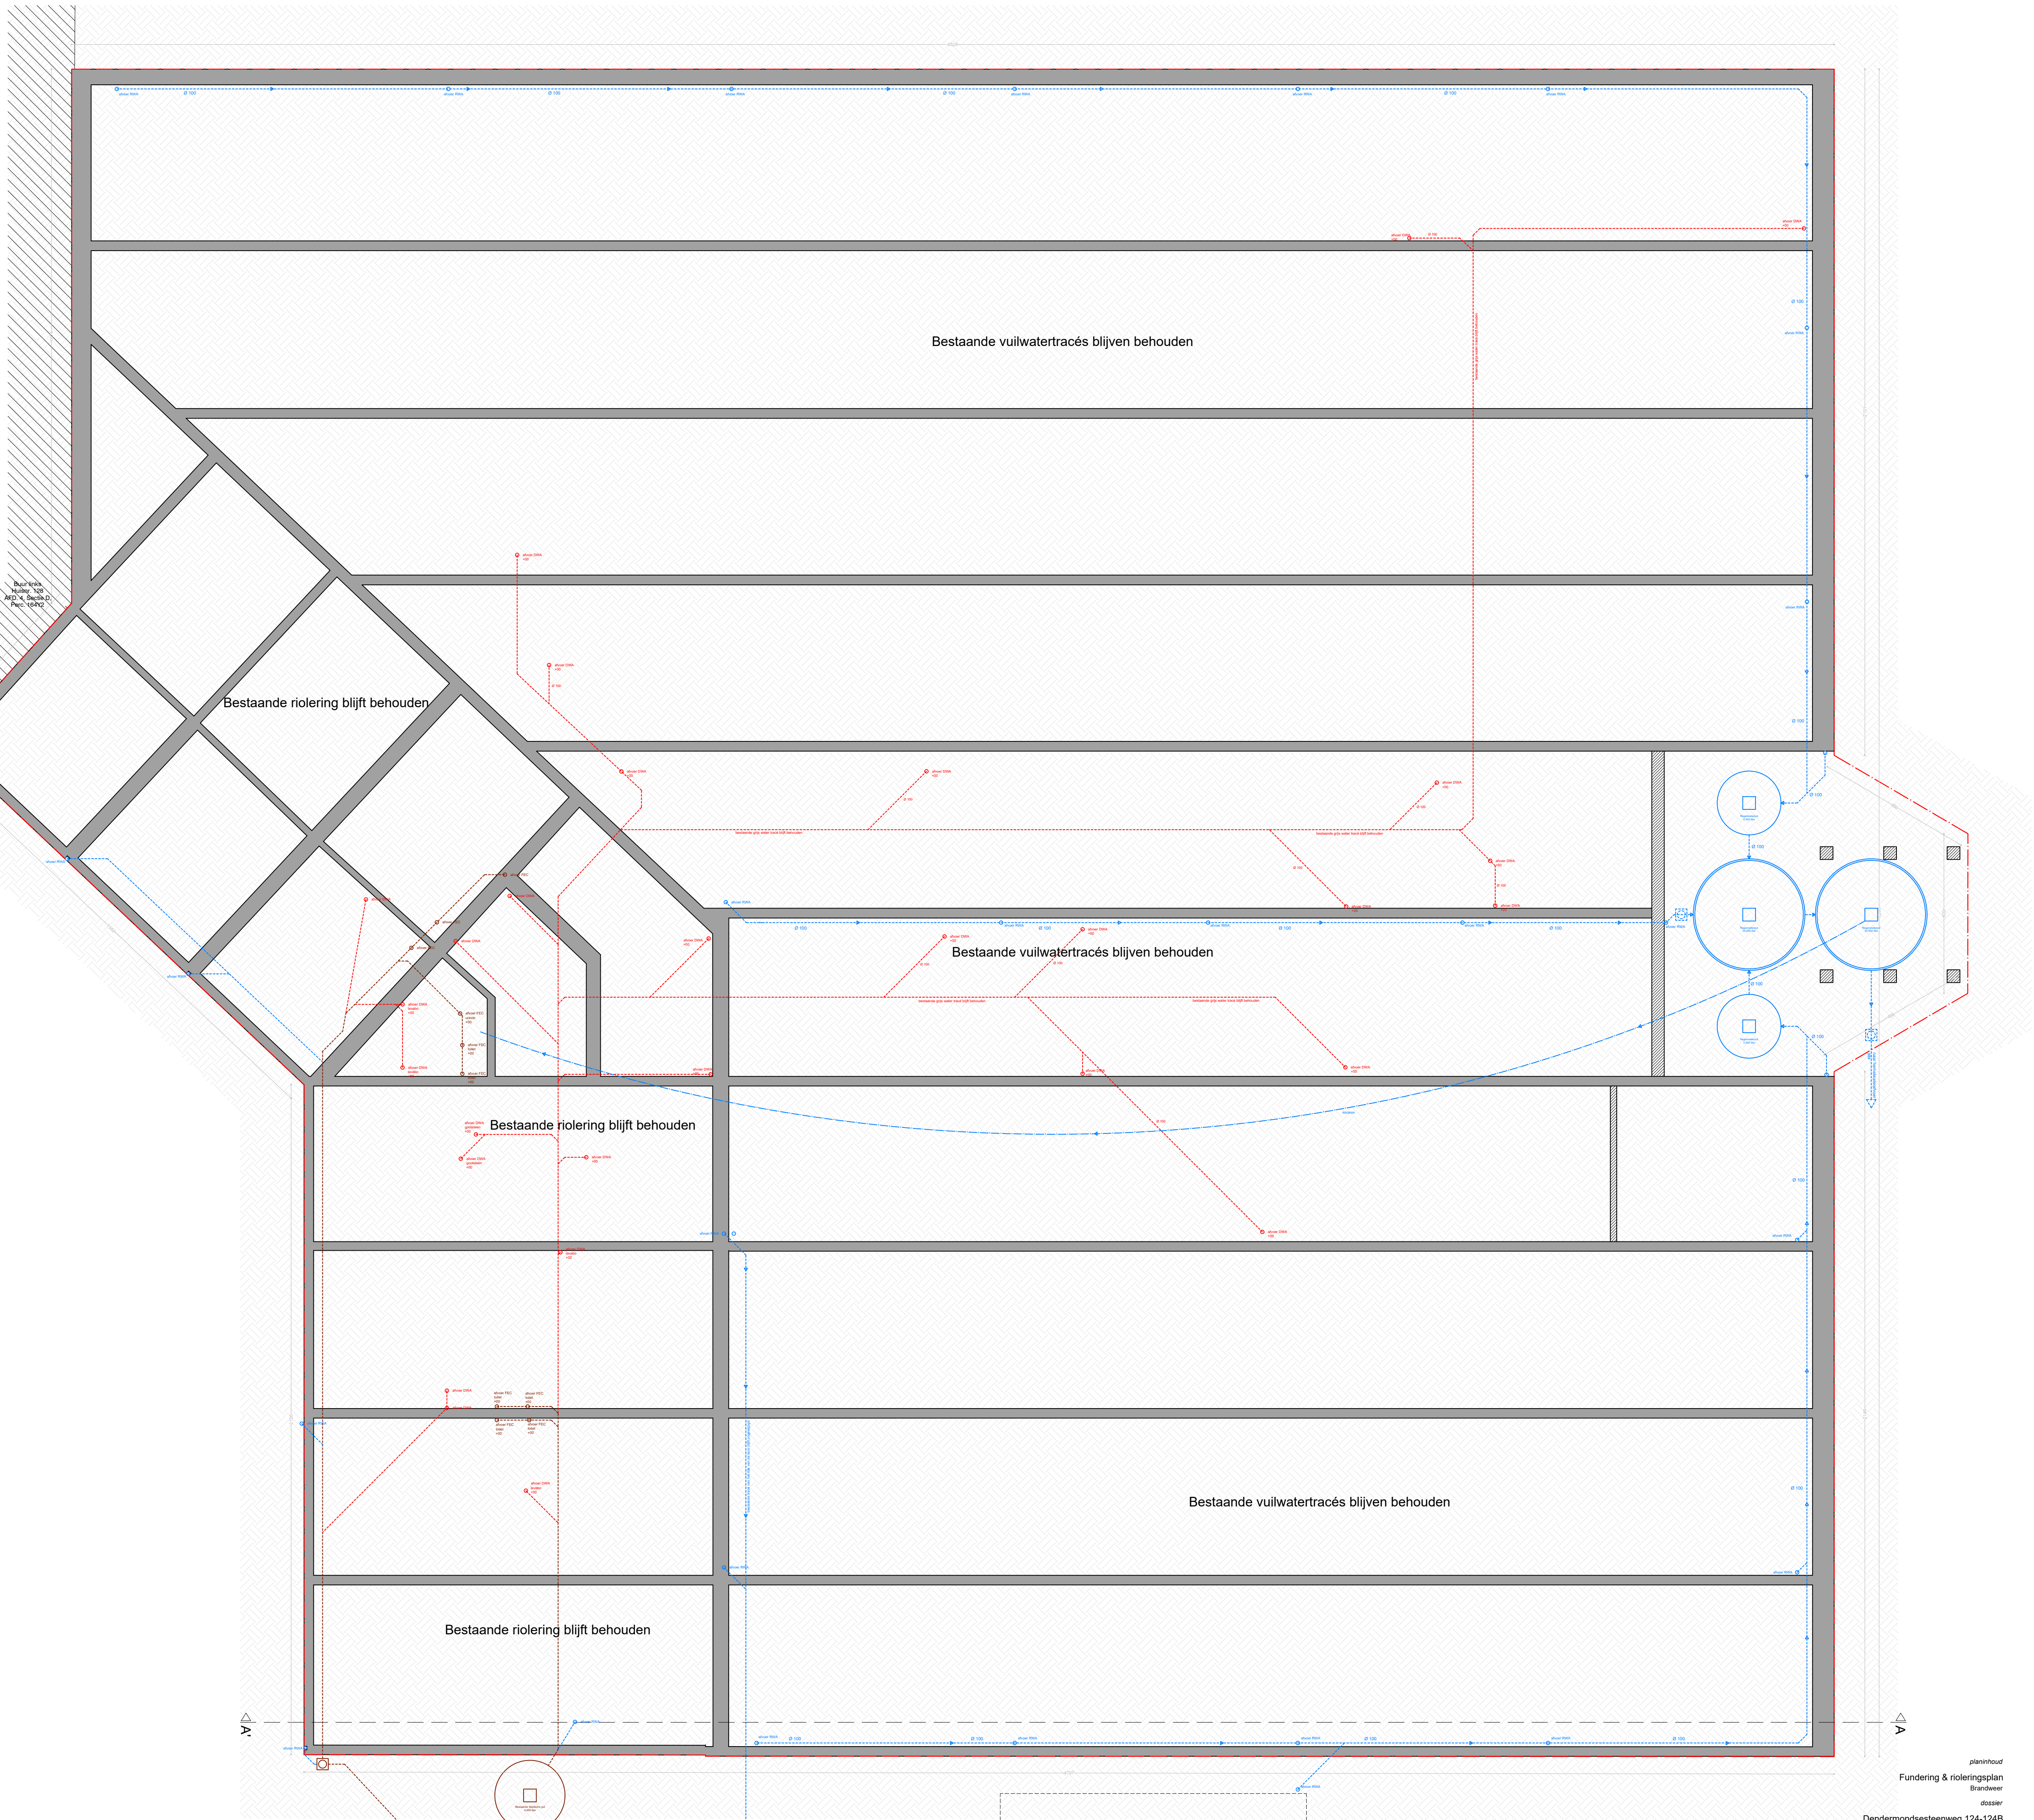

Buikruimte
Nuttig, tot
Afd. 4, Sec. 4
P. 100, 101, 102

Bestaande riolering blijft behouden

Bestaande vuilwatertracés blijven behouden

Bestaande vuilwatertracés blijven behouden

Bestaande riolering blijft behouden

Bestaande vuilwatertracés blijven behouden

Bestaande riolering blijft behouden

plankoud
Fundering & rioleringsplan
Brandweer
dossier
Dendermondsesteenweg 124-124B
9000 Gent