


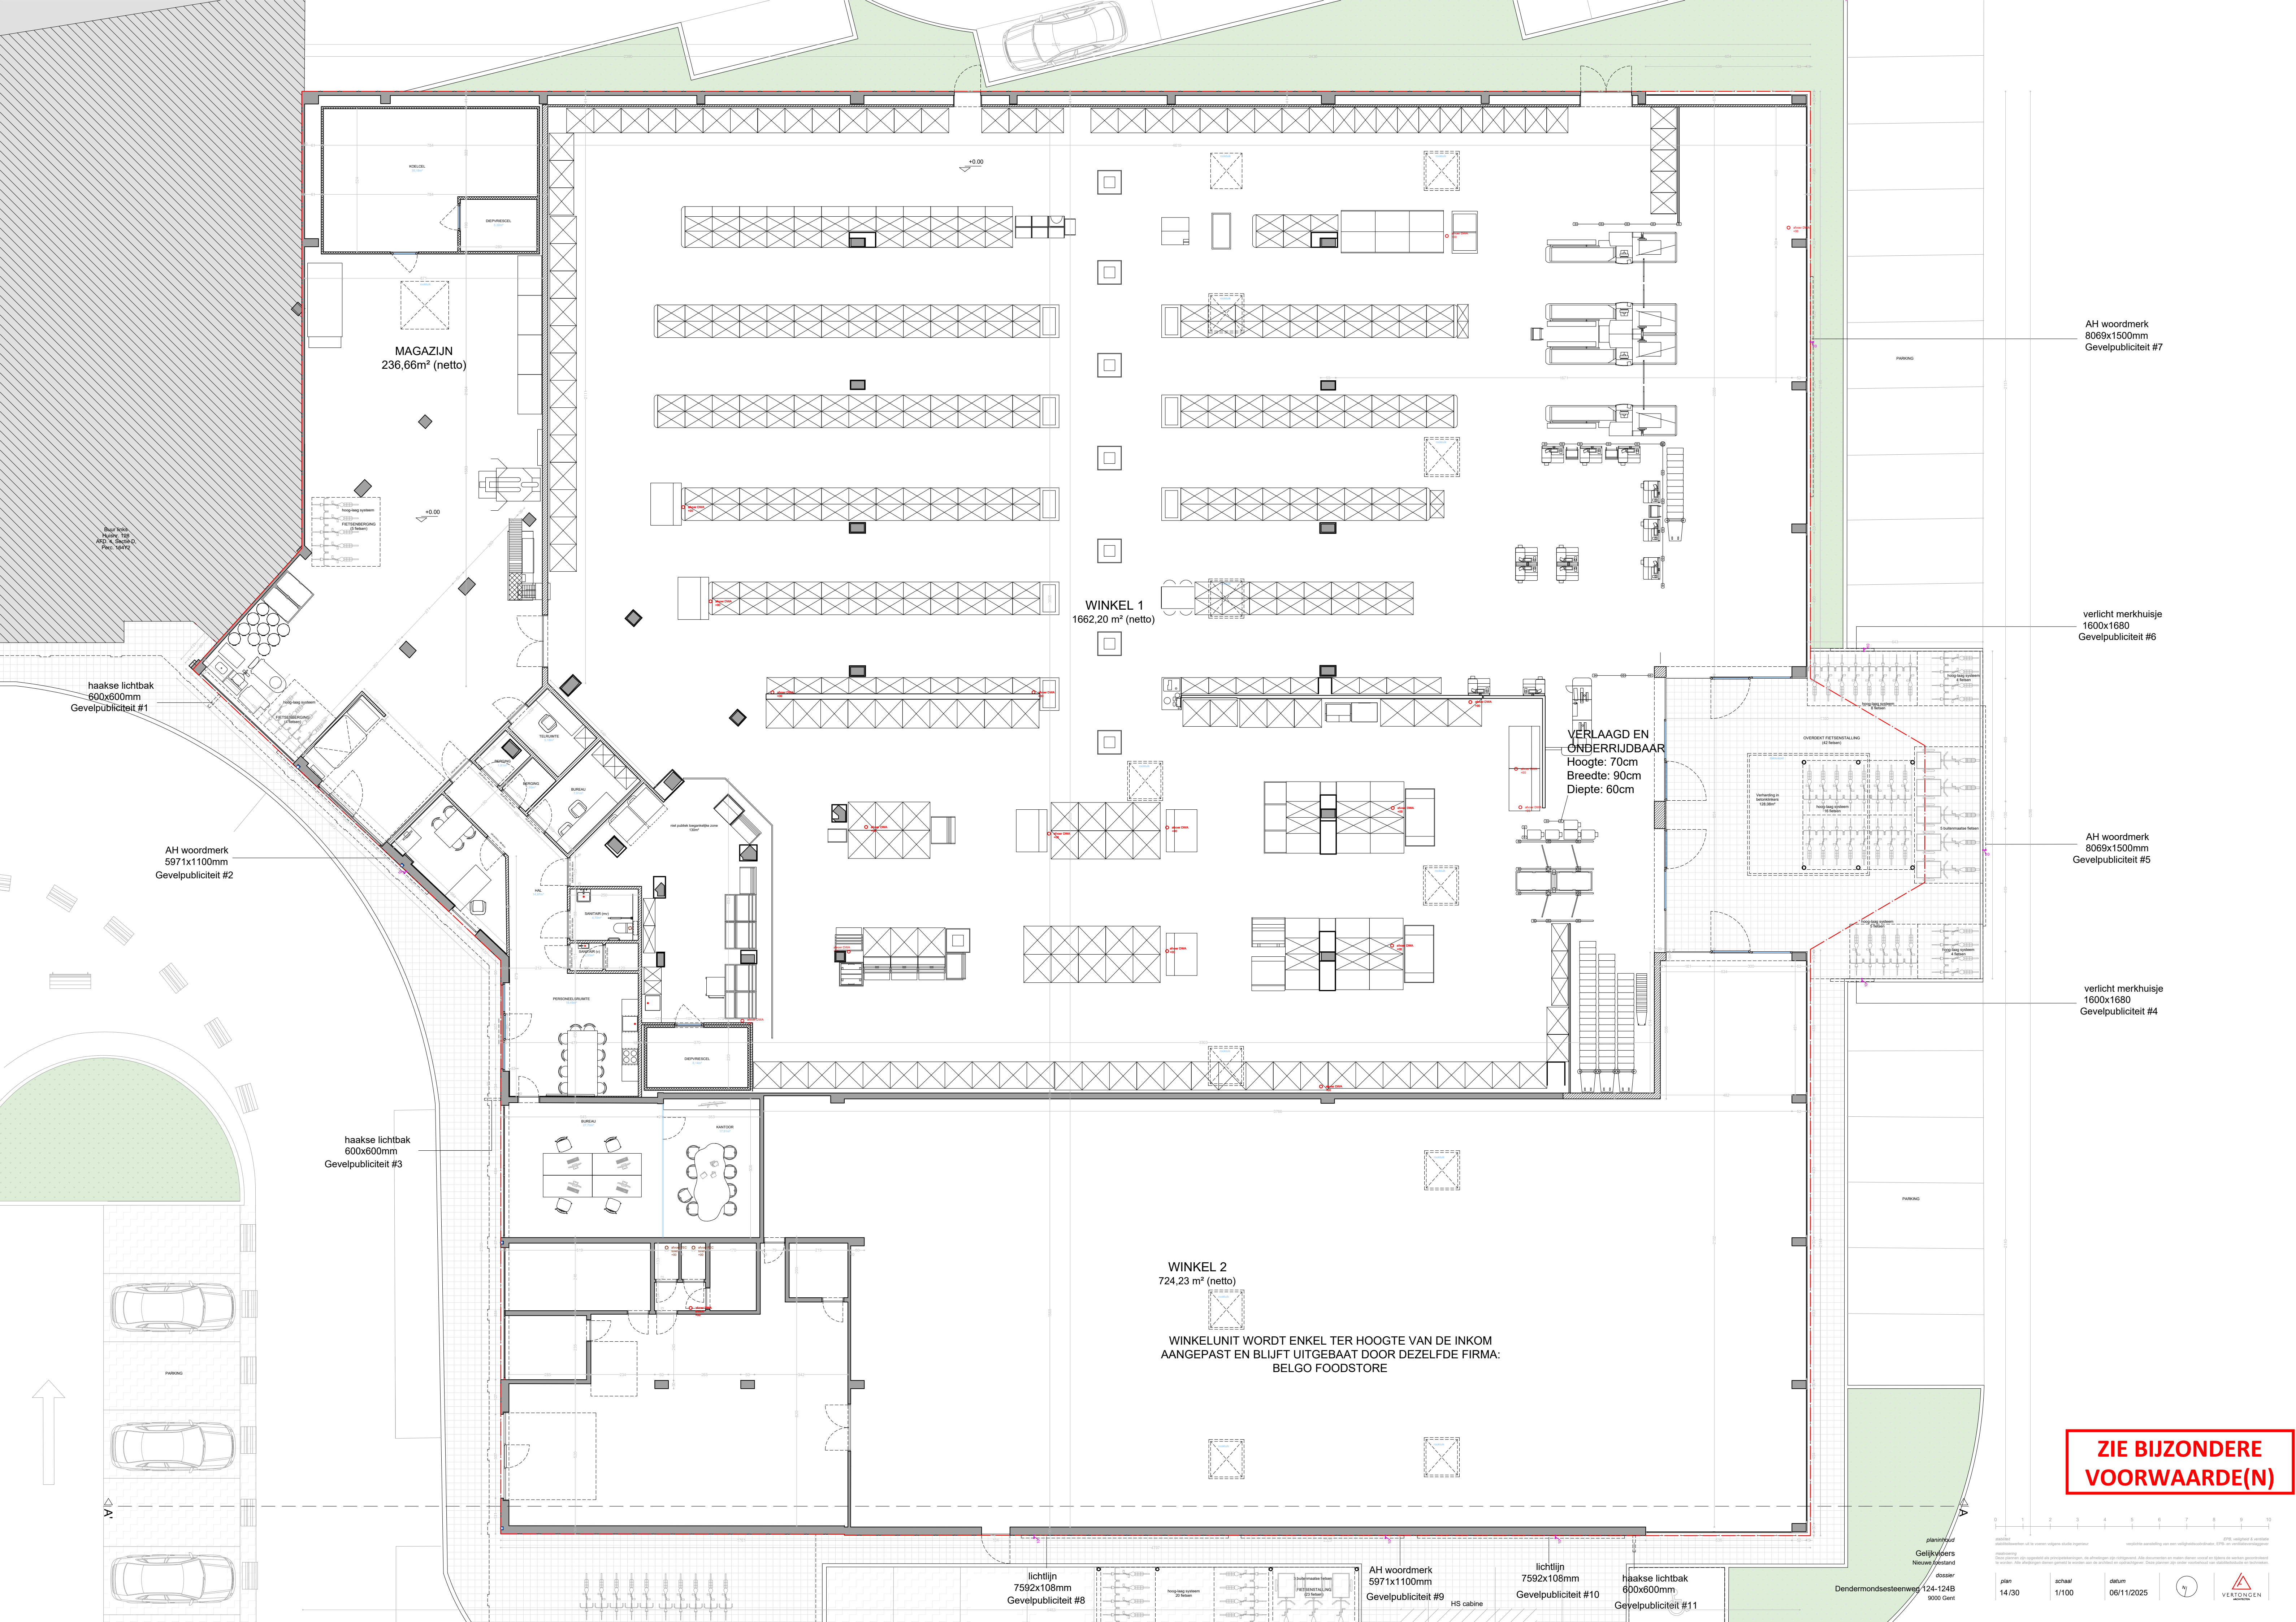

MAGAZIJN
236,66m² (netto)

WINKEL 1
1662,20 m² (netto)

VERLAAGD EN
ONDERRIJDBAAR
Hoogte: 70cm
Breedte: 90cm
Diepte: 60cm

WINKEL 2
724,23 m² (netto)

WINKELUNIT WORDT ENKEL TER HOOGTE VAN DE INKOM
AANGEPAST EN BLIJFT UITGEBAAKT DOOR DEZELFDE FIRMA:
BELGO FOODSTORE

AH woordmerk
8069x1500mm
Gevelpubliciteit #7

verlicht merkhuise
1600x1680
Gevelpubliciteit #6

AH woordmerk
8069x1500mm
Gevelpubliciteit #5

verlicht merkhuise
1600x1680
Gevelpubliciteit #4

**ZIE BIJZONDERE
VOORWAARDE(N)**

lichtlijn
7592x108mm
Gevelpubliciteit #8

AH woordmerk
5971x1100mm
Gevelpubliciteit #9

lichtlijn
7592x108mm
Gevelpubliciteit #10

haakse lichtbak
600x600mm
Gevelpubliciteit #11

plan
14/30

schaal
1/100

datum
06/11/2025

7

VERTONGEN
ARCHITECT