


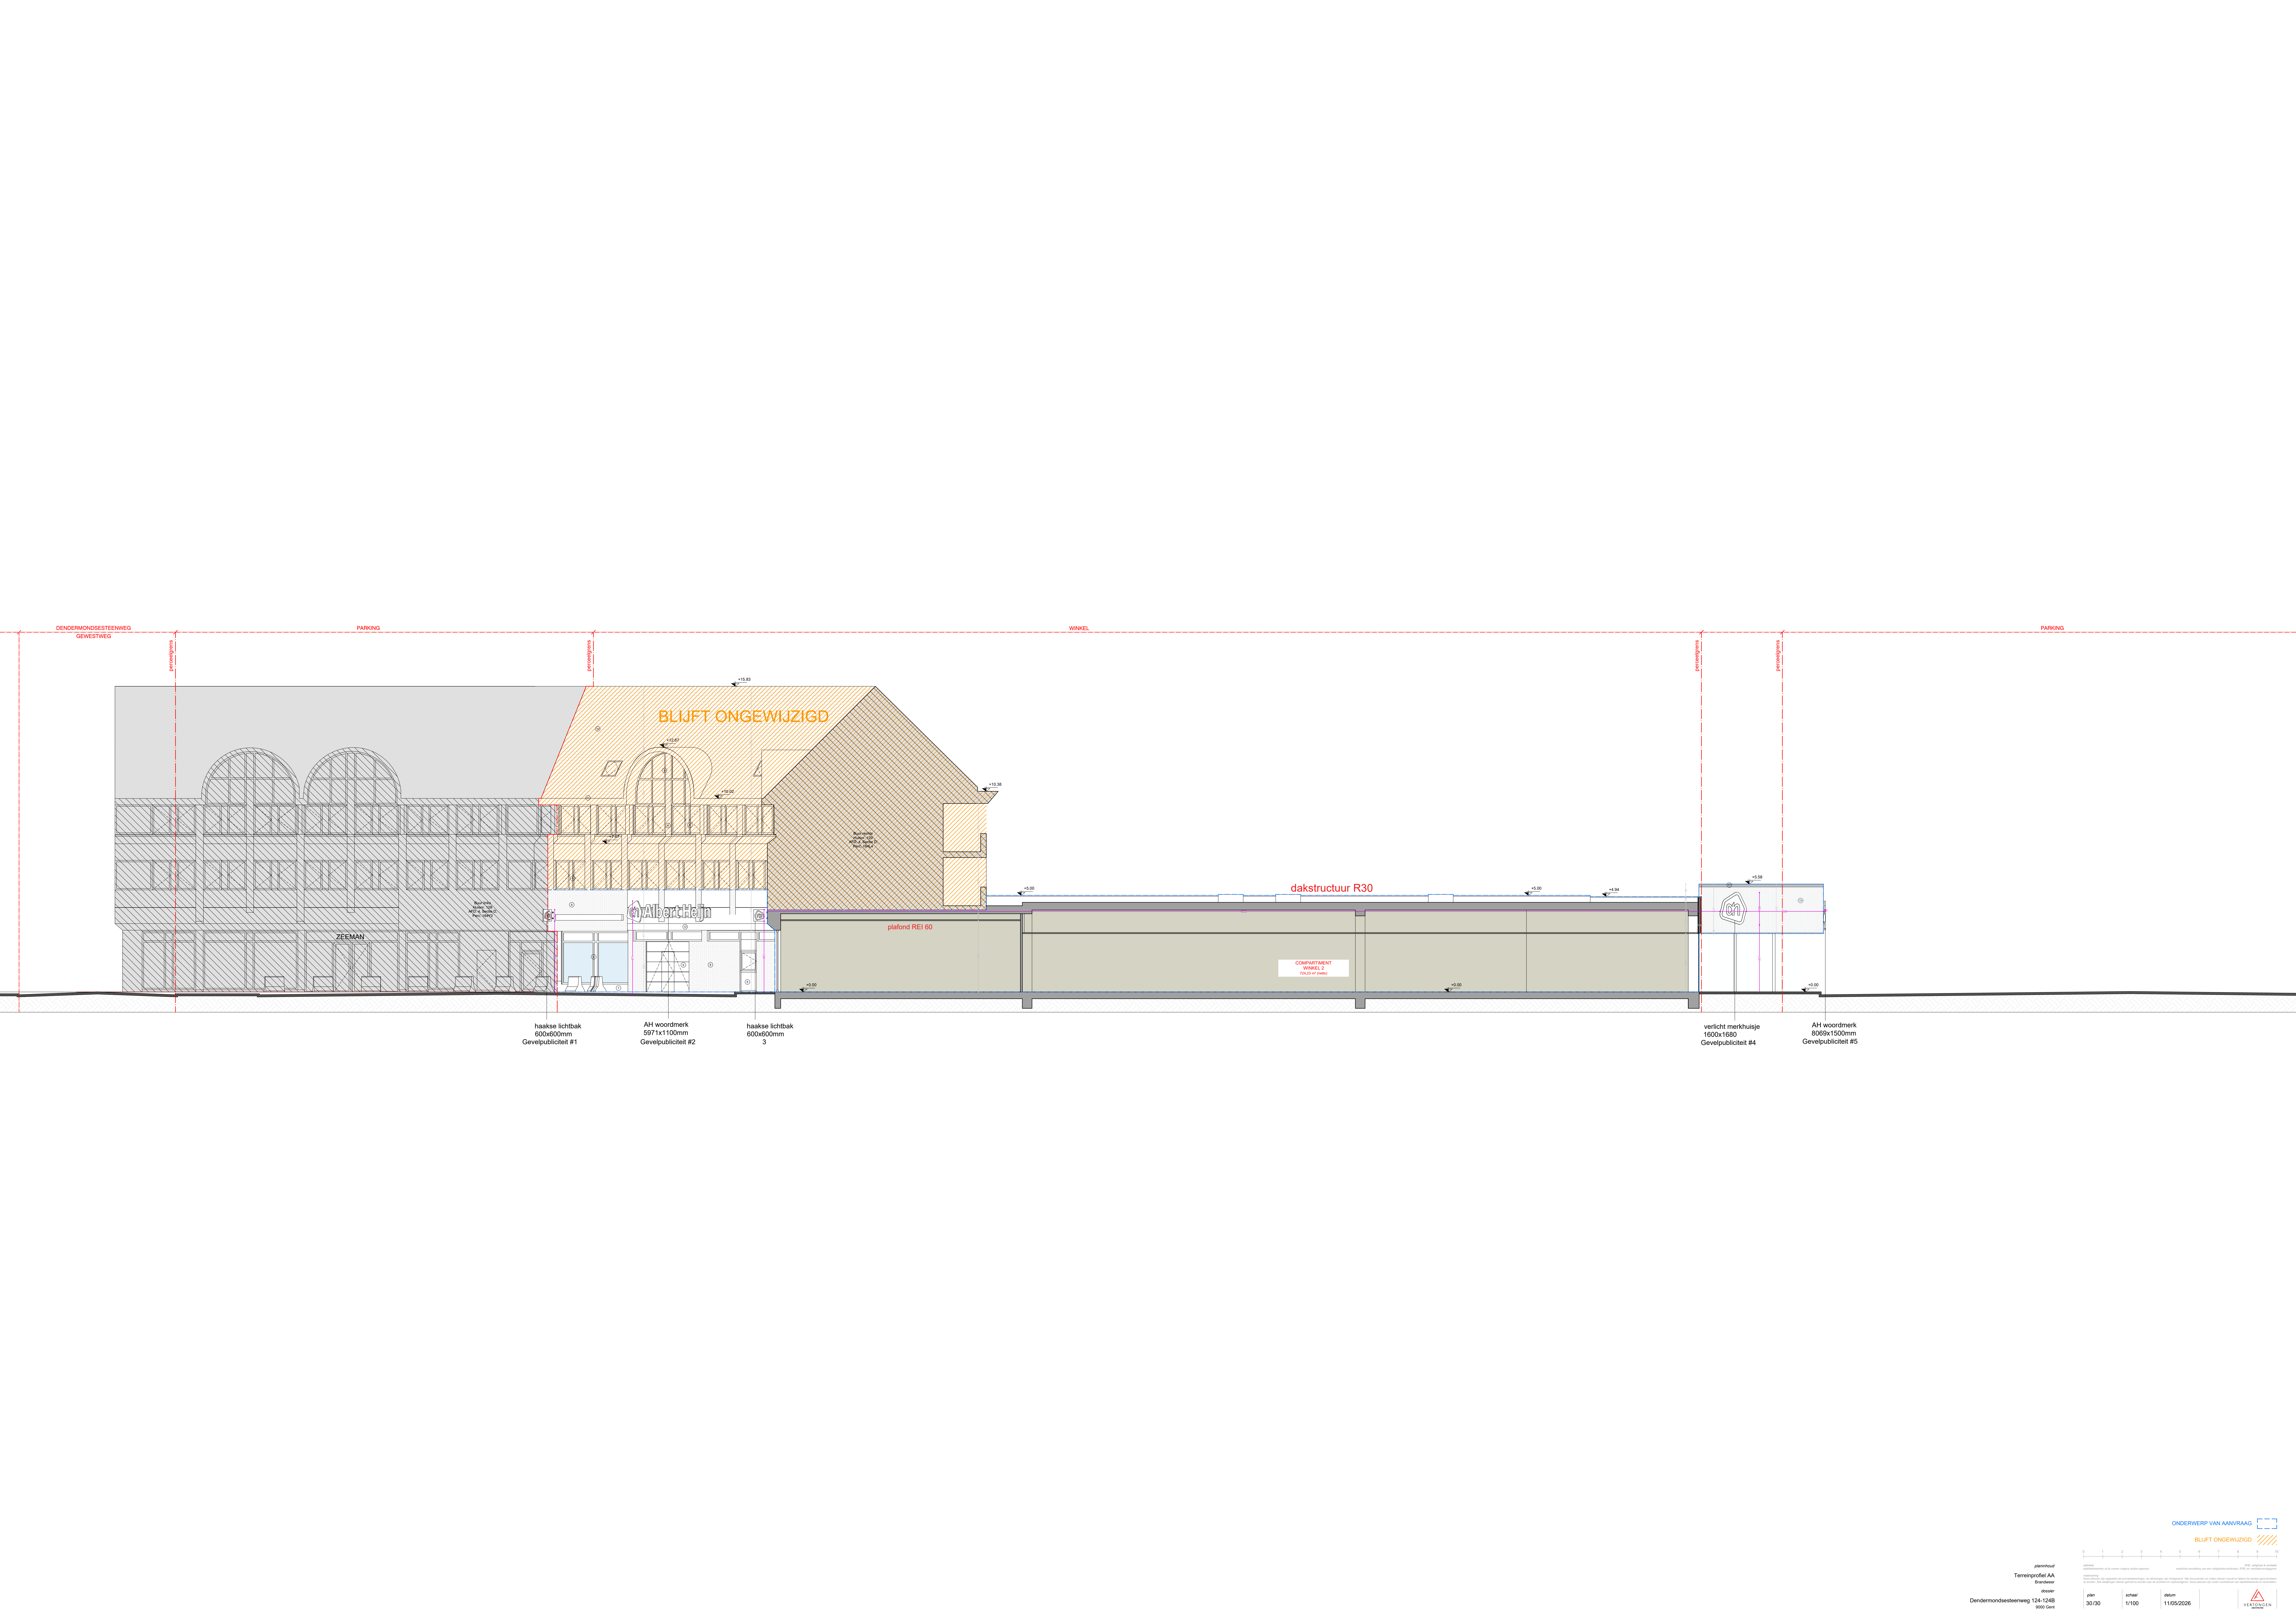

ONDERWERP VAN AANVRAAG

BLIJFT ONGEWIJZIGD

plan
30/30
1/100
11/05/2026
Dendermondsesteenweg 124-124B
3000 Duffel

