


GEVELMATERIALEN nieuwe toestand

- 1. crépis (kleur 0388 - gebroken wit) + 14 cm EPS
- 2. plint blauwe hardsteen 40 cm hoogte
- 3. nieuwe Koramic Stormpan 993 Anthraciet 736 (inox I
- 4. alu buitenschrijnwerk donkergrijs
- 5. gevelelementen in gewapend beton
- 6. aluminium doorvalbeveiliging
- 7. houten bakgoot
- 8. glasdallen
- 9. dorpels blauwe hardsteen
- 10. aluminium dorpels
- 11. wit geschilderde baksteen
- 12. betonnen muurdekstenen
- 13. PVC regenafvoerbuizen
- 14. houten dakvlakramen

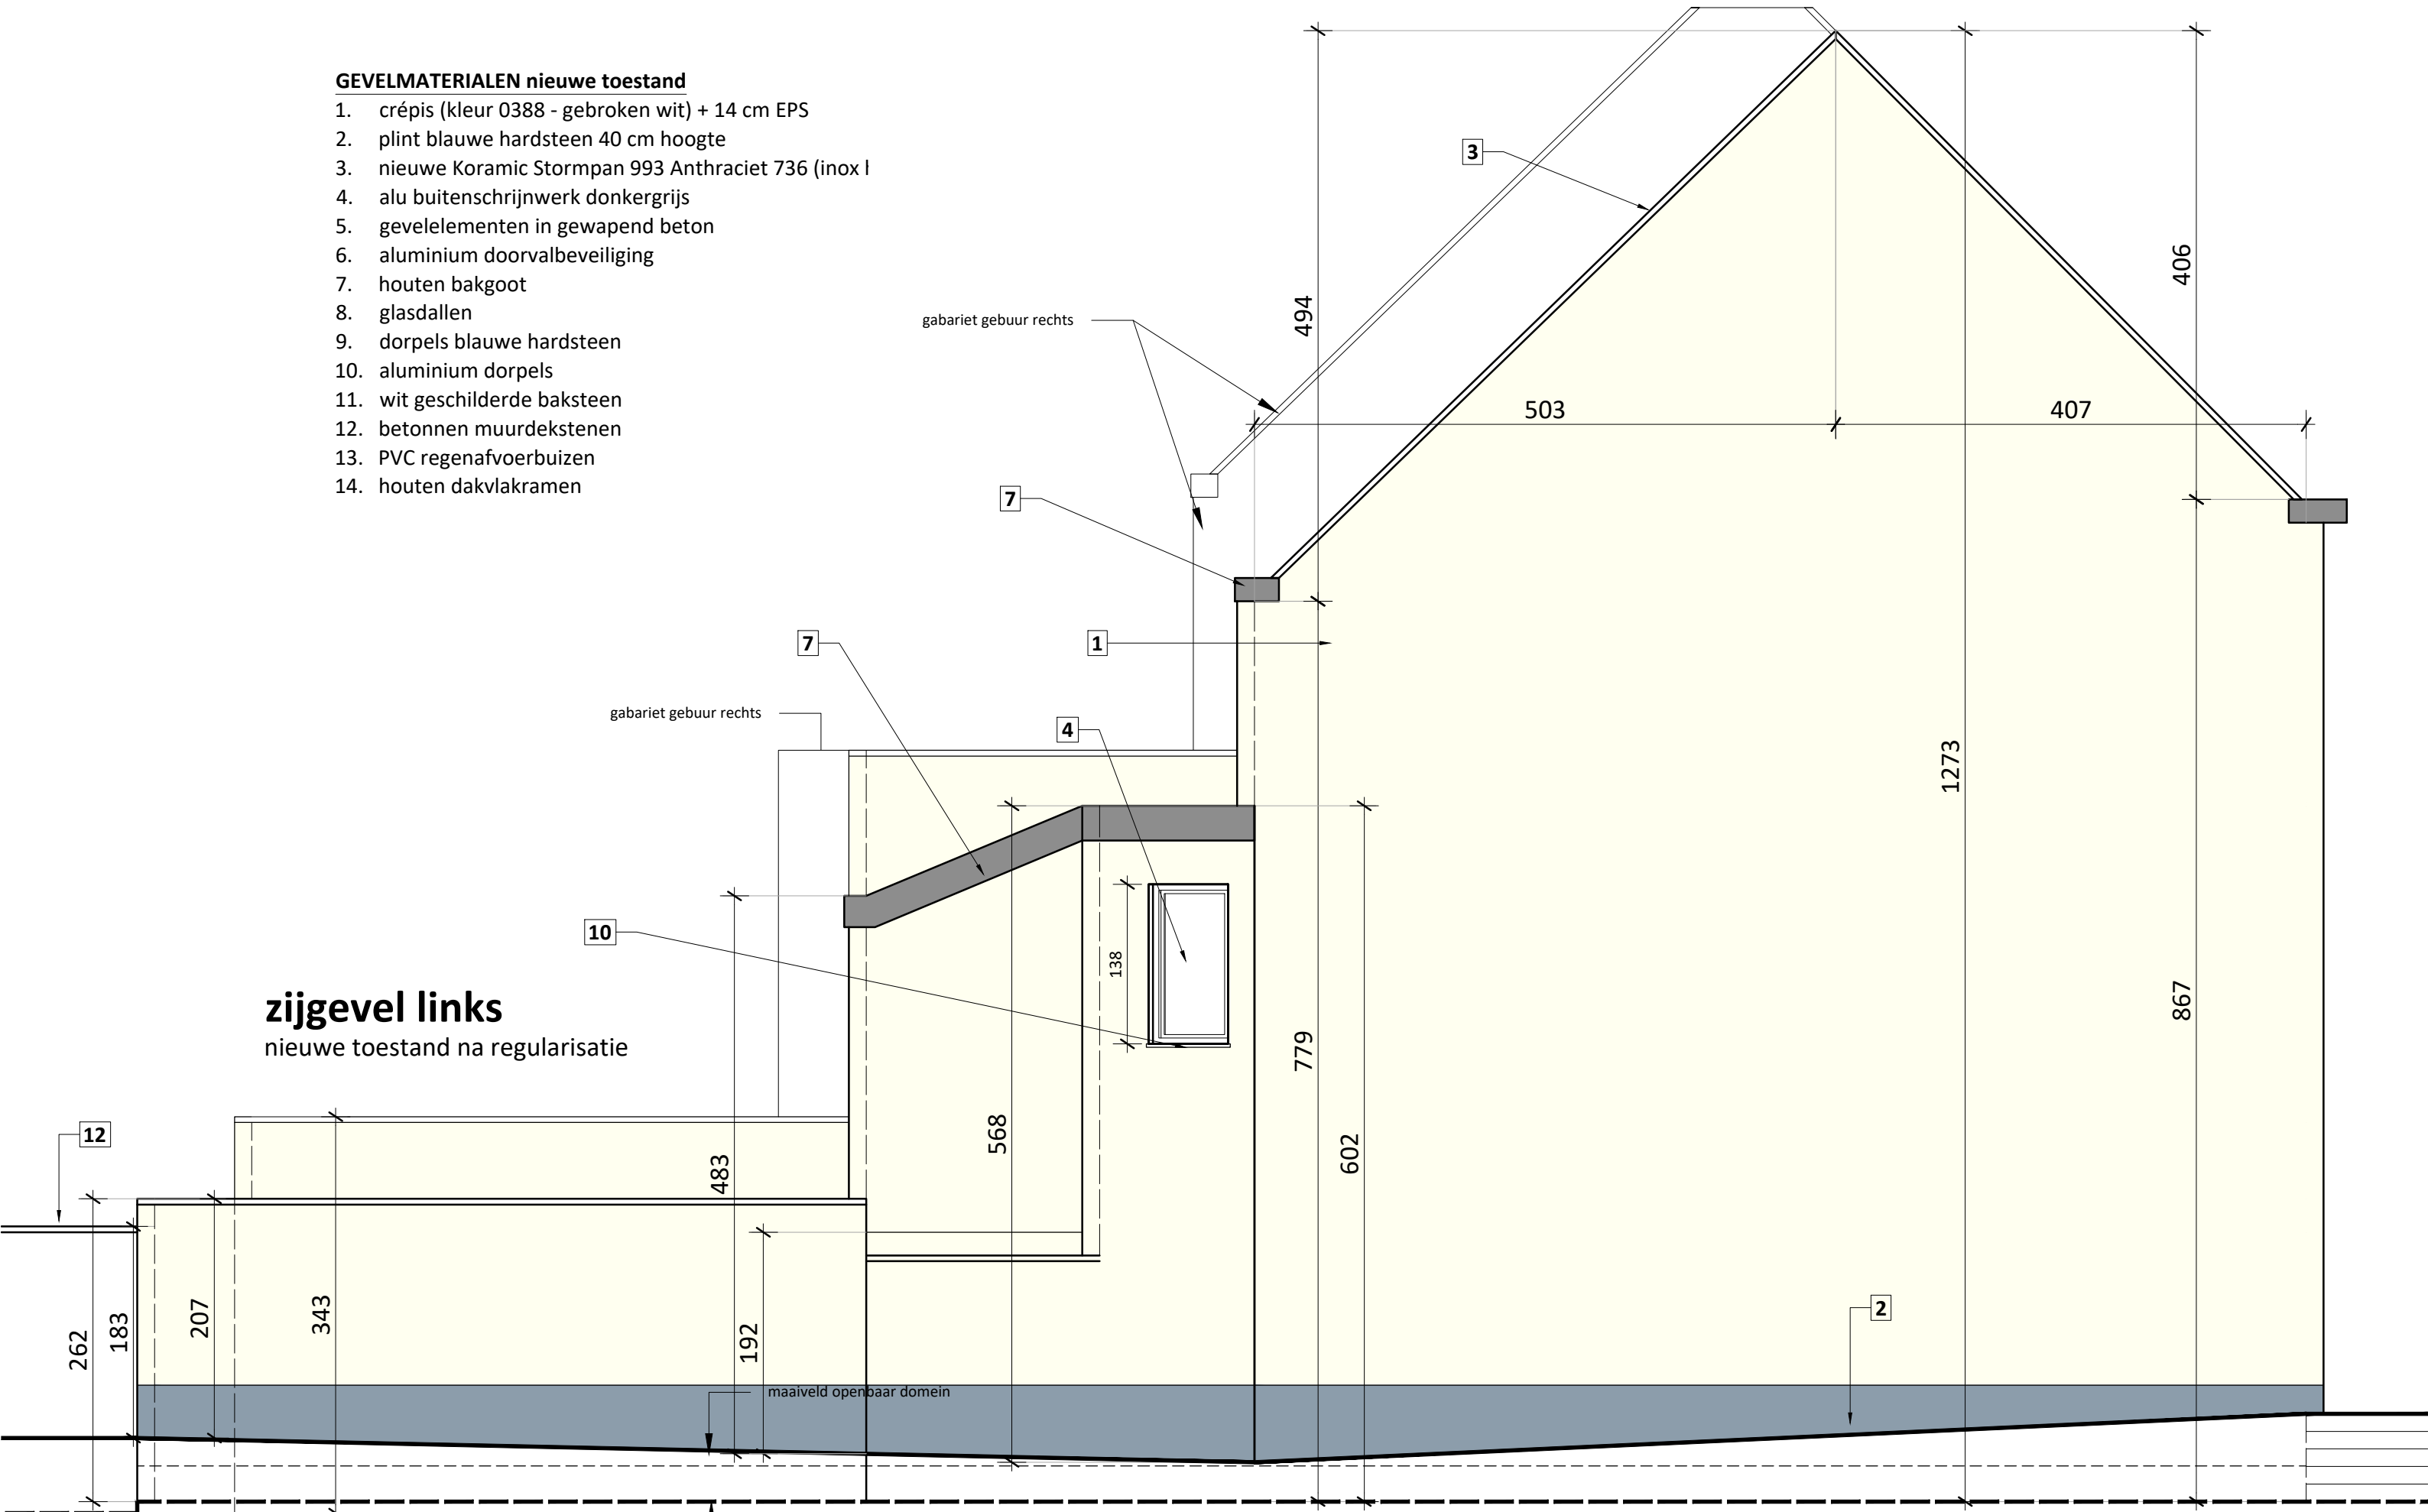

zijgevel links
nieuwe toestand na regularisatie

project

omschrijving

maaiveld kant privé tuin

bestandsnaam

0 0,5 1 1,5 2 2,5 m

regularisatie
Nieuwevaart 293

zijgevel links
nieuwe toestand na regularisatie

BA_Nieuwevaart 293_G_N_07_zijgevel links NT.pdf

schaal 1/50
blad 26/32
De Muynck - Vertongen Architecten
Leersesteenweg 241A
9800 Deinze
09 282 73 95

