


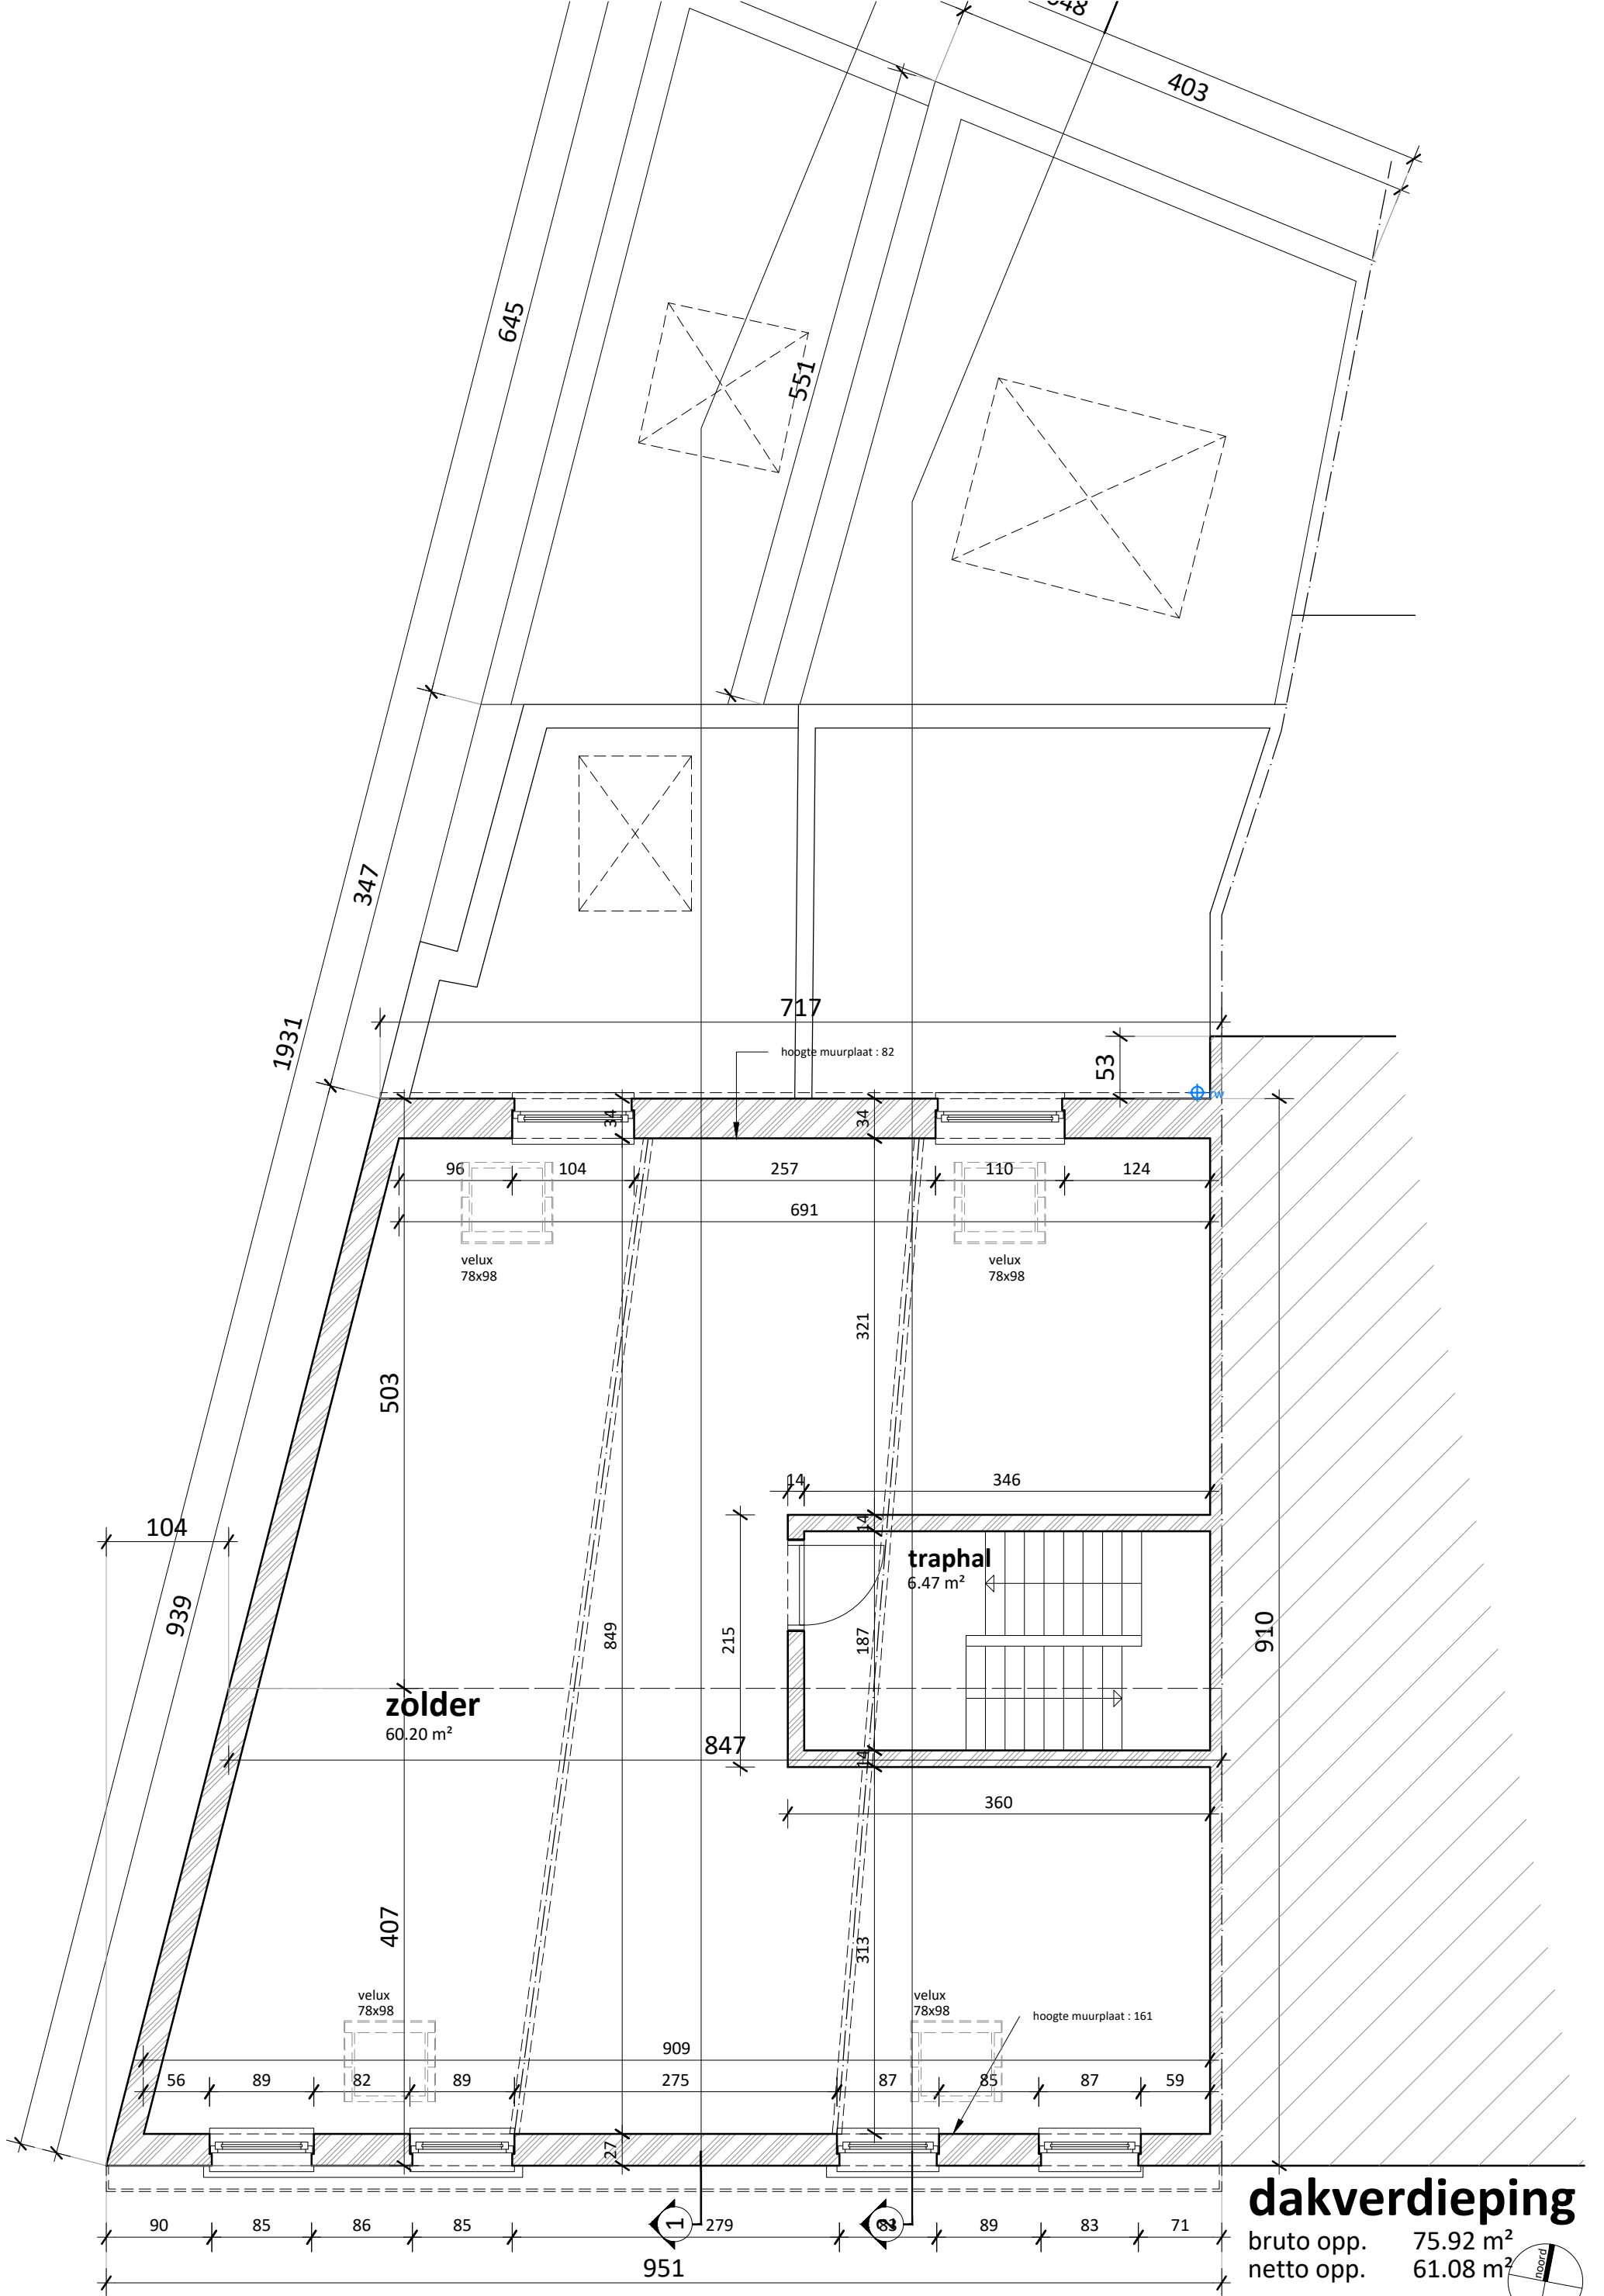

dakverdieping
bruto opp. 75.92 m²
netto opp. 61.08 m²

