


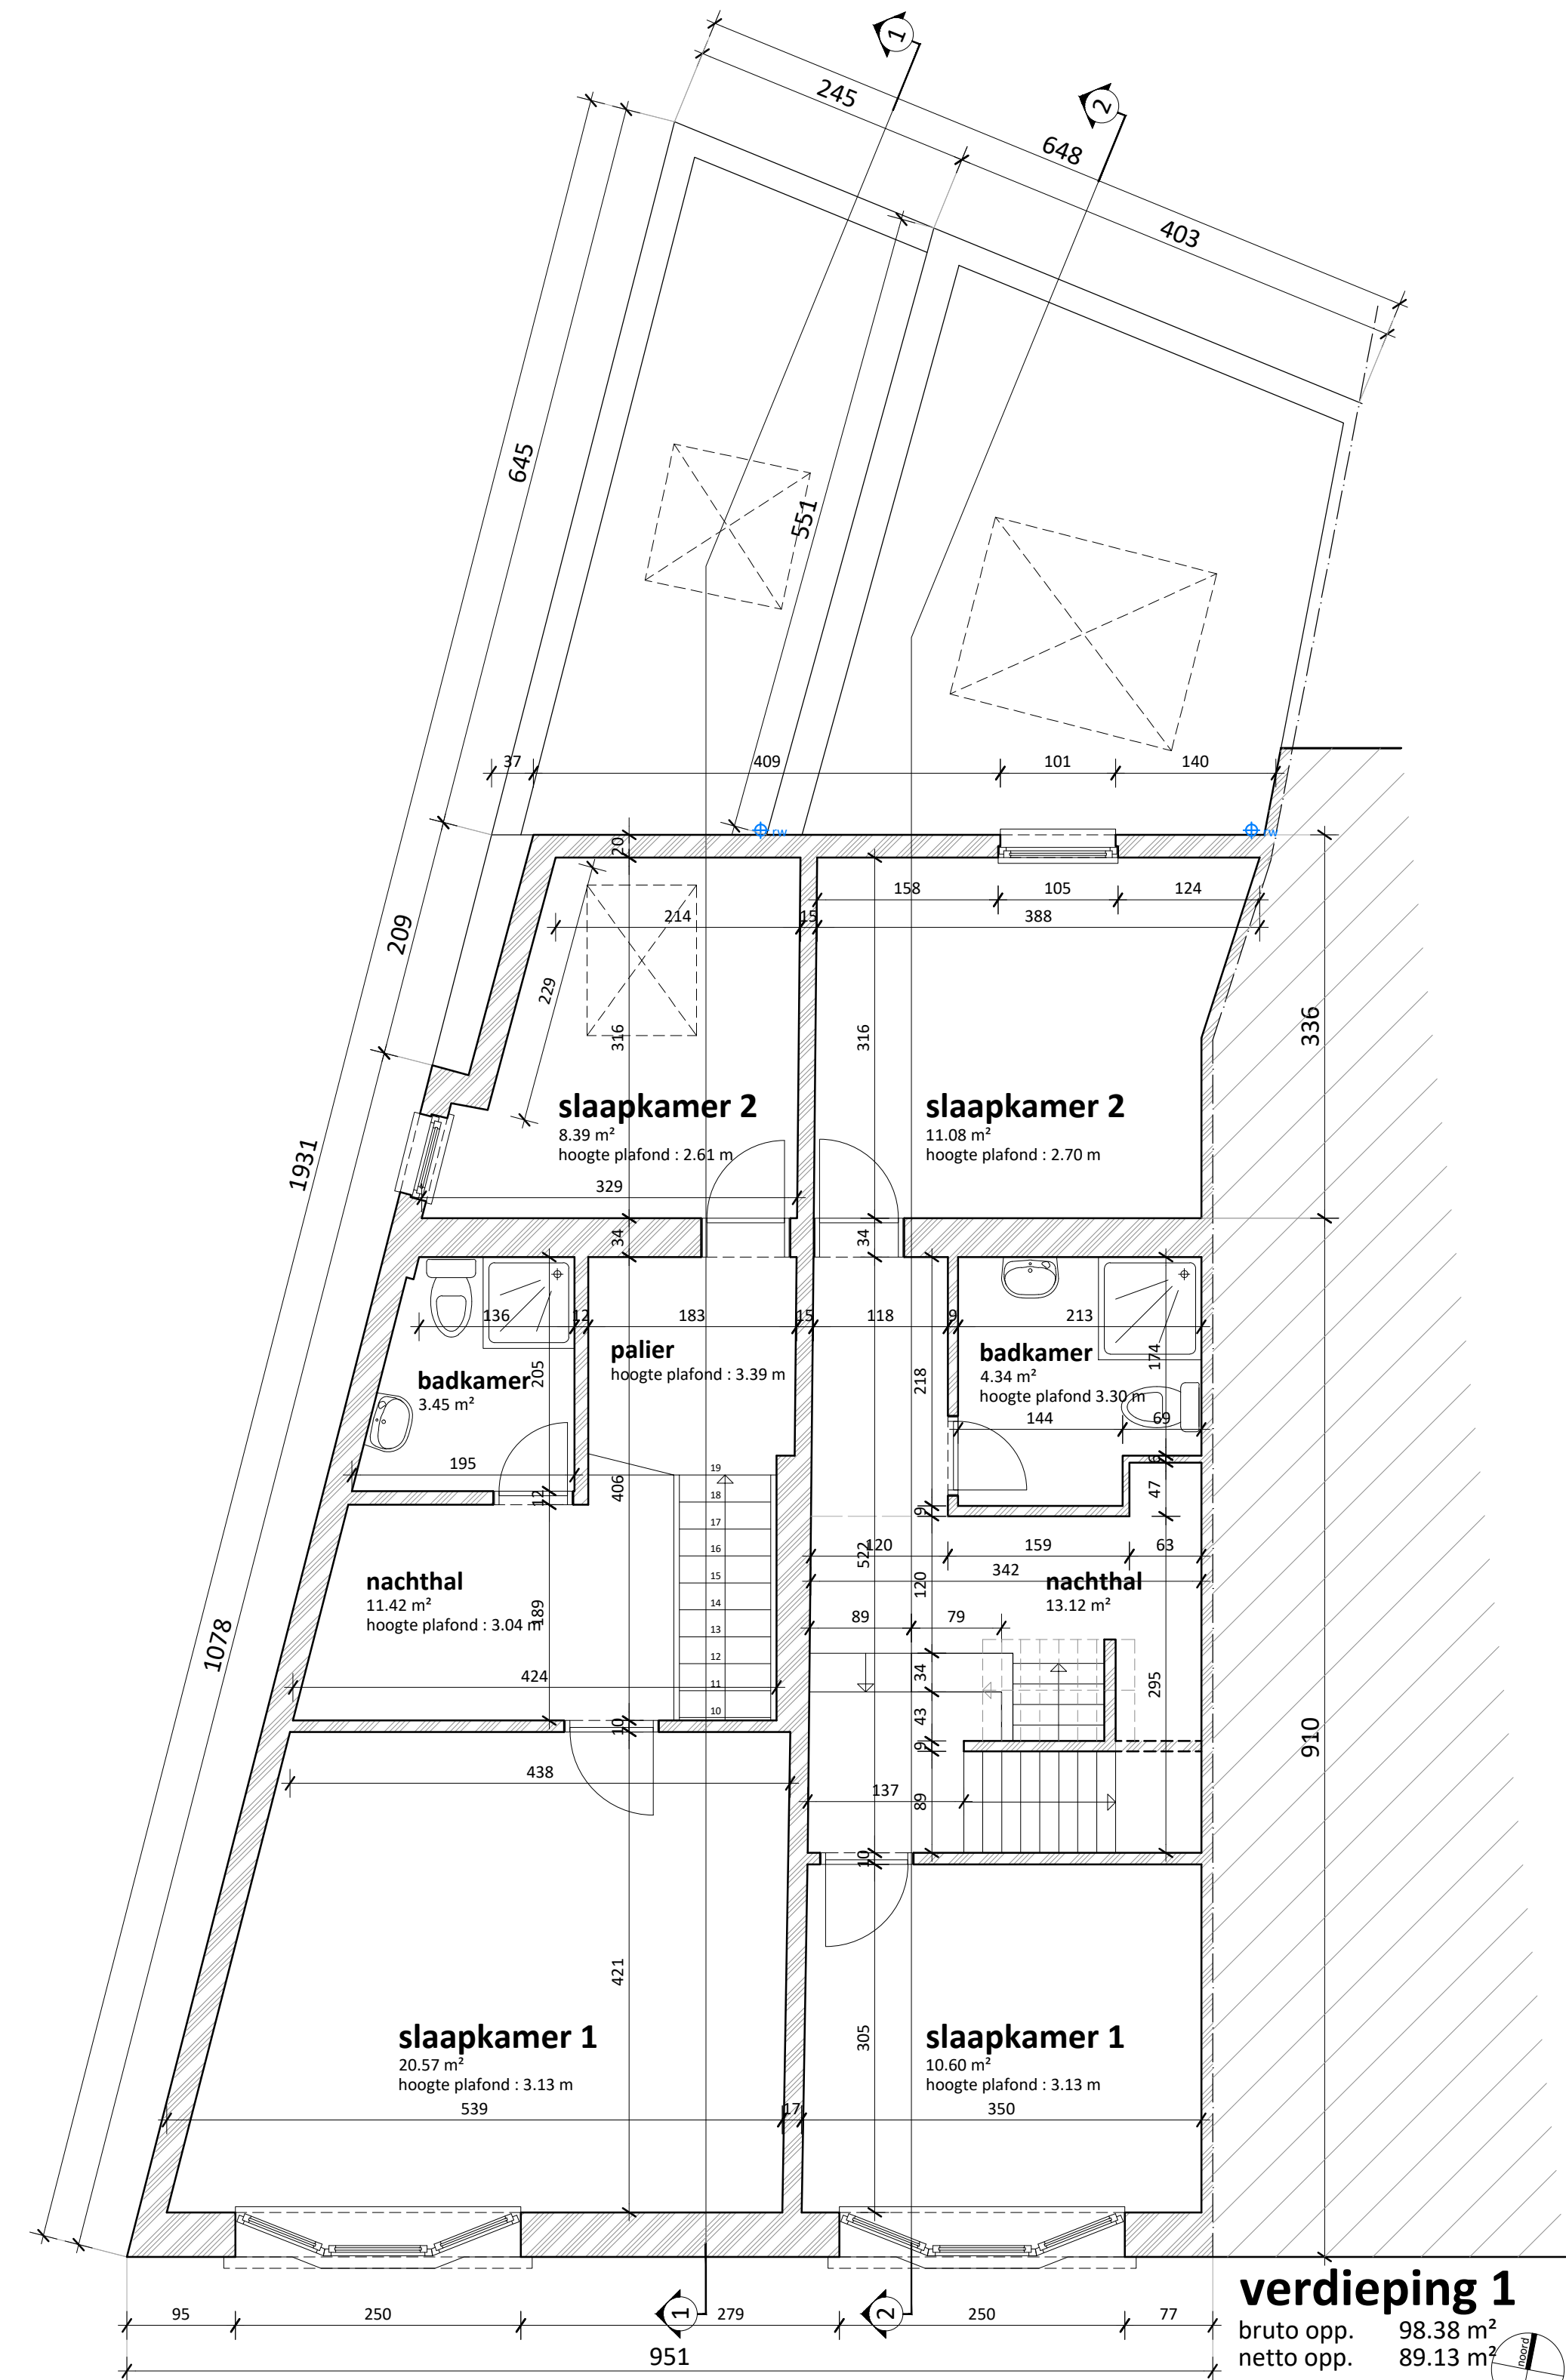

verdieping 1

bruto opp. 98.38 m²
netto opp. 89.13 m²

