


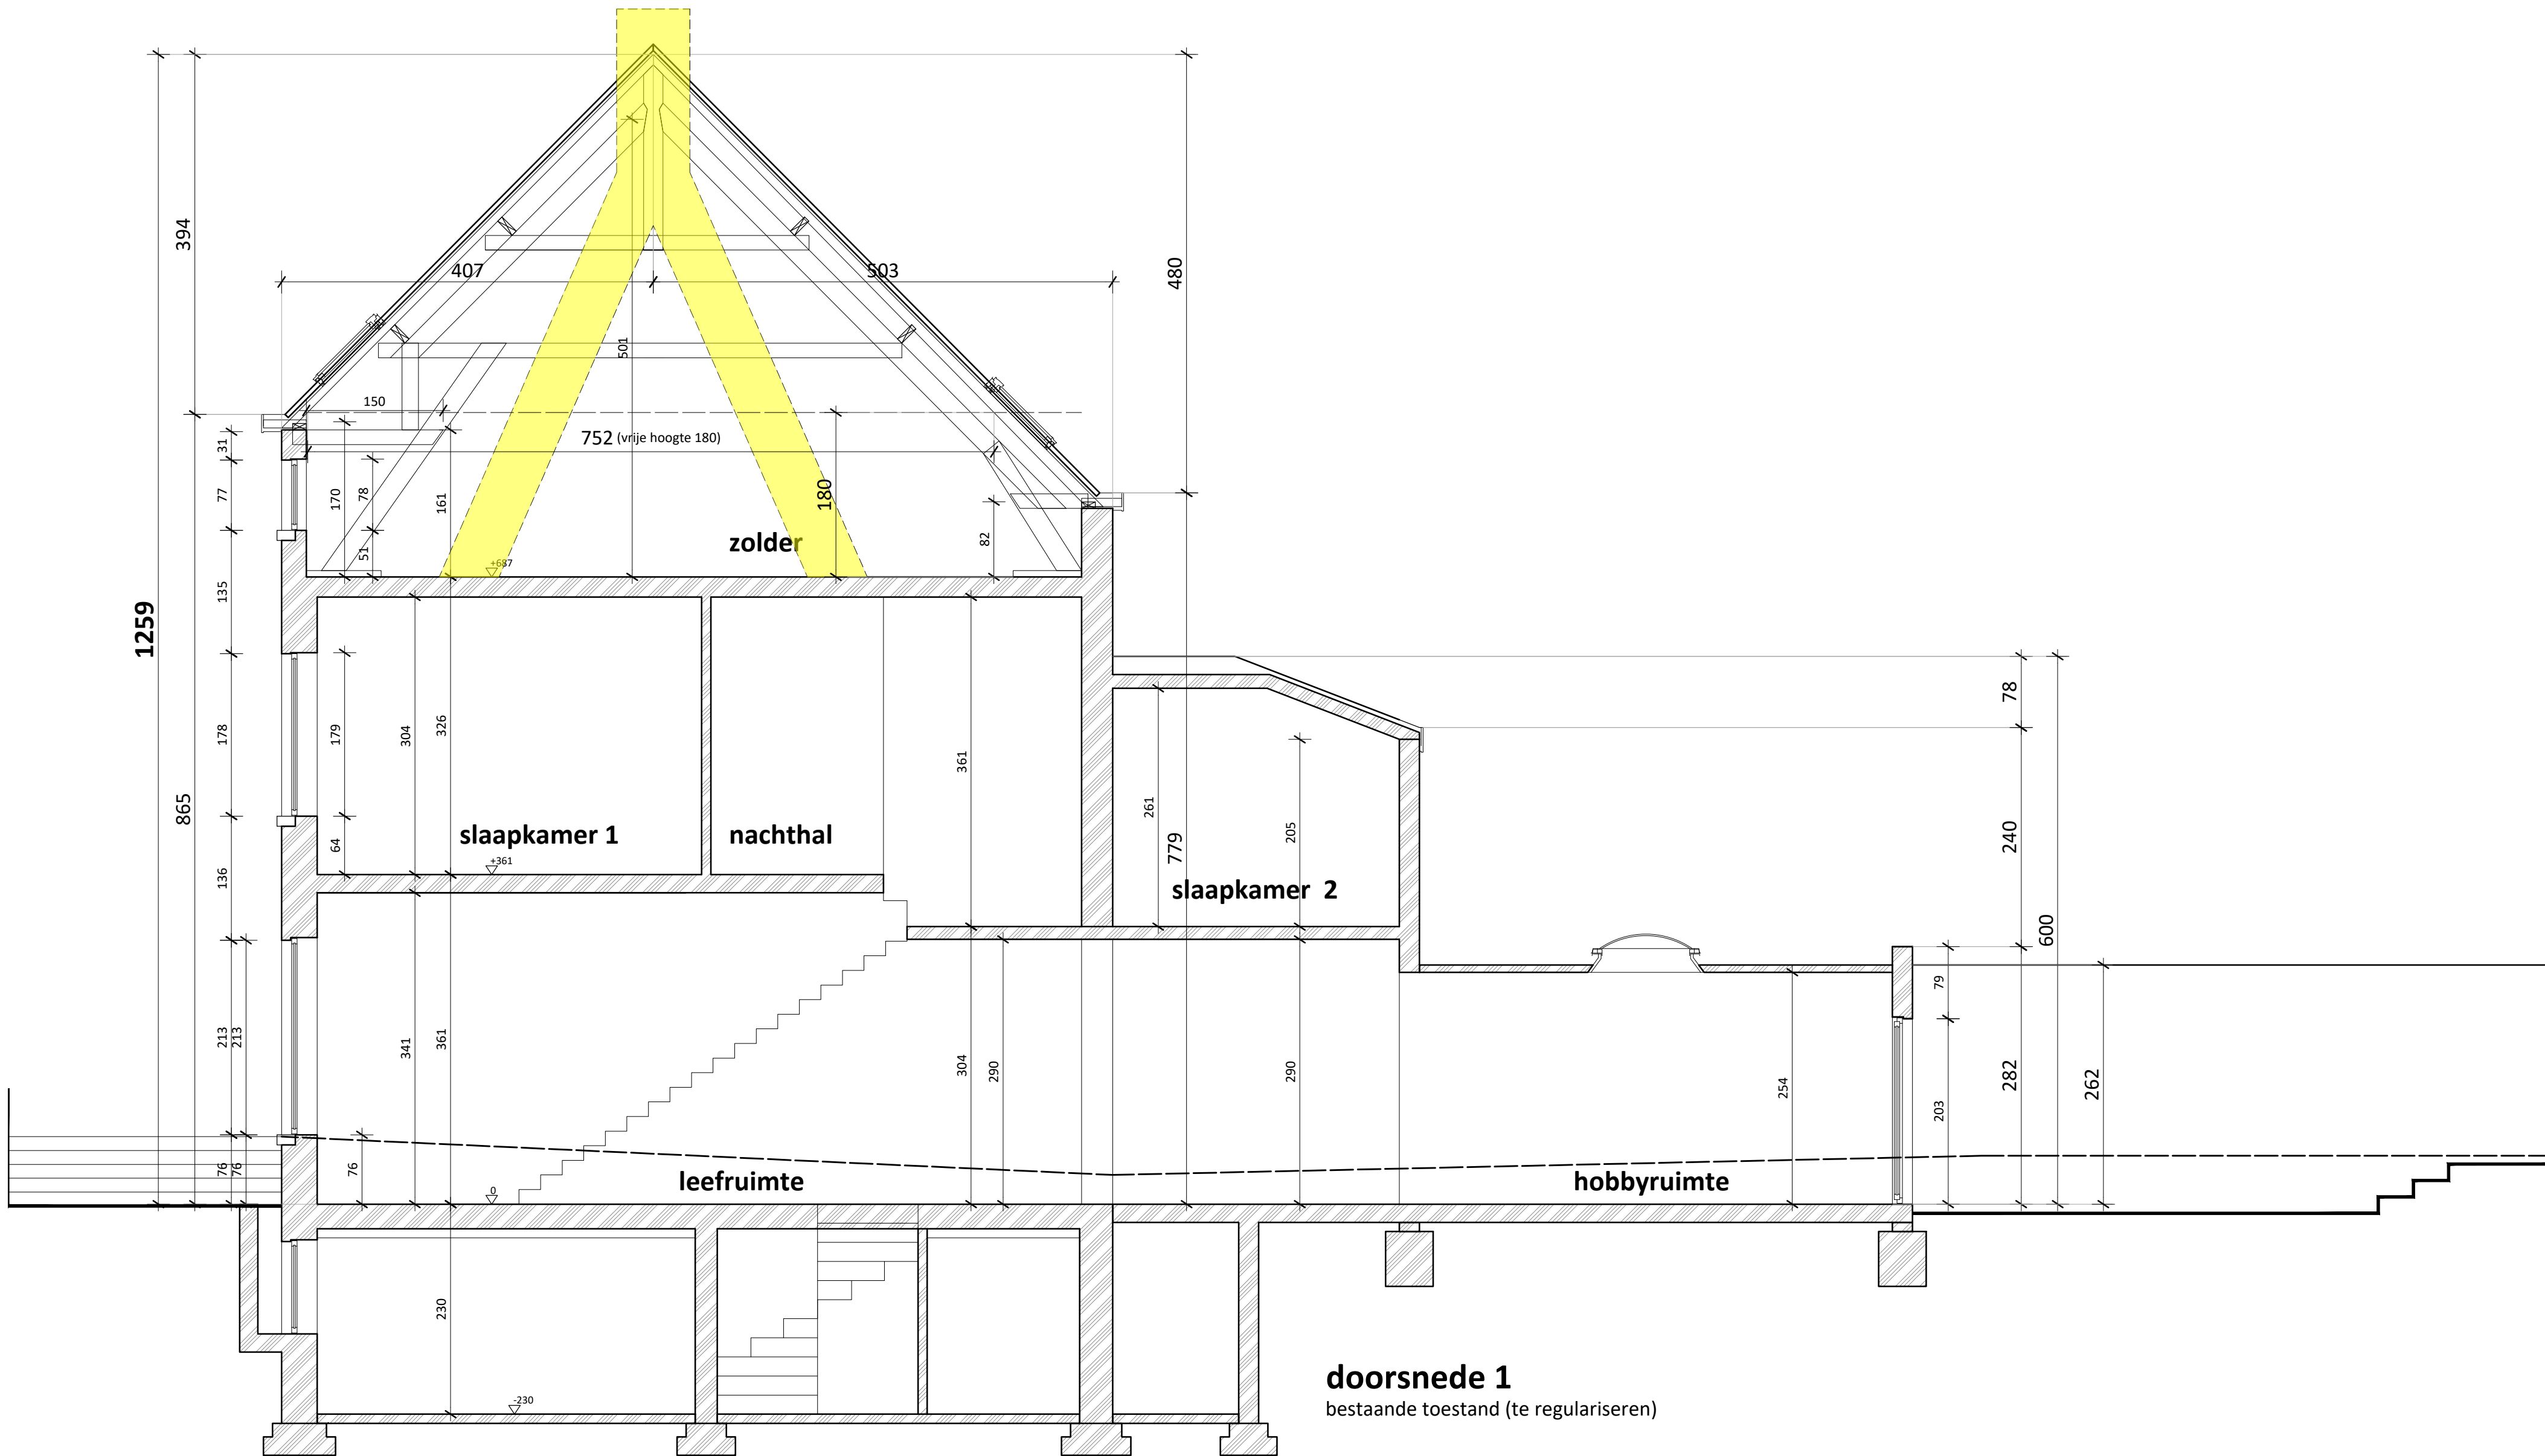

af te breken

project

regularisatie
Nieuwevaart 293

omschrijving

doorsnede 1
bestaande toestand (te regulariseren)

bestandsnaam

BA_Nieuwevaart 293_S_B_02_doorsnede 1 BT.pdf

0 0,5 1 1,5 2 2,5 m
schaal 1/50 De Muijnck - Vertongen Architecten
blad 18/32 Leermiesteenweg 241A
3800 Dender
09 282 73 95
DE MUIJNCK
ARCHITECTEN