


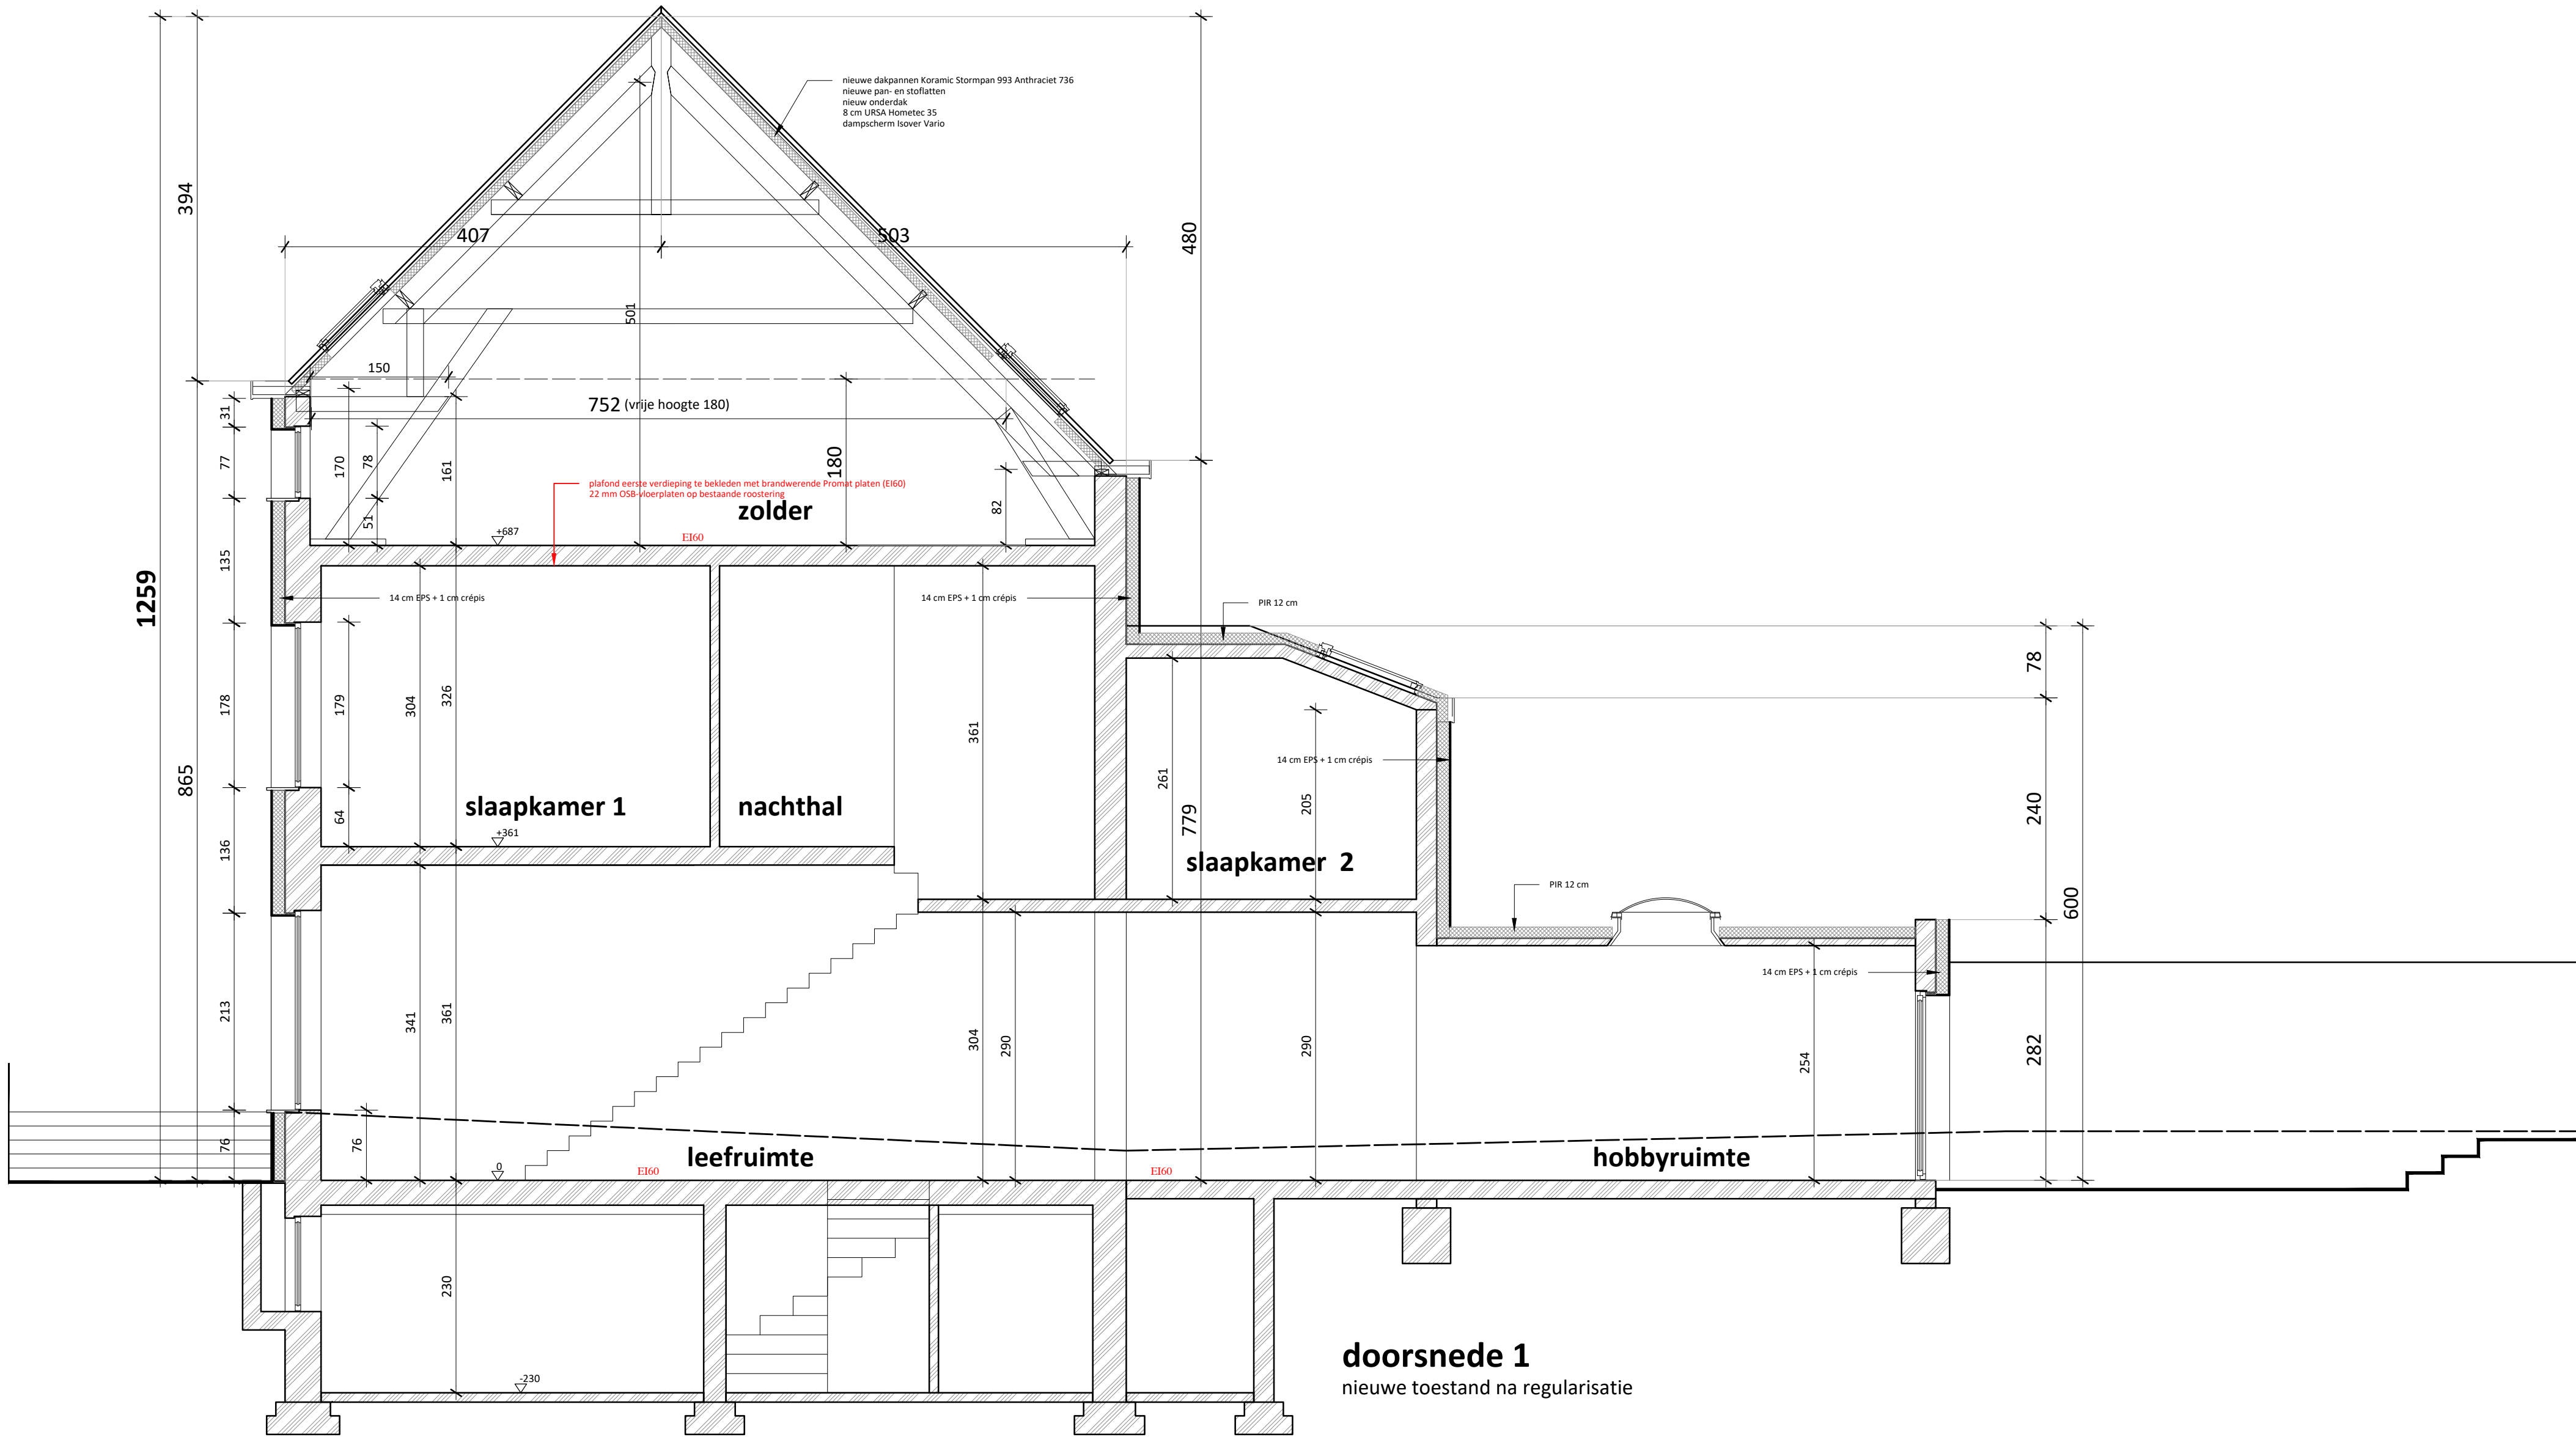

project

regularisatie
Nieuwevaart 293

omschrijving

doorsnede 1
nieuwe toestand na regularisatie

bestandsnaam

BA_Nieuwevaart 293_S_N_04_doorsnede 1 NT.pdf

0 0,5 1 1,5 2 2,5 m

schaal 1/50
blad 27/32

De Muijnck
Verstegen Architecten
Leermesteenweg 241A
3900 Denze
09 282 73 95

DE MUIJNCK
ARCHITECTEN