


ZIE BIJZONDERE
VOORWAARDE(N)

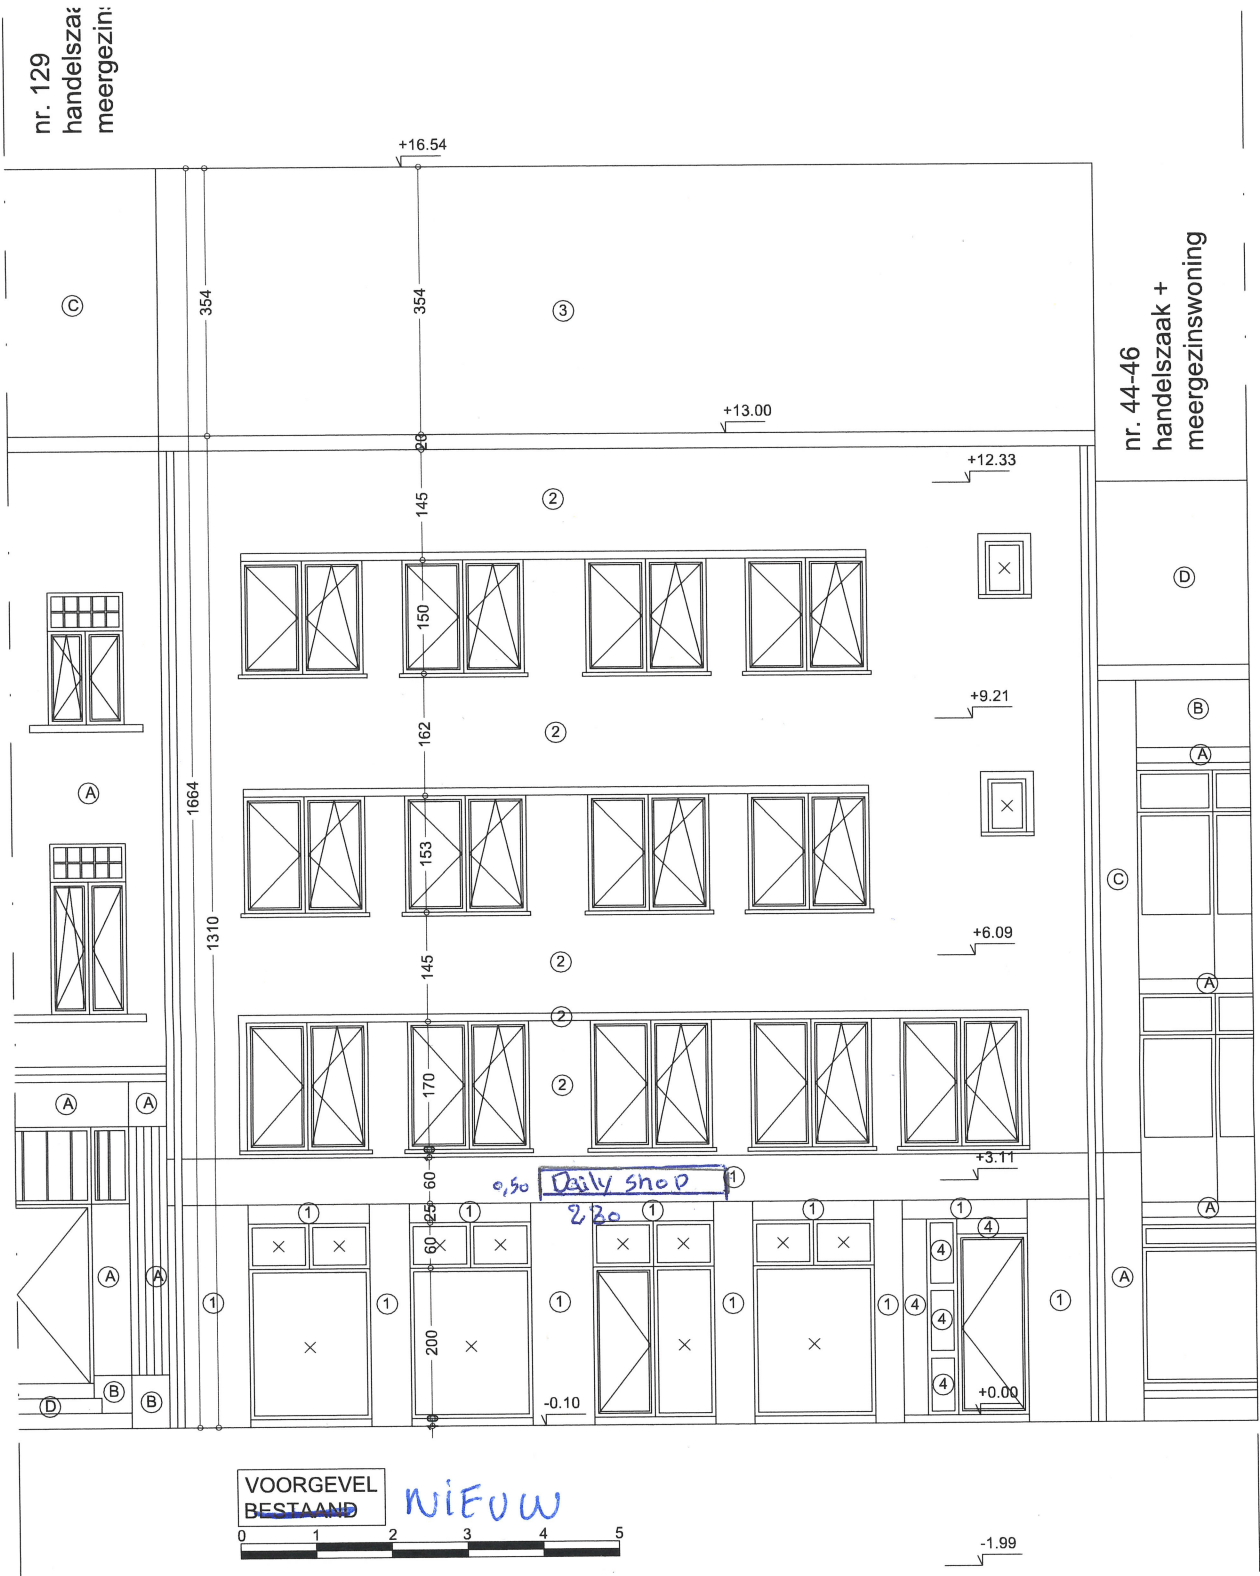

lichteclame
0,5 m hoogte
2,8 m breedte
kleur wit.

[Handwritten signature]