


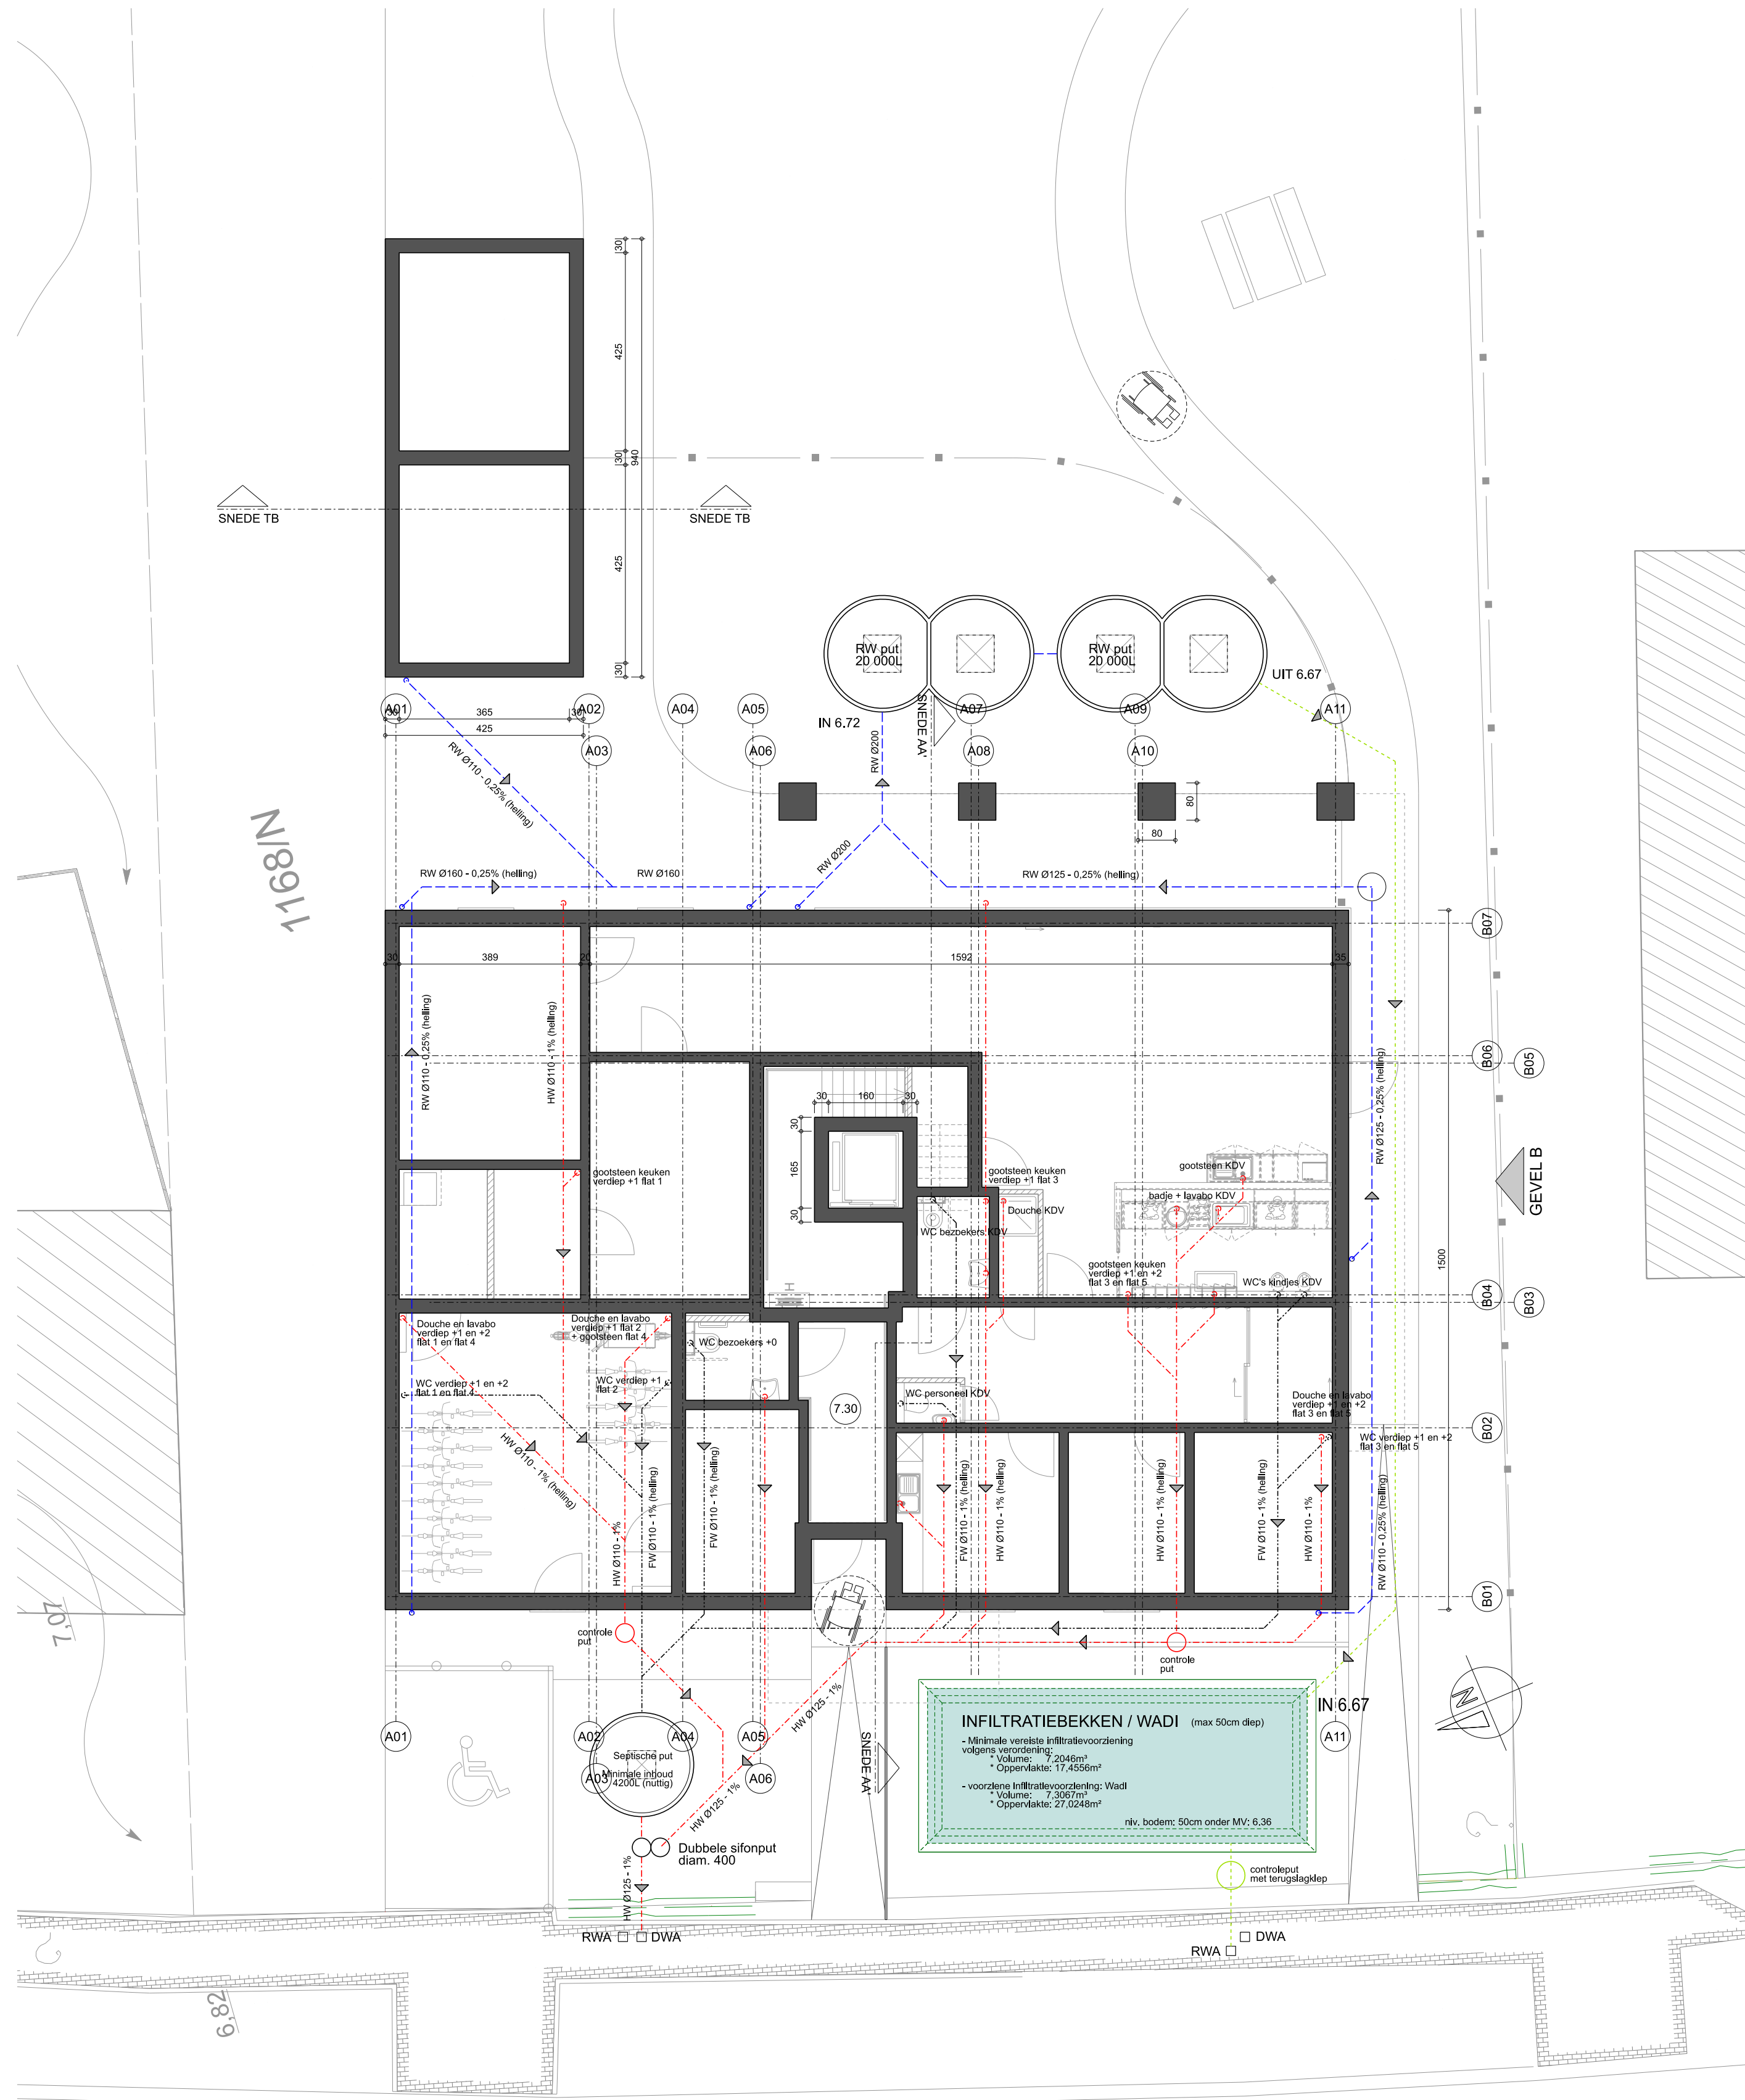

EELHOUDRIESSTRAAT

M4 architecten en ingenieurs

Stationsstraat 40 9230 Wetteren BE | +32 (0)9 365 71 71
info@m4architecten.be | www.m4architecten.be

BA_00_P_V_02_40784_PLAN FUNDERING EN RIOLERING

OPDRACHTGEVER
vzw Vincenthof
Gasthuisstraat 10
9041 Oostakker
09 218 09 50

PROJECT
Nieuwbouw Kinderdagverblijf en Assistentiewoningen +
tuinberging
Ligging: Eekhoutdriesstraat tss nr 52 en nr 60 - 9041 Oostakker
Kadastrale gegevens: Gent 17de Afd. - sectie A - nrs 1435A, B en C

datum 2026/04/28
tekenaar nvb
schaal 1/100
eenheid maatlijn cm
0 1 2 3 4m