


40784
FASE 1
OMV_2025112728

40785
FASE 2
UITBREIDING KDV EN
2 APPARTEMENTEN

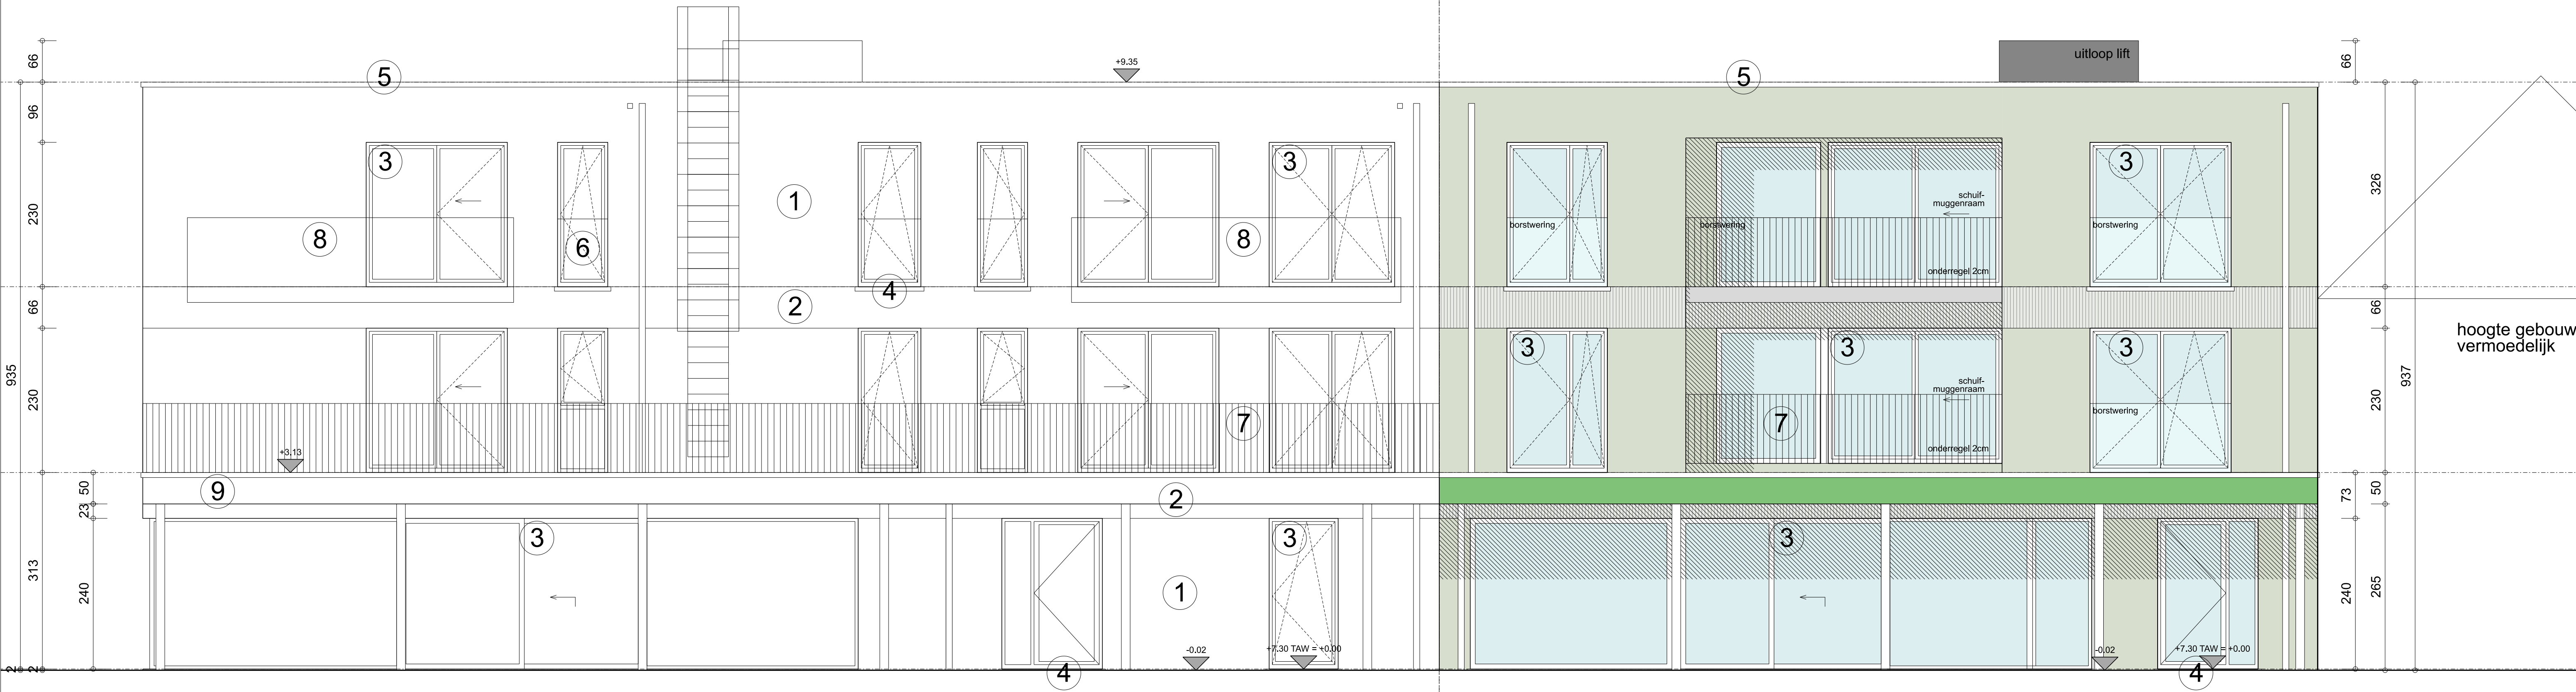

M4 architecten en ingenieurs

Stationsstraat 40 9230 Wetteren BE | +32 (0)9 365 71 71
info@m4architecten.be | www.m4architecten.be

BA_NIEUWBOUW KDV EN W_G_N_02_40785_GEVEL C

OPDRACHTGEVER
vzw Vincenthof

Gasthuisstraat 10
9071 Oostakker

PROJECT
Nieuwbouw Kinderdagverblijf en 2 woningen

Ligging: Eekhoutdriesstraat nr 58 - 9041 Oostakker
Kadastrale gegevens: Gent 17de afd. sectie A nrs 1168M, 1168N

datum 2026/04/28
tekenaar AK
schaal 1/50
eenheid maatlijn cm
0 1 2 3 4m