


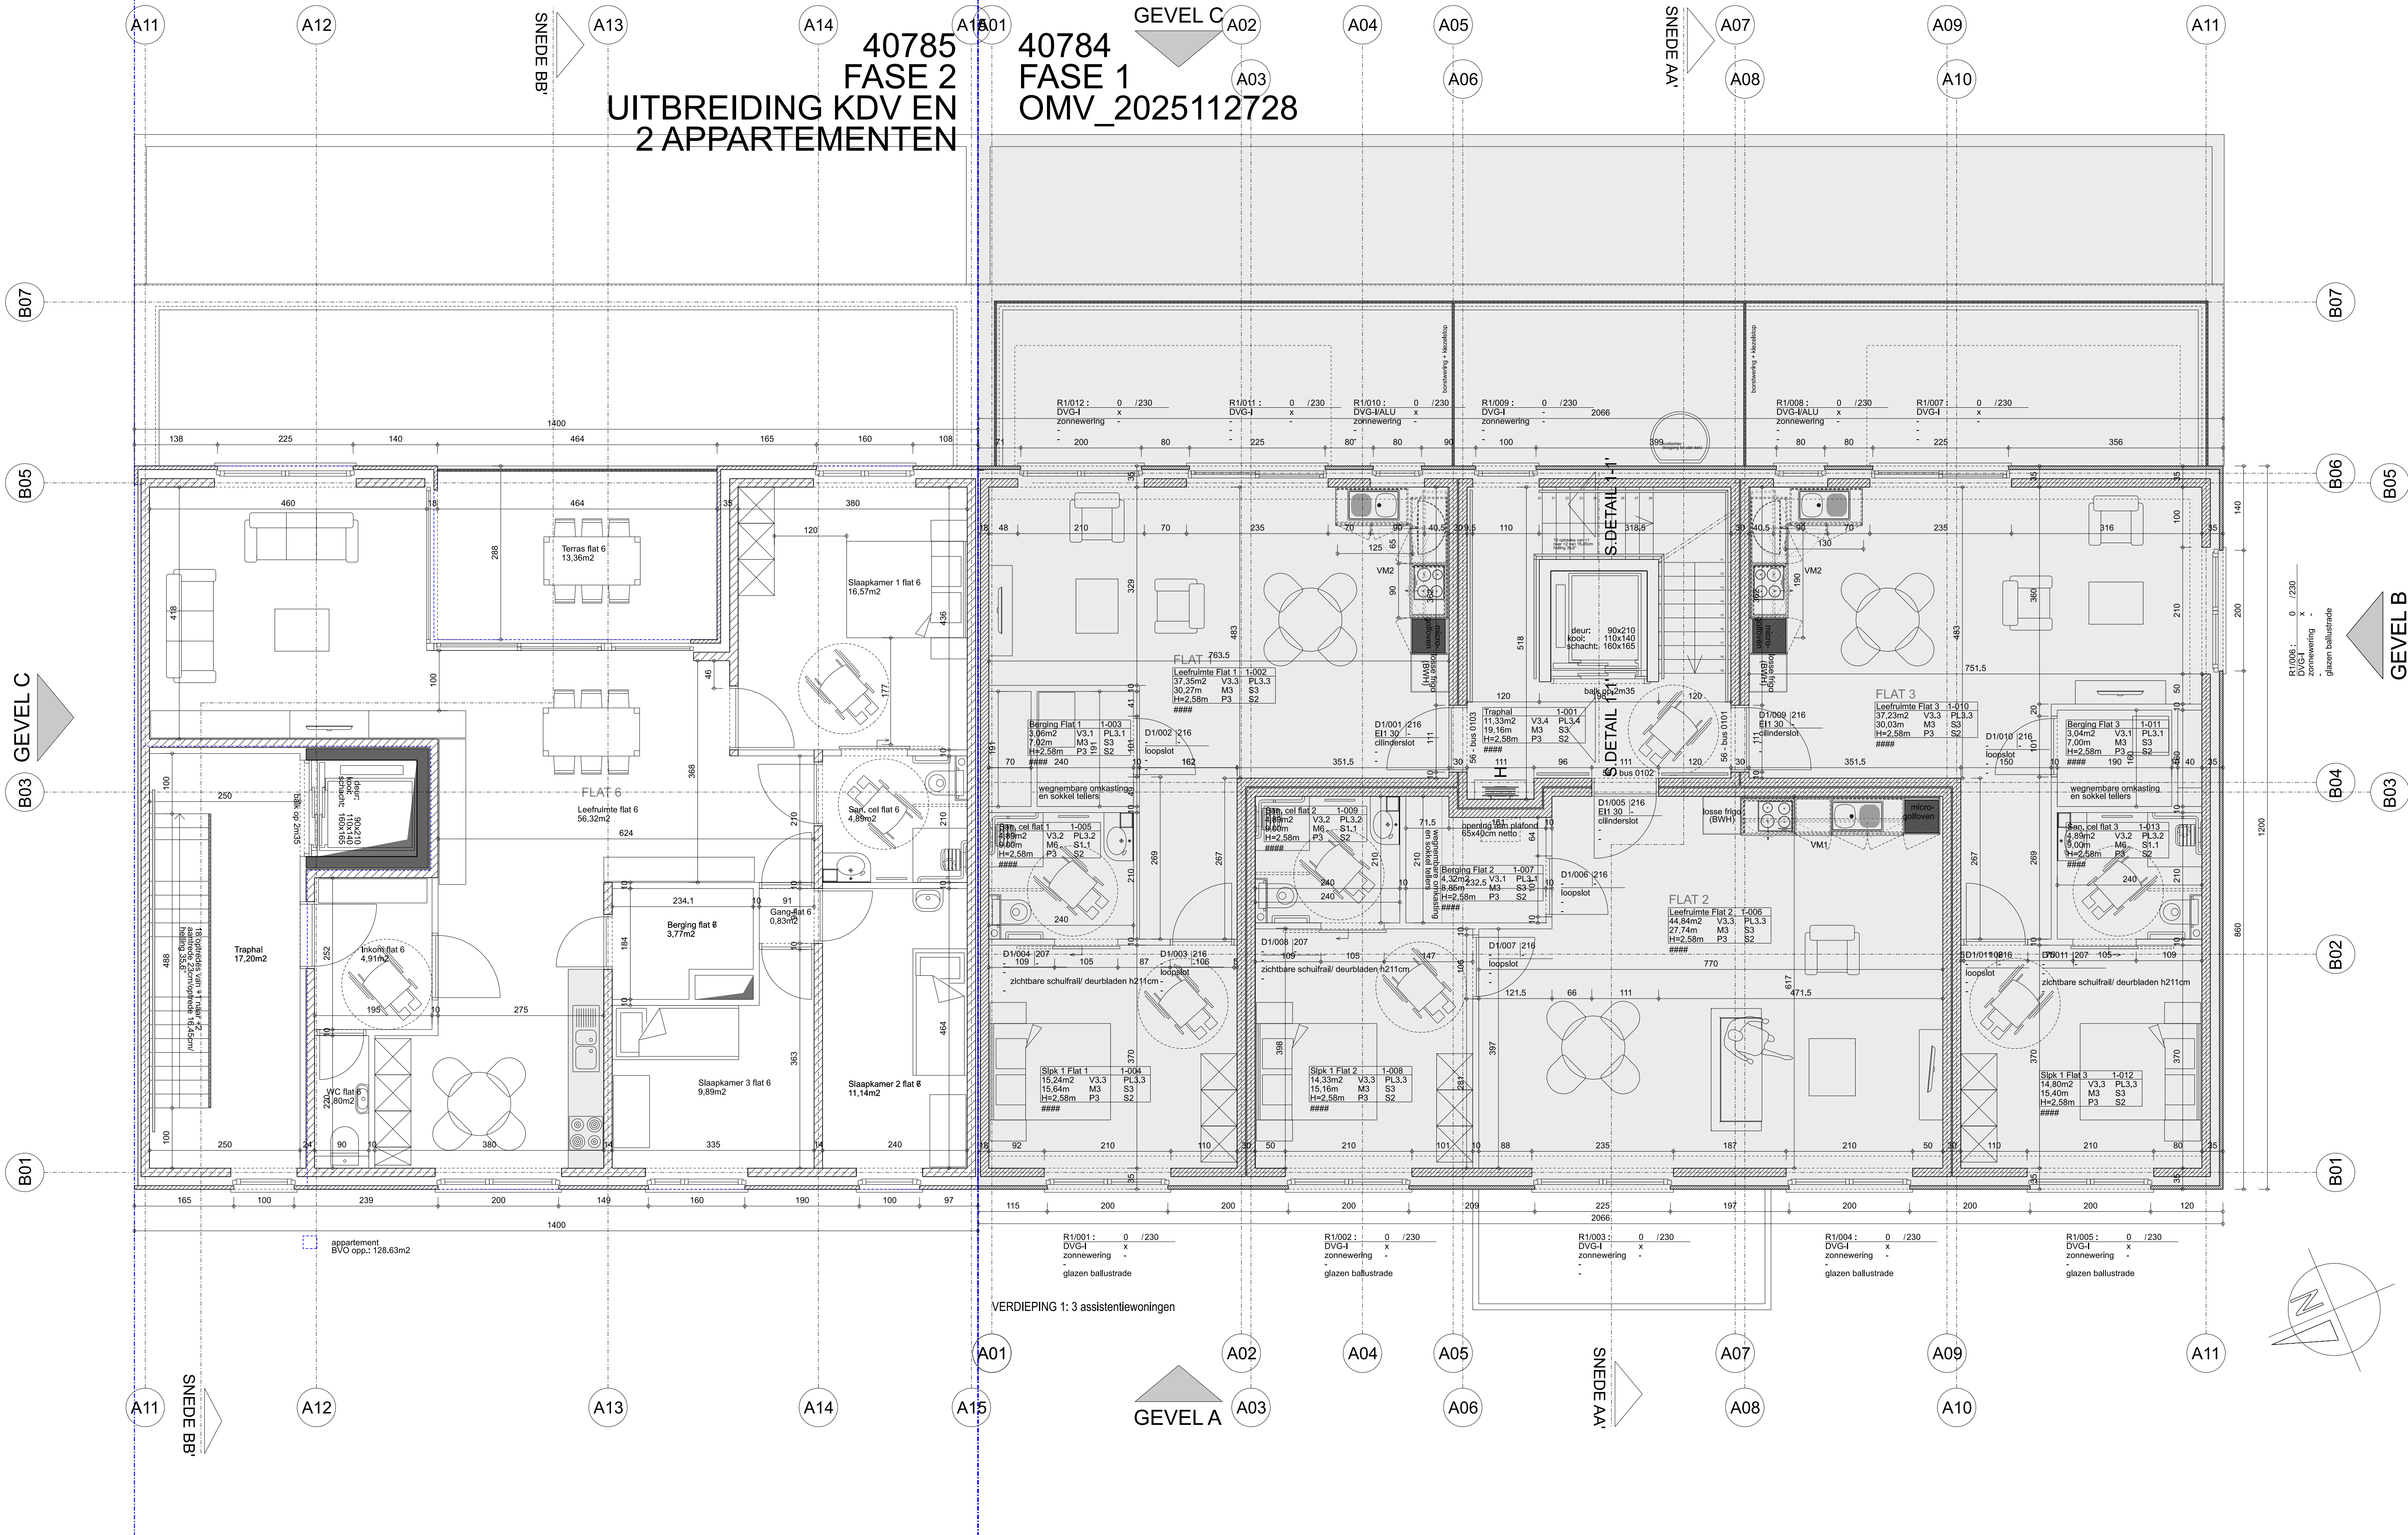

BA_NIEUWBOUW KDV EN W_P_N_03_40785_PLAN 1° VERDIEPING

OPDRACHTGEVER
vzw Vincenthof

Gasthuisstraat 10
9071 Oostakker

PROJECT
Nieuwbouw Kinderdagverblijf en 2 woningen

Ligging: Eekhoudriesstraat nr 58 - 9041 Oostakker
Kadastrale gegevens: Gent 17de afd. sectie A nrs 1168M, 1168N

datum
2026/04/28

tekenaar
AK

schaal
1/50

eenheid maatlijn
cm

0 1 2 3 4m