




Architect: Bakermat, atelier voor architectuur bv
Onderbergen 4B, 9000 Gent

Werfadres: Steenovenstraat 6
9031 Drongen

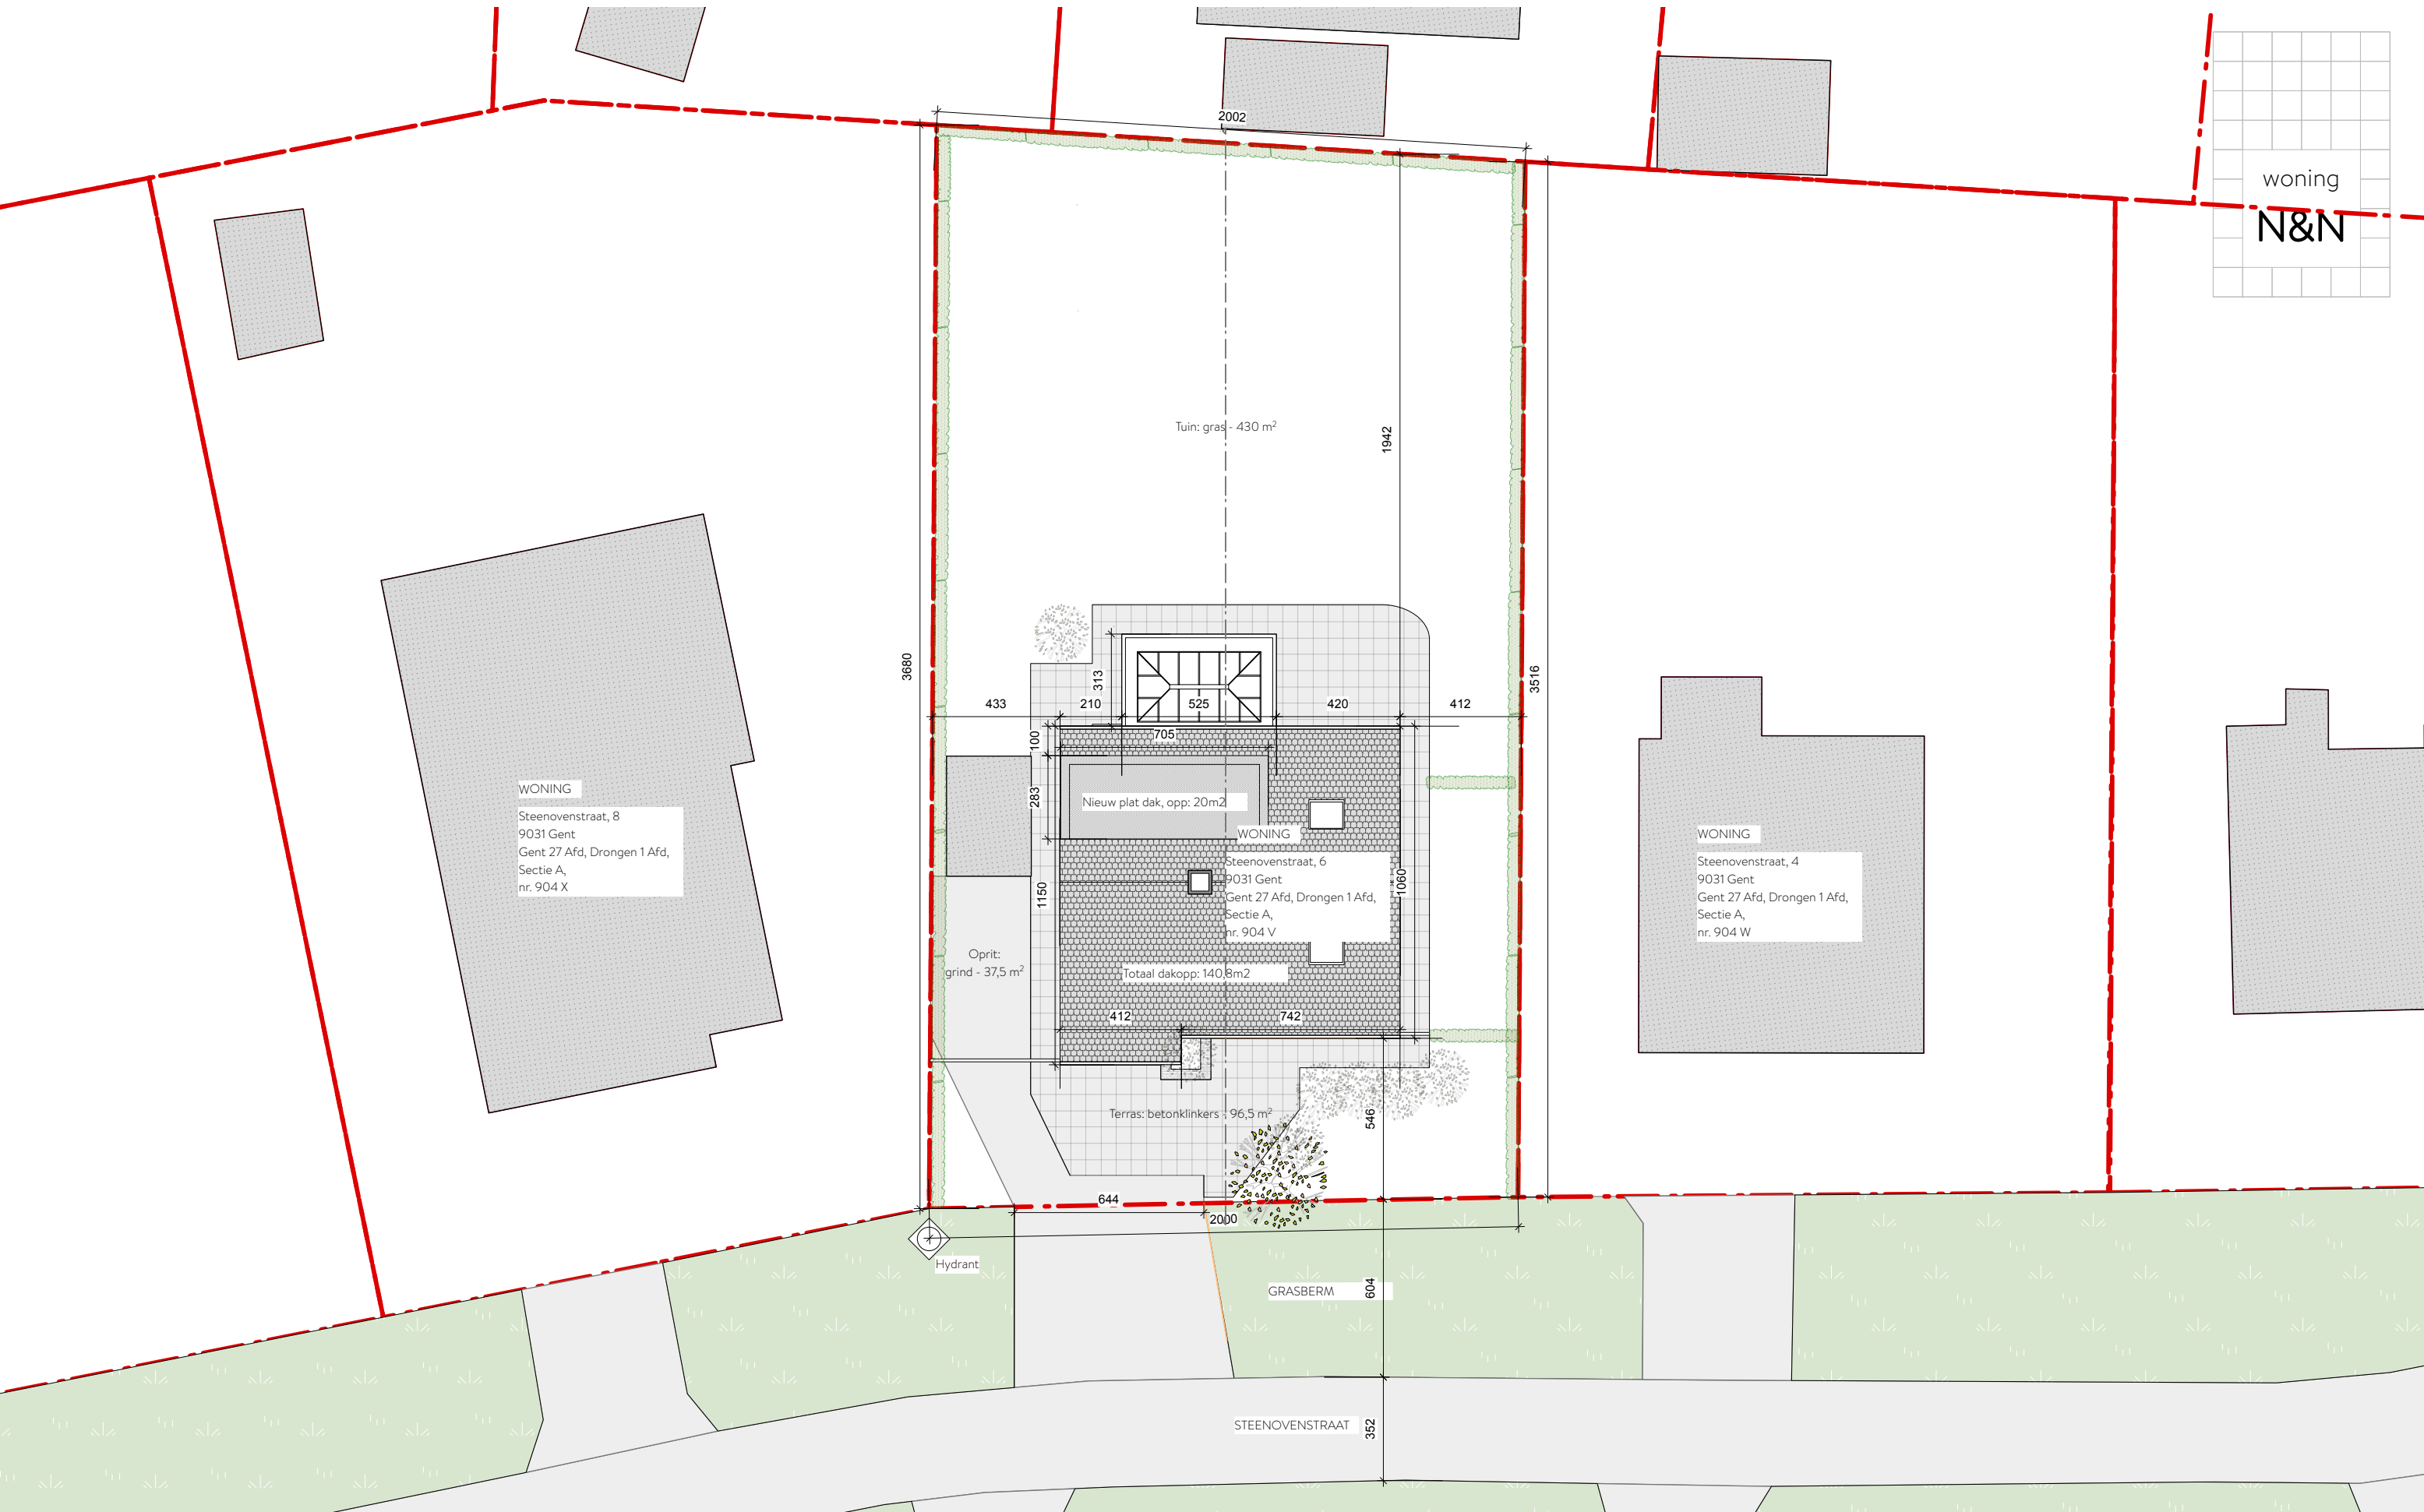

Formaat A3
Schaal 1/200
Datum 01/06/26

Nieuw inplantingsplan
OMGEVINGSAANVRAAG

