


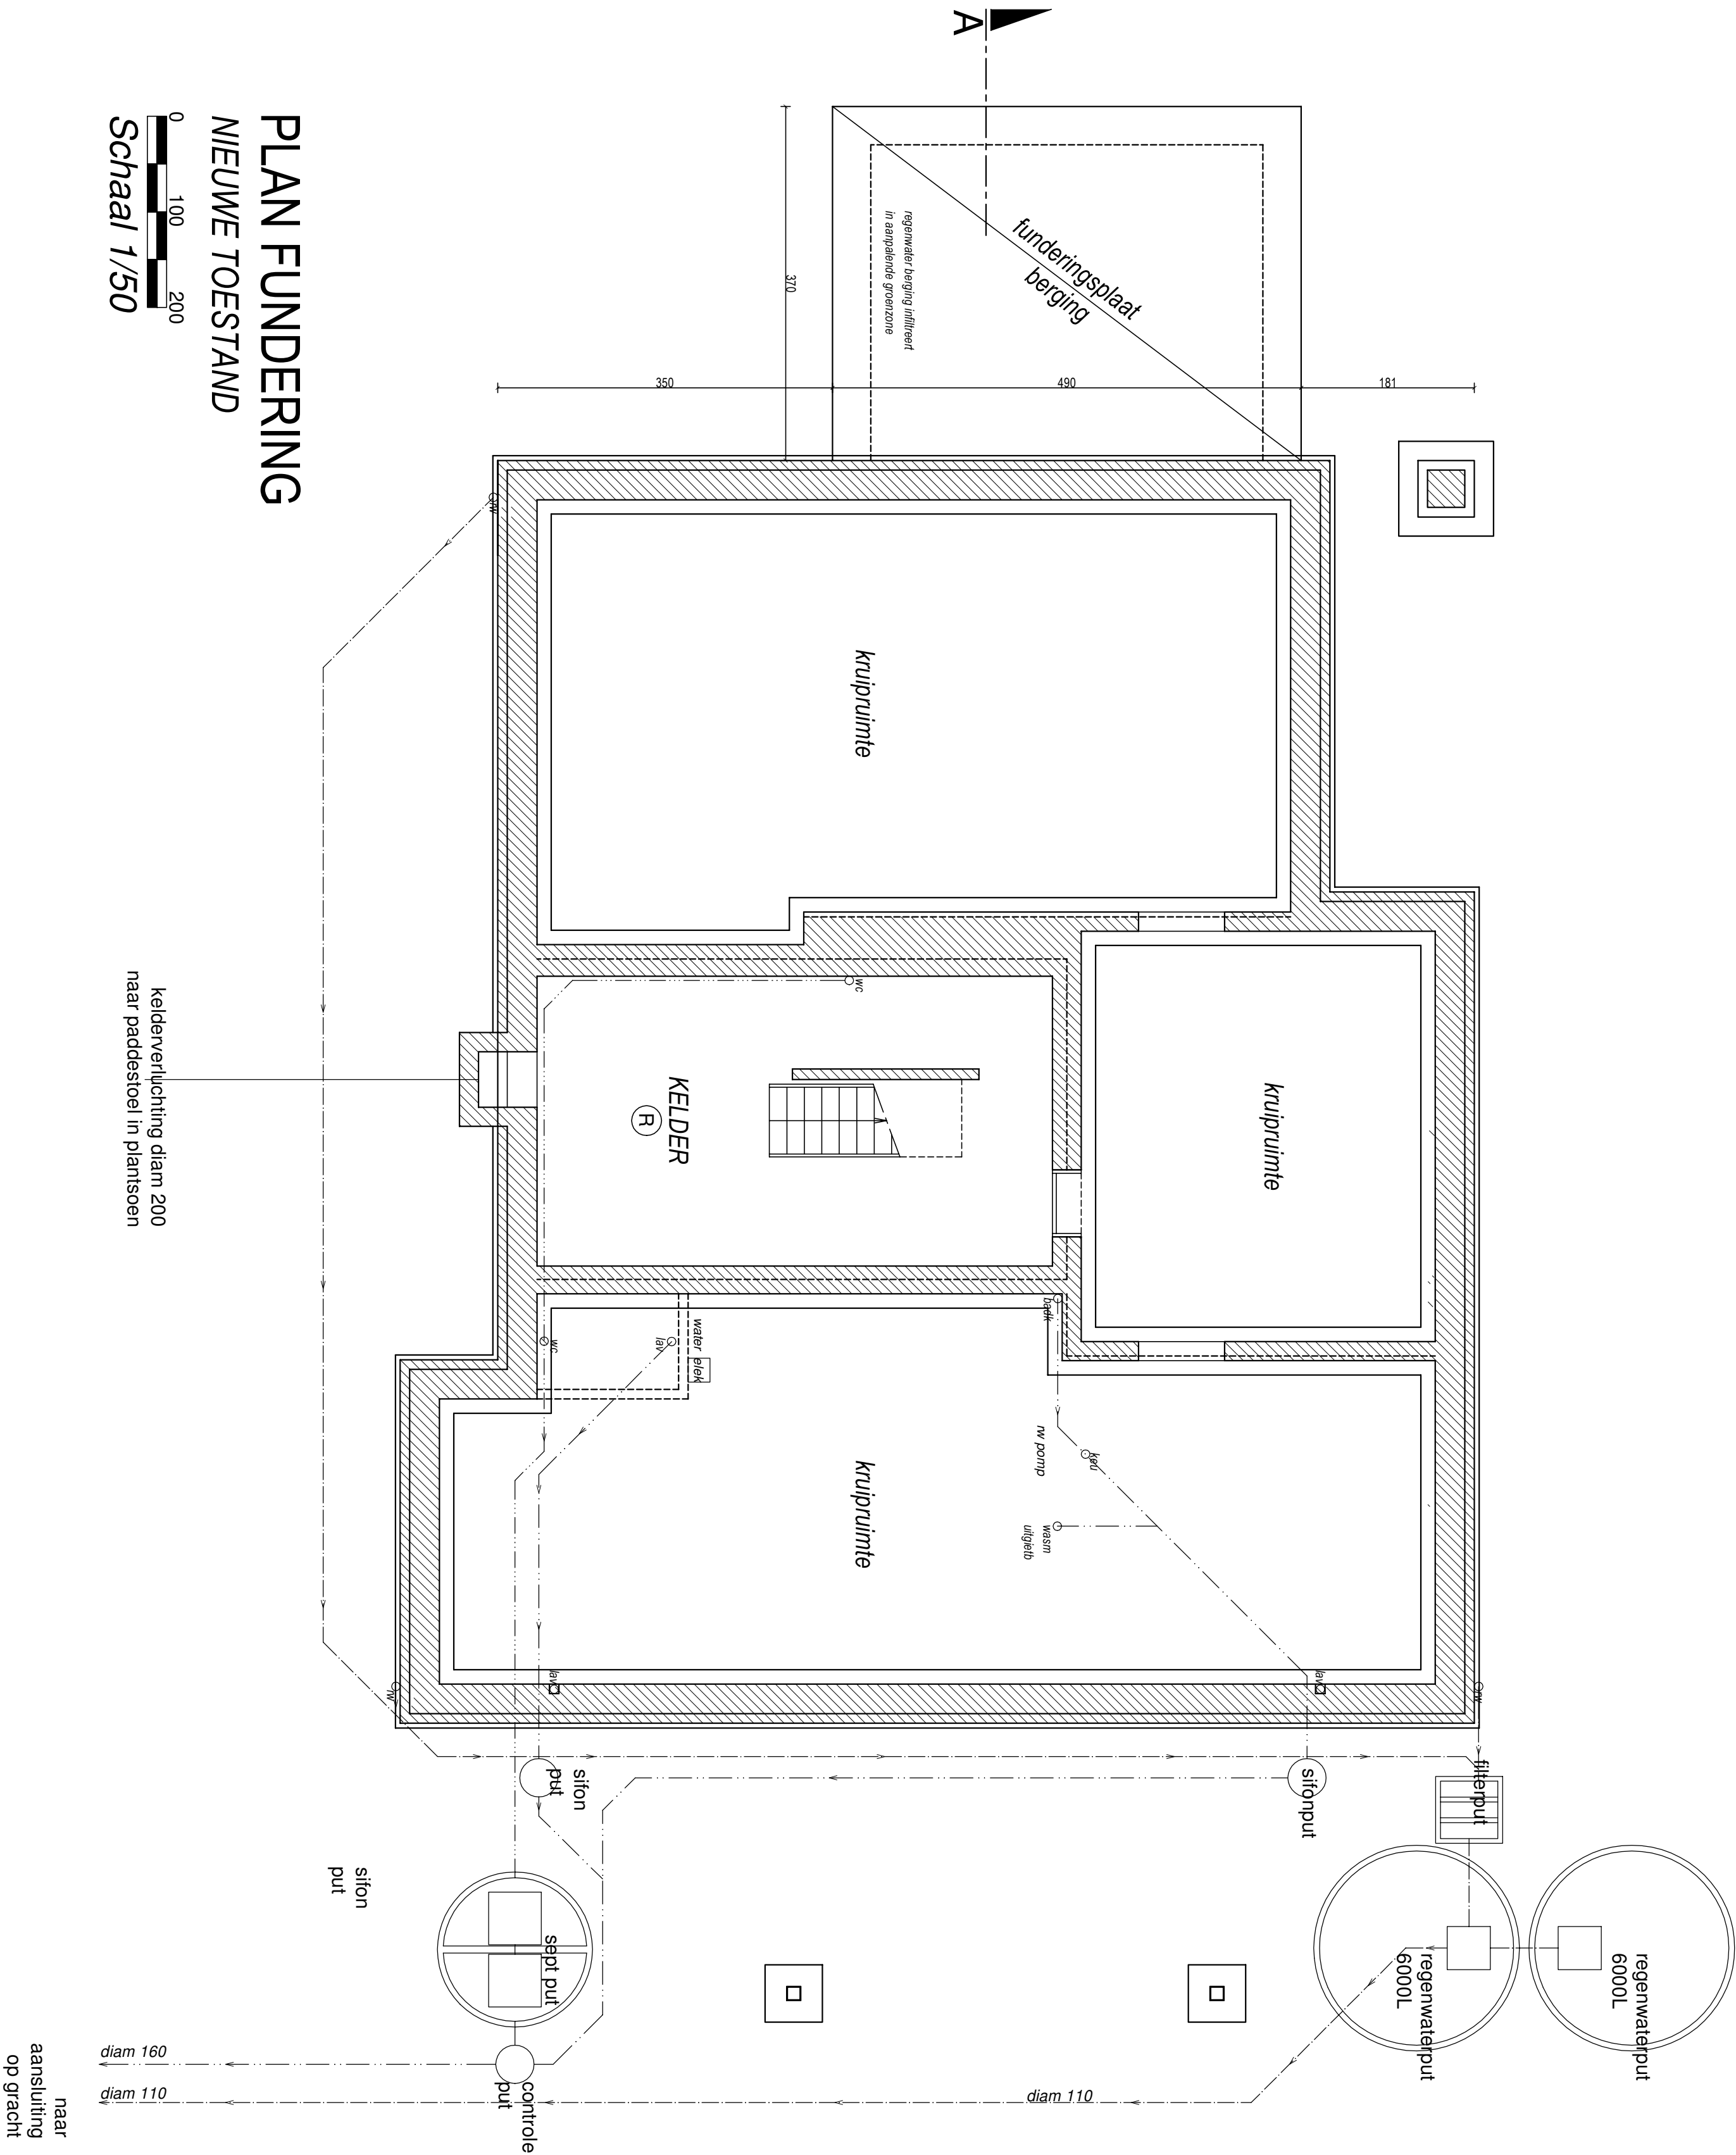

PLAN FUNDERING
NIEUWE TOESTAND
Schaal 1/50