


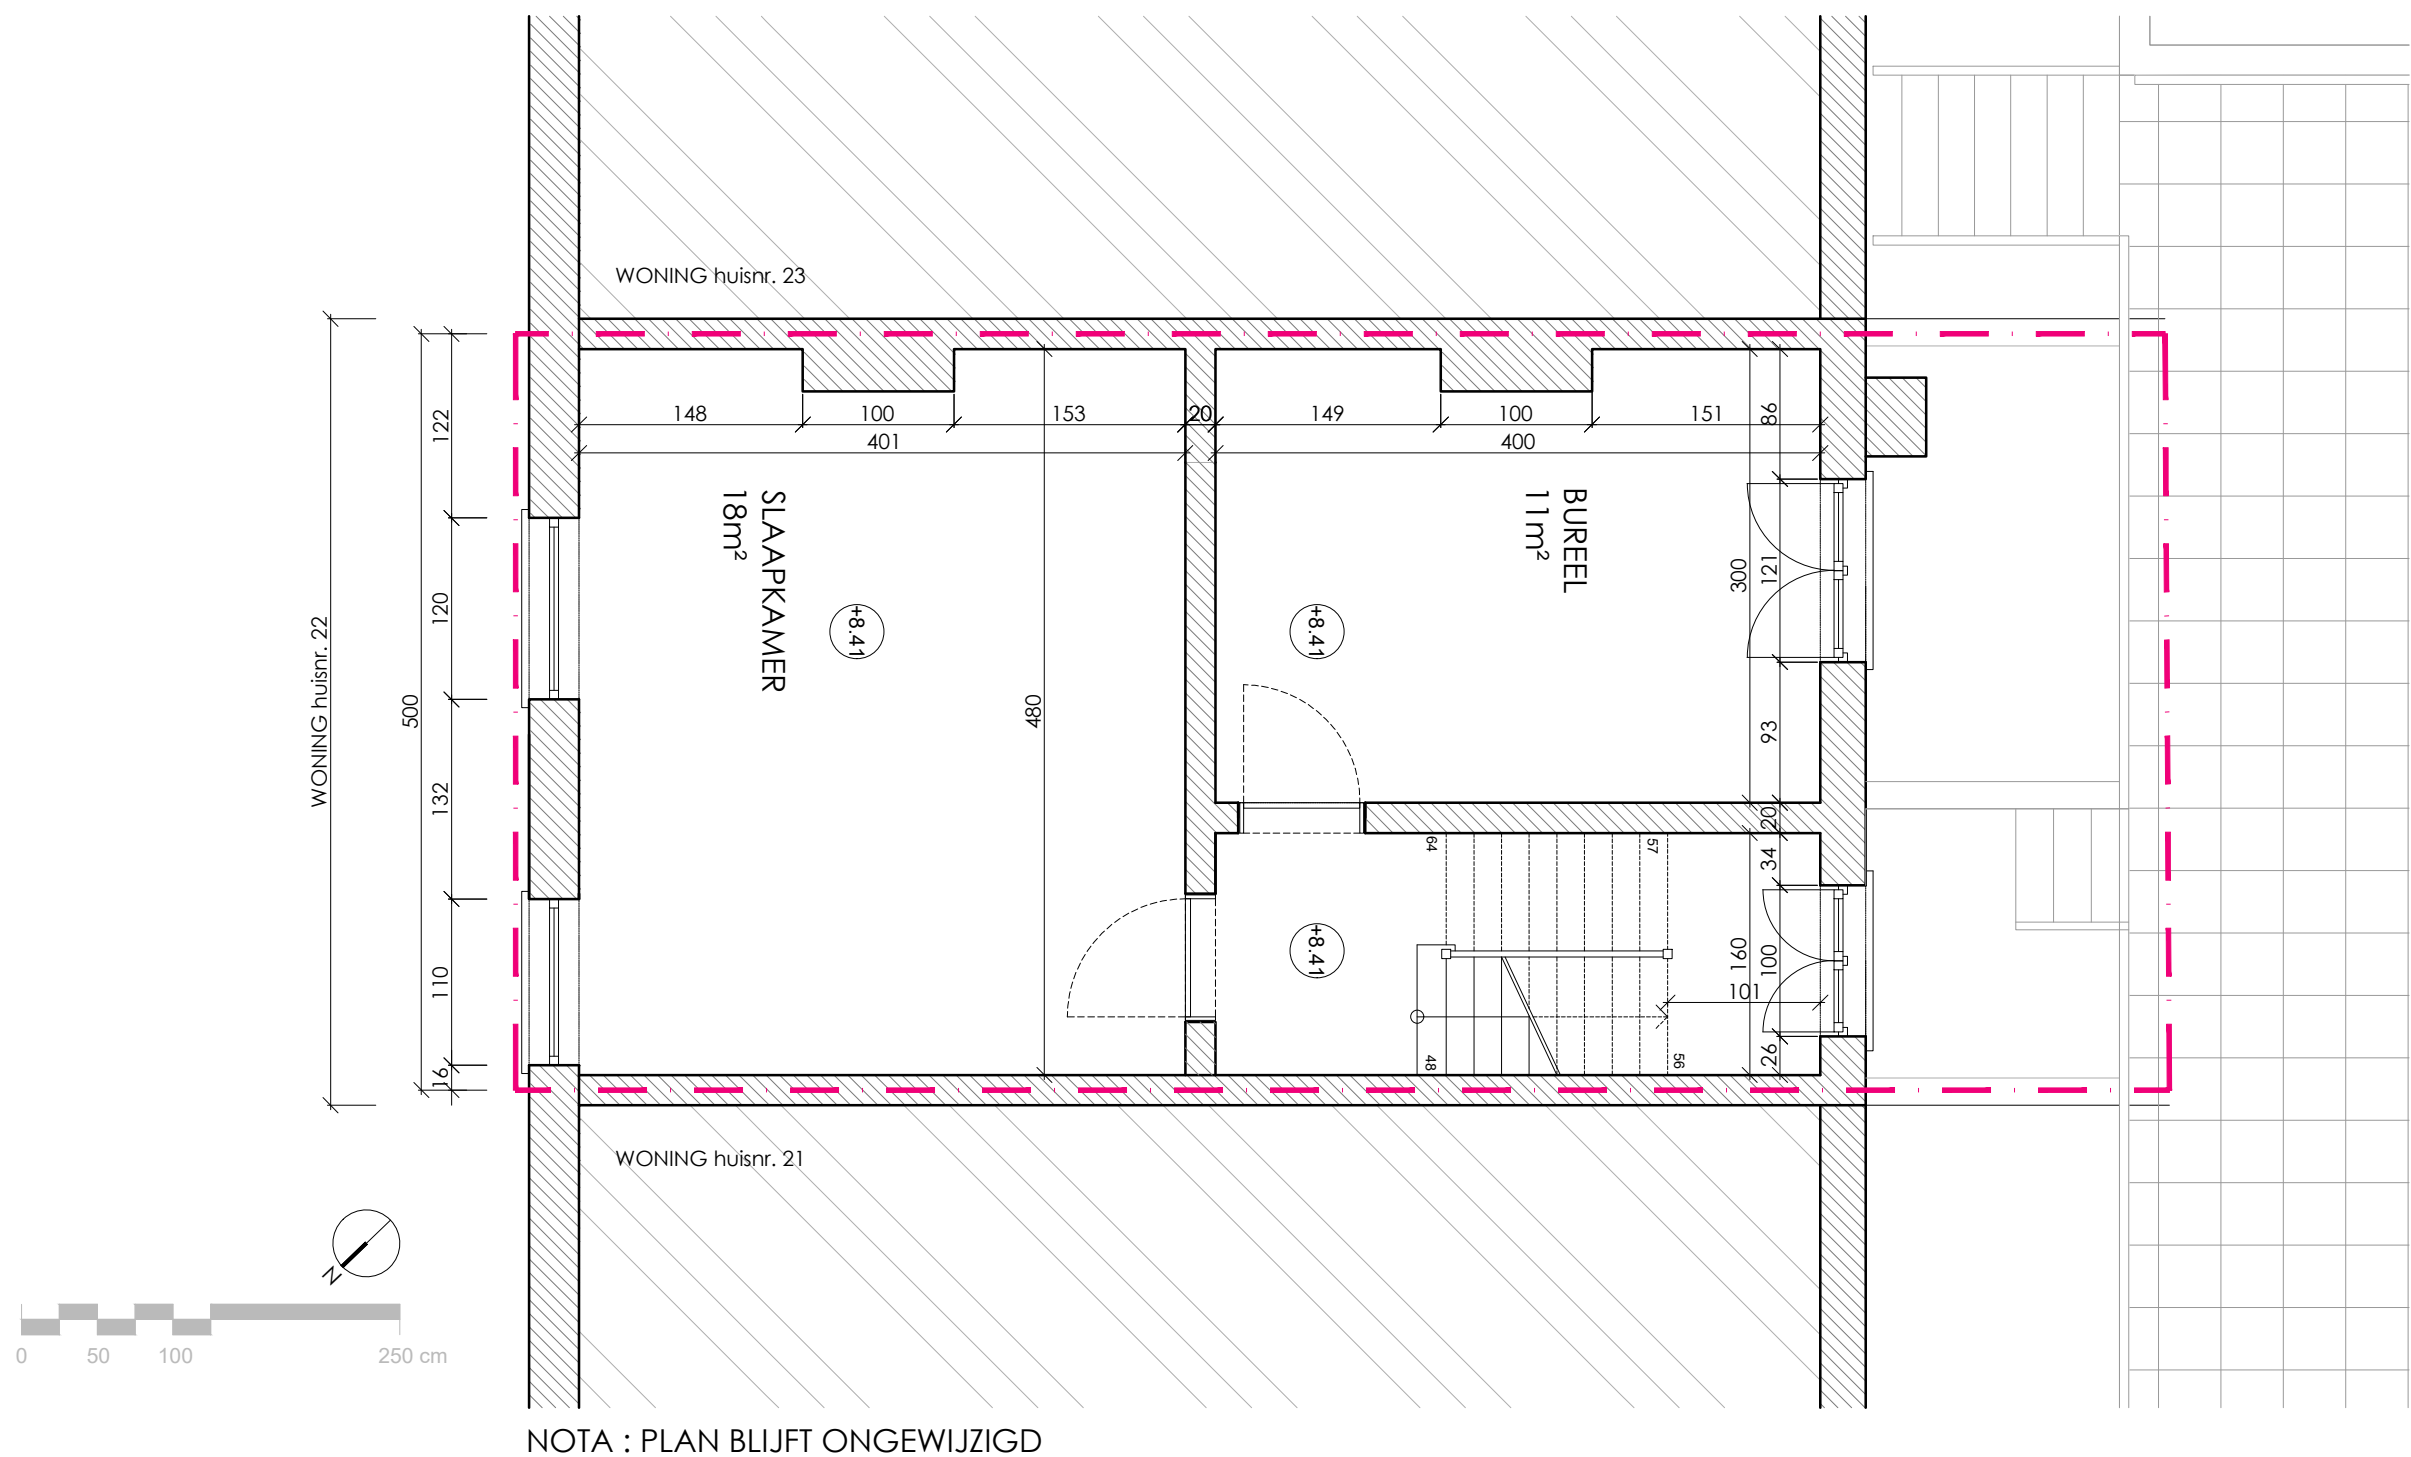

DE HORIZONTALE PROJECTIE VAN HET DAKOPPERVLAKTE BLIJFT DEZELFDE, ER WORDT GEEN BIJKOMENDE AFSTROMING VAN HEMELWATER GECEEERD.