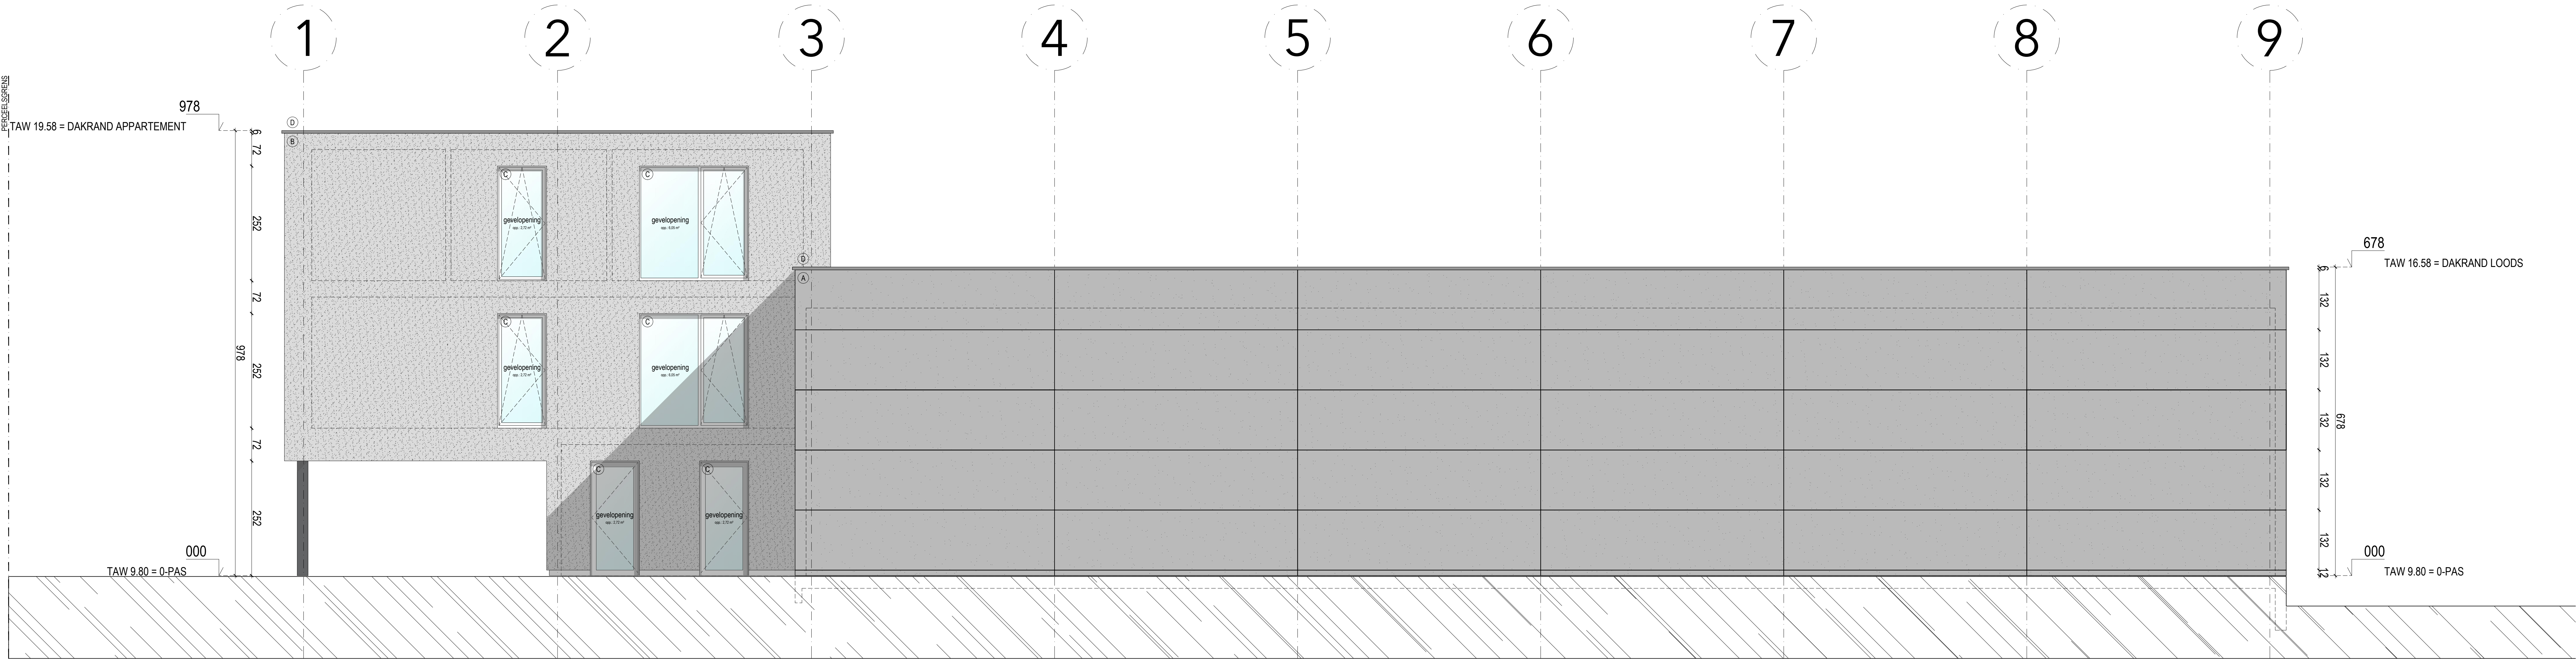


dossiernummer:
199

datum:
02 04 2026

blad:
PVM

tekenaar:
PVM

PVM architects BV
Sint-Martensstraat 14
9000 Gent
T +32 472 79 15 36
W www.pvmarchitects.com
E info@pvmarchitects.com

opdracht:
LOODS EBT
BOUWEN VAN LOODS MET APPARTEMENT
EN WONINGEN
ONTWERP
fase:
ligging:
Korenveldstraat 46
9032 Gent
Oost-Vlaanderen - België
kadaster:
GENT, afd. 30 / WONDELGEM, sectie B, nr. 0276/00C002

opdrachtgever:
PVM architects BV
Sint-Martensstraat 14
9000 Gent
Oost-Vlaanderen - België
E info@pvmarchitects.com
T +32 472 79 15 36

inhoud:
NIEUWE TOESTAND
BA_LOODS+WONST_G_N_03_ZUIDGEVEL

bouwheer: aannemer: architect: