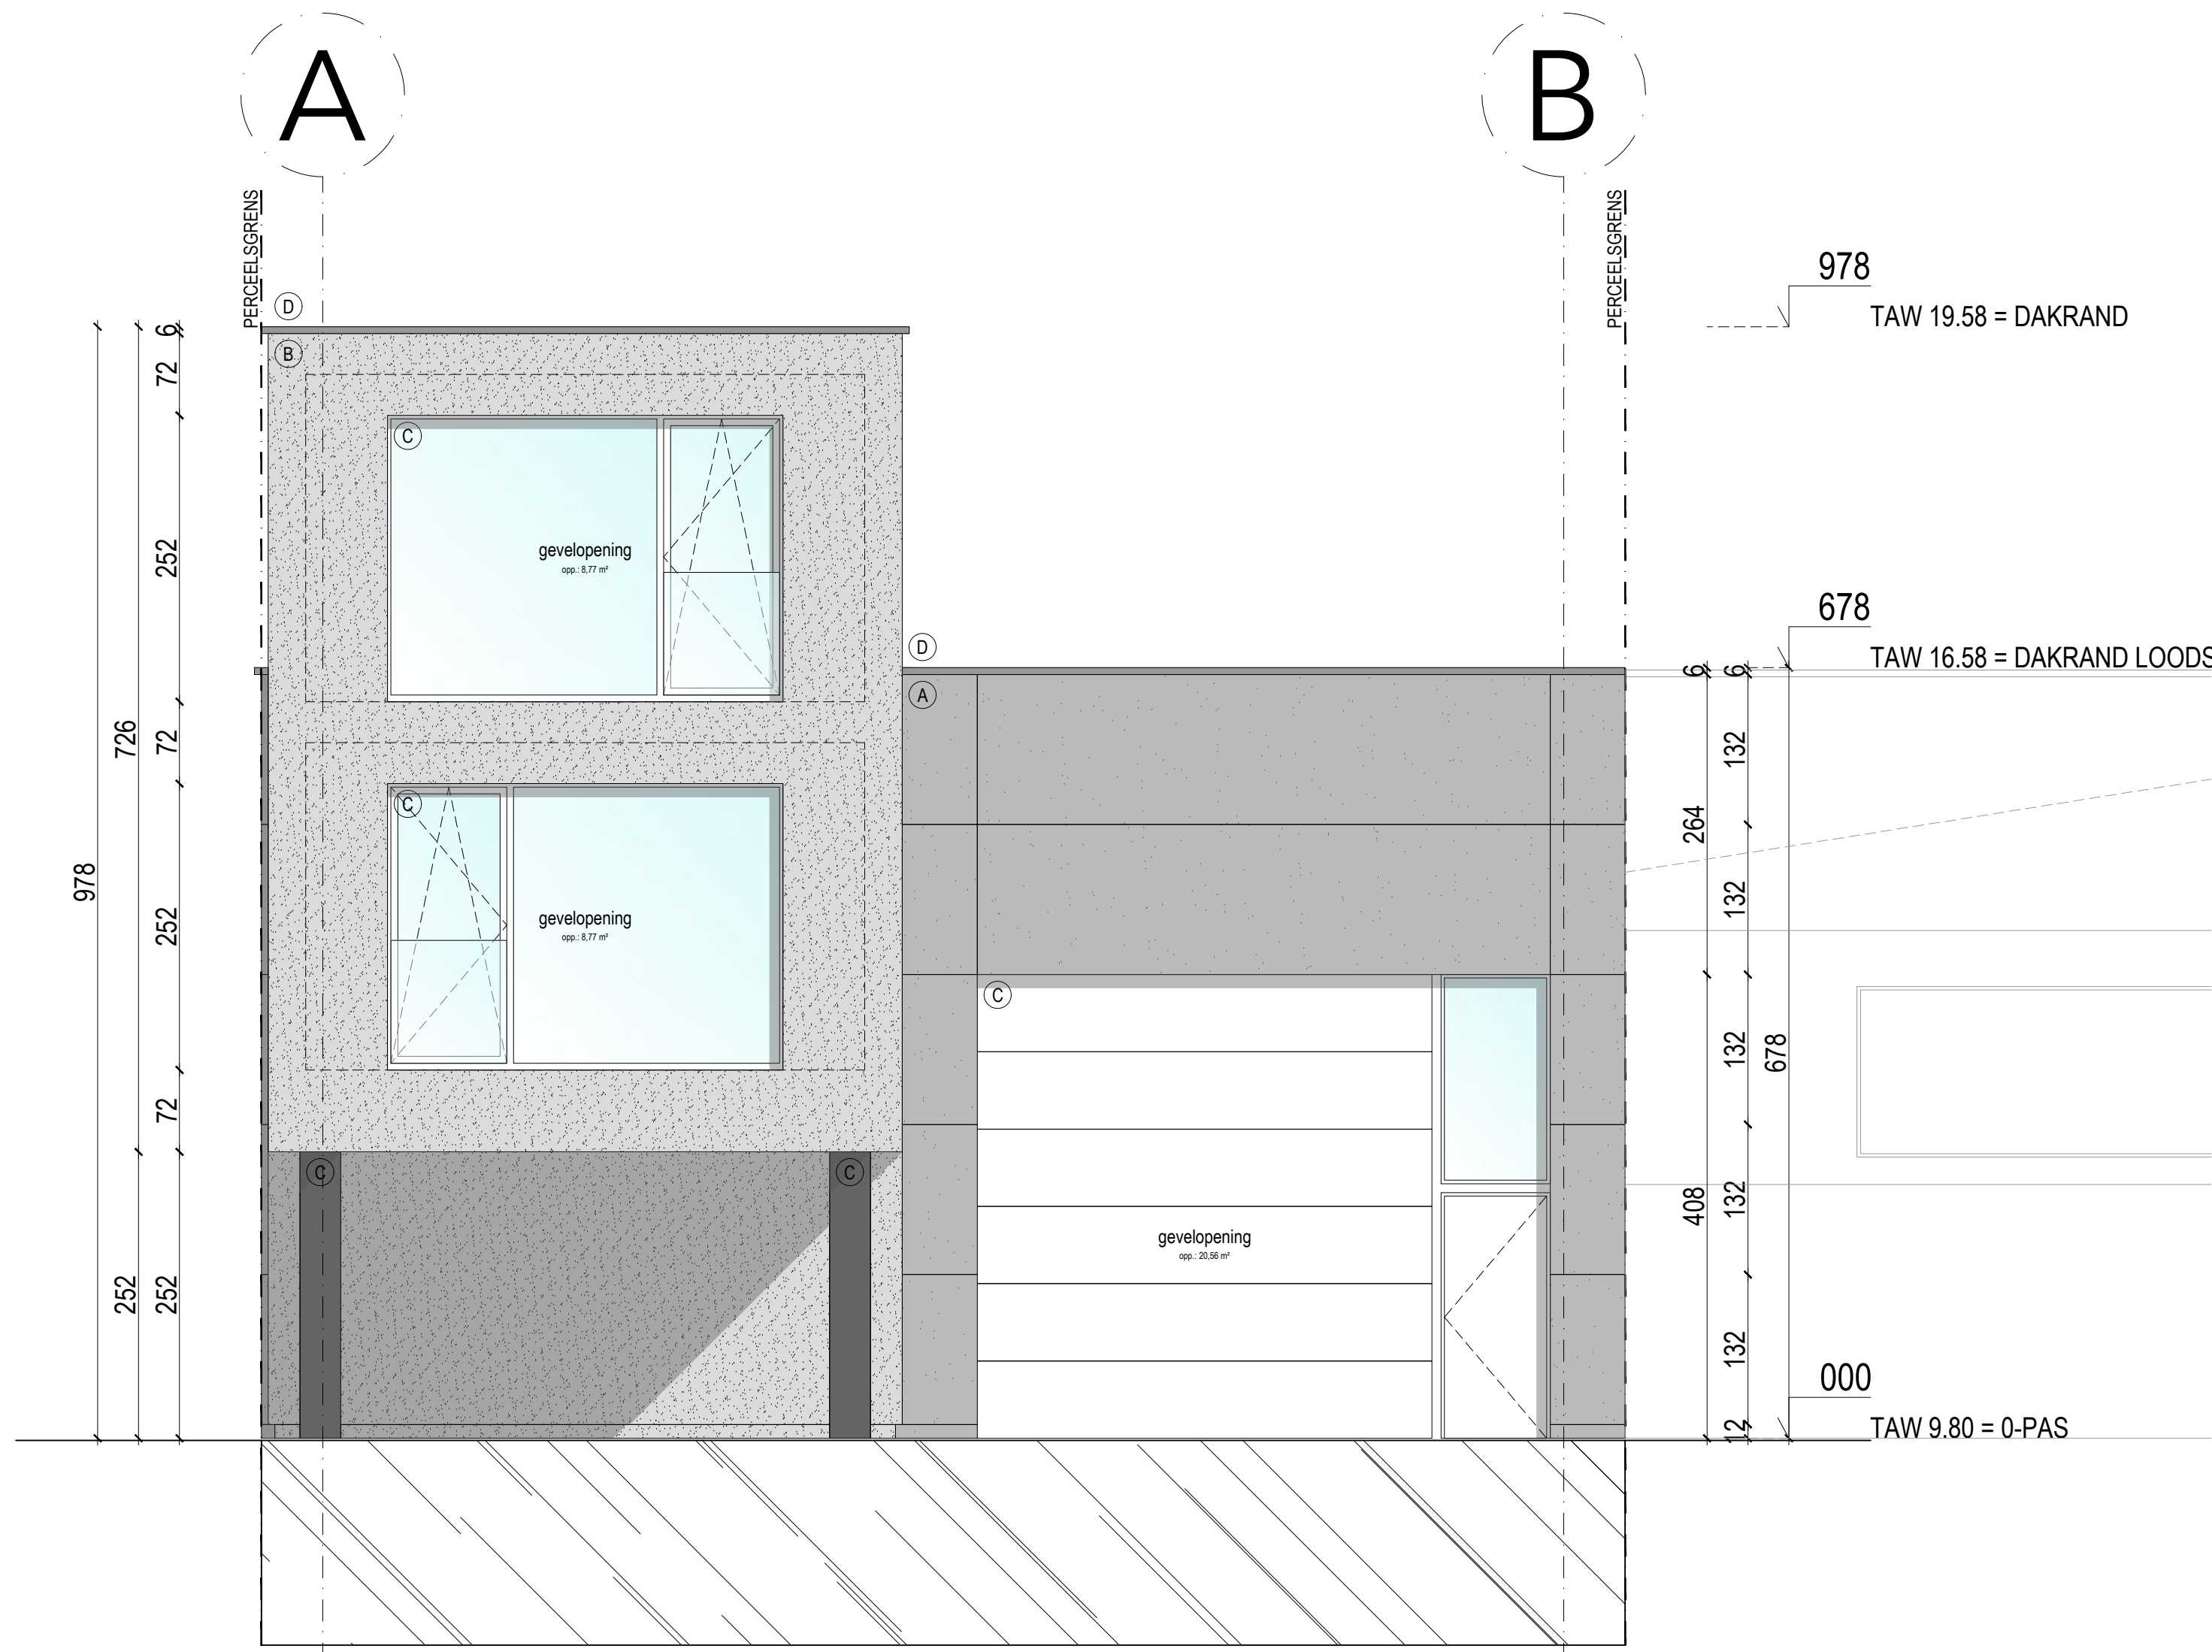


dossiernummer: 199	datum: 02 04 2026	blad:	tekenaar: PVM
-----------------------	----------------------	-------	------------------

PVM architects BV
Sint-Martensstraat 14
9000 Gent
T +32 472 79 15 36
W www.pvmarchitects.com
E info@pvmarchitects.com

opdracht:	LOODS EBT BOUWEN VAN LOODS MET APPARTEMENT EN WONINGEN ONTWERP
fase:	
ligging:	Korenveldstraat 46 9032 Gent Oost-Vlaanderen - België
kadaster:	GENT, afd. 30 / WONDELGEM, sectie B, nr. 0276/00C002

opdrachtgever:	PVM architects BV Sint-Martensstraat 14 9000 Gent Oost-Vlaanderen - België E info@pvmarchitects.com T +32 472 79 15 36
----------------	---

inhoud:	NIEUWE TOESTAND BA_LOODS+WONST_G_N_04_WESTGEVEL
---------	--

bouwheer:	aannemer:	architect:
-----------	-----------	------------