


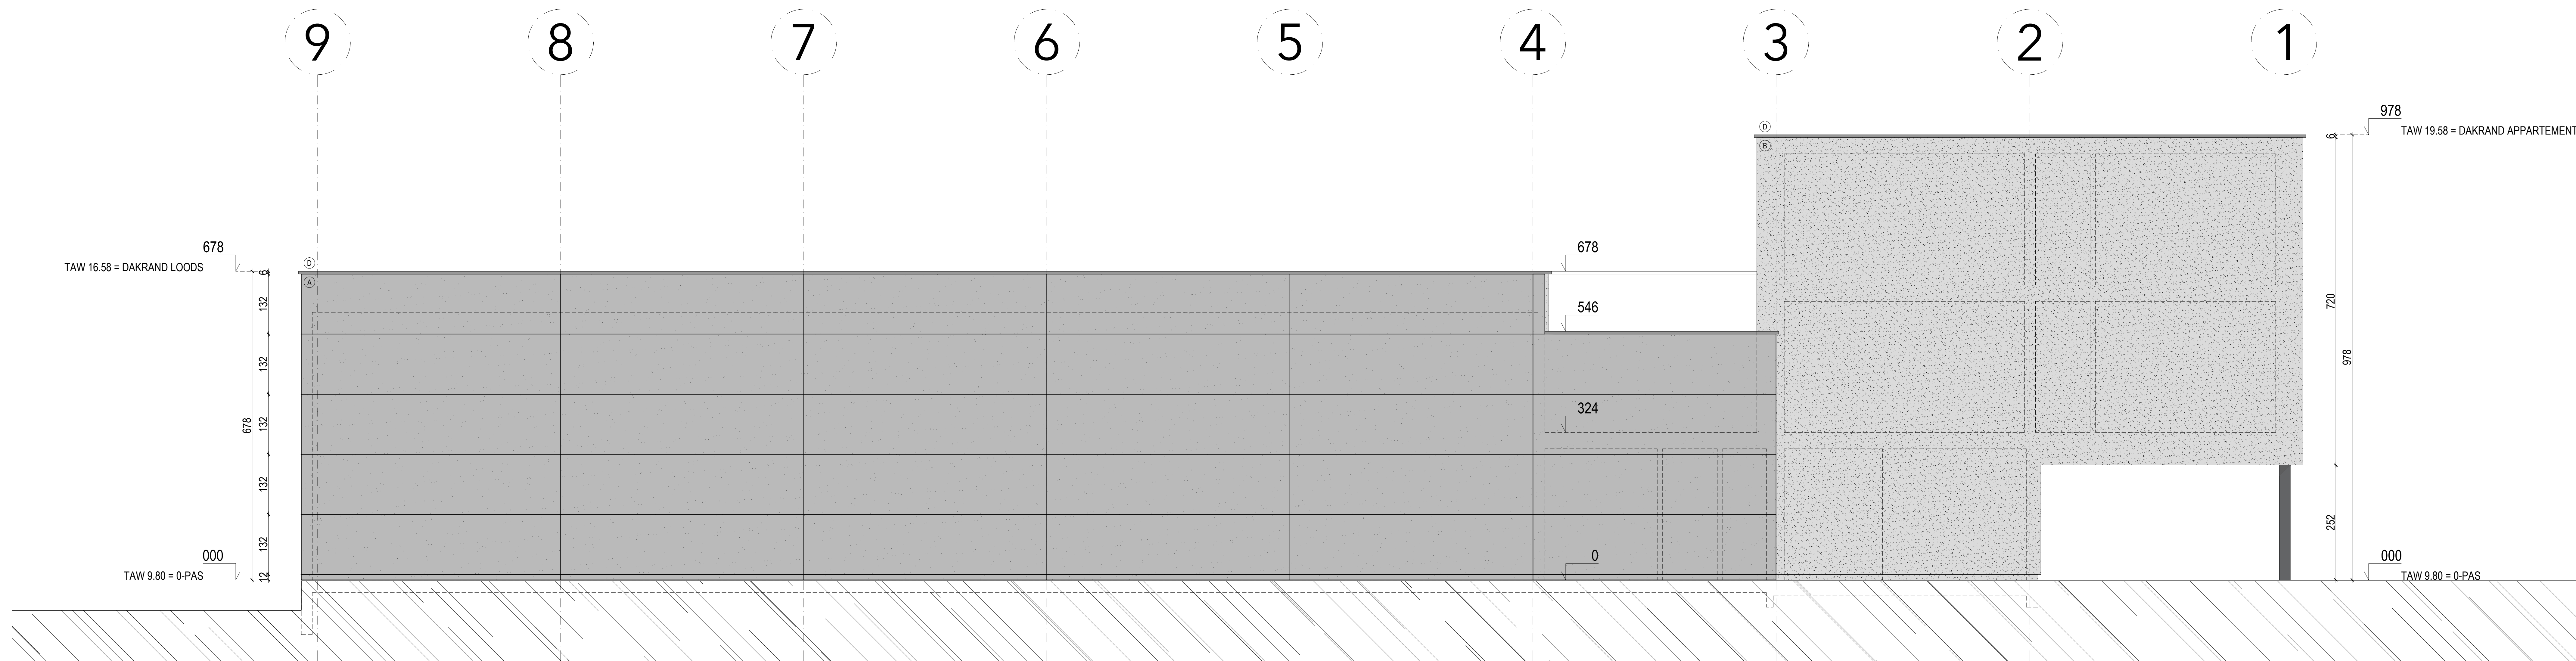

NIEUWE TOESTAND - NOORDGEVEL

 Σ

dossiernummer:
199

datum:
02 04 2026

blad:	tekenaar: PVM
-------	------------------

opdracht:	LOODS EBT BOUWEN VAN LOODS MET APPARTEMENT EN WONINGEN
fase:	ONTWERP
ligging:	Korenveldstraat 46 9032 Gent Oost-Vlaanderen - België
kadaster:	GENT, afd. 30 / WONDELGEM, sectie B, nr. 0276/00C002

opdrachtgever: PVM architects BV
Sint-Martensstraat 14
9000 Gent
Oost-Vlaanderen - België

E info@pvmarchitects.com
T +32 472 79 15 36

inhoud:	NIEUWE TOESTAND BA_LOODS+WOONST_G_N_01_NOORDGEVEL
---------	--

bouwheer:	aannemer:	architect:
-----------	-----------	------------

dossiernummer:
199

datum:
02 04 2026

blad:	tekenaar: PVM
-------	------------------