


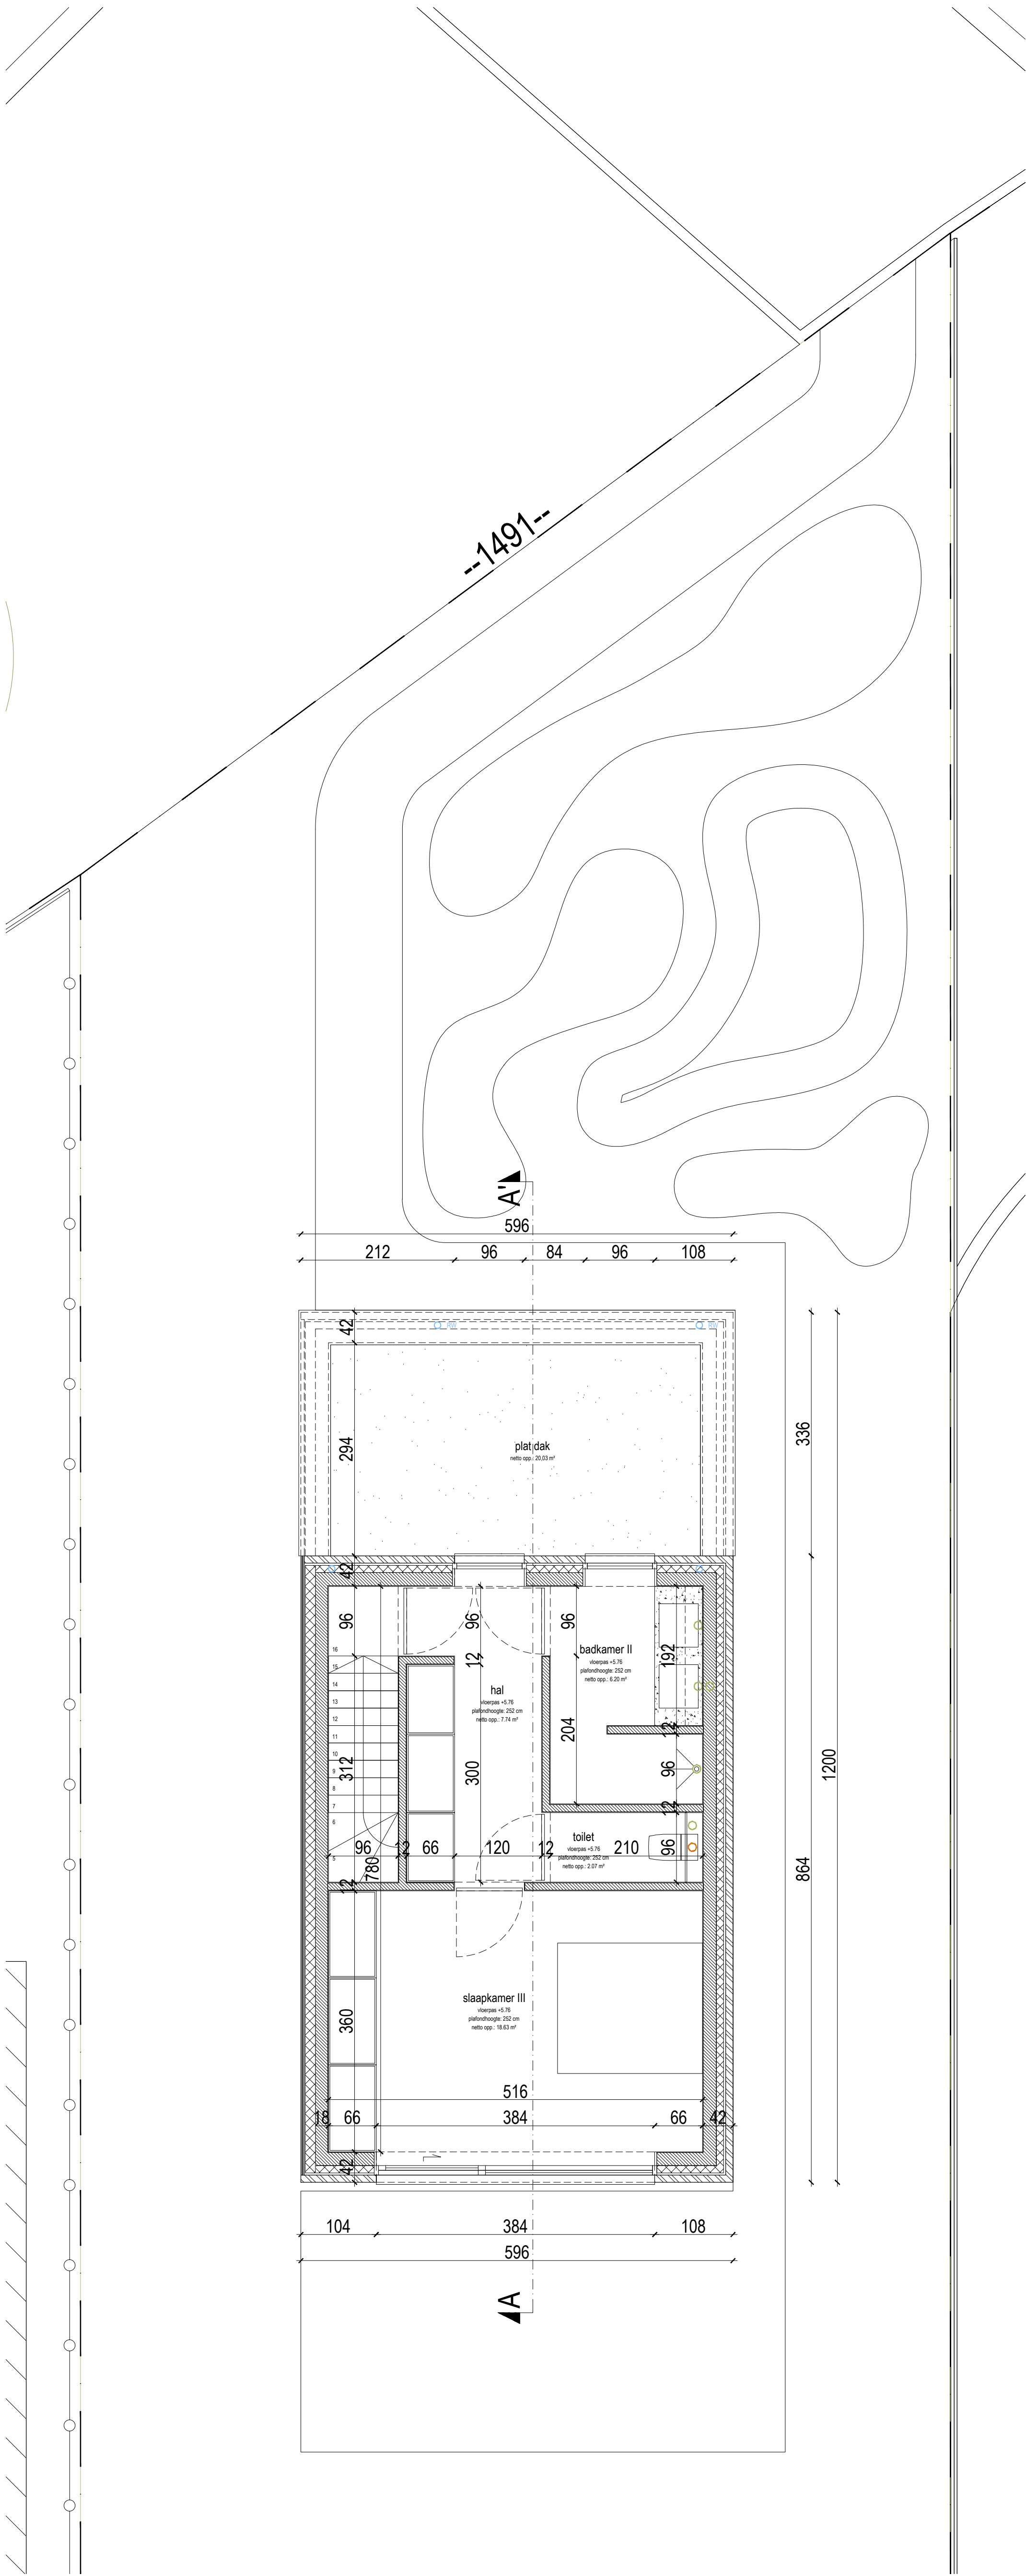

dossiernummer:
199

datum:
02 04 2026

blad:

tekenaar:
PVM

PVM architects BV
Sint-Martensstraat 14
9000 Gent
T +32 472 79 15 36
W www.pvmarchitects.com
E info@pvmarchitects.com

opdracht: LOODS EBT
BOUWEN VAN LOODS MET APPARTEMENT
EN WONINGEN
ONTWERP
fase:
ligging: Korenveldstraat 46
9032 Gent
Oost-Vlaanderen - België
kadaster: GENT, afd. 30 / WONDELGEM, sectie B, nr. 0276/00C002

opdrachtgever: PVM architects BV
Sint-Martensstraat 14
9000 Gent
Oost-Vlaanderen - België
E info@pvmarchitects.com
T +32 472 79 15 36

inhoud: NIEUWE TOESTAND
BA_WONING_P_N_03_GRONDPLAN +2

bouwheer: aannemer: architect: