


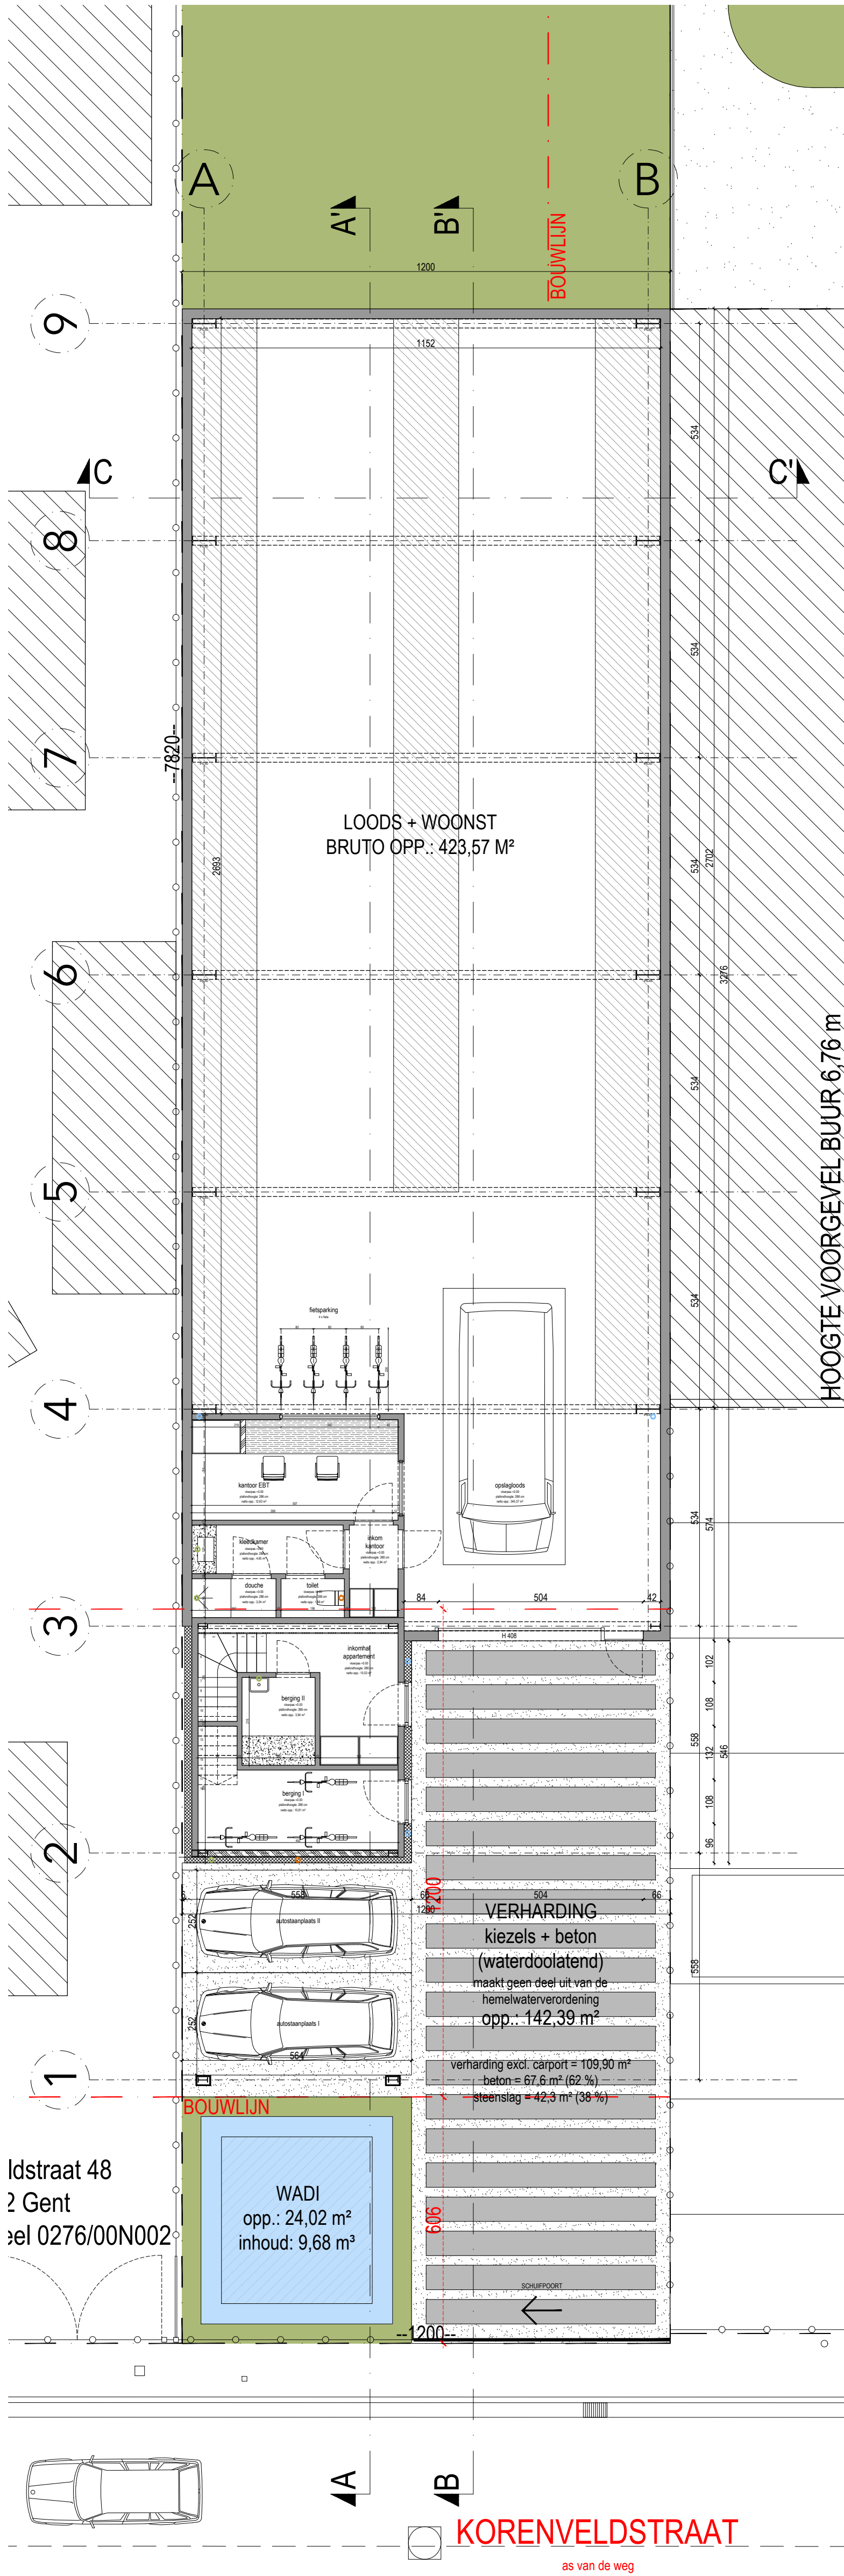

T

W

E

+32 472 79 15 36

www.pvmarchitects.com

info@pvmarchitects.com

PVM architects BV

Sint-Martensstraat 14

9000 Gent

opdracht:	LOODS EBT BOUWEN VAN LOODS MET APPARTEMENT EN WONINGEN ONTWERP
fase:	
ligging:	Korenveldstraat 46 9032 Gent Oost-Vlaanderen - België
kadaster:	GENT, afd. 30 / WONDELGEM, sectie B, nr. 0276/00C002

opdrachtgever:	PVM architects BV Sint-Martensstraat 14 9000 Gent Oost-Vlaanderen - België E info@pvmarchitects.com T +32 472 79 15 36
----------------	---

inhoud:	NIEUWE TOESTAND BA_LOODS+WOONST_P_N_01_GRONDPLAN +0
---------	---

--	--	--

bouwheer:

aannemer:

architect:

dossiernummer:	datum:	blad:	tekenaar:
199	02 04 2026		PVM

