


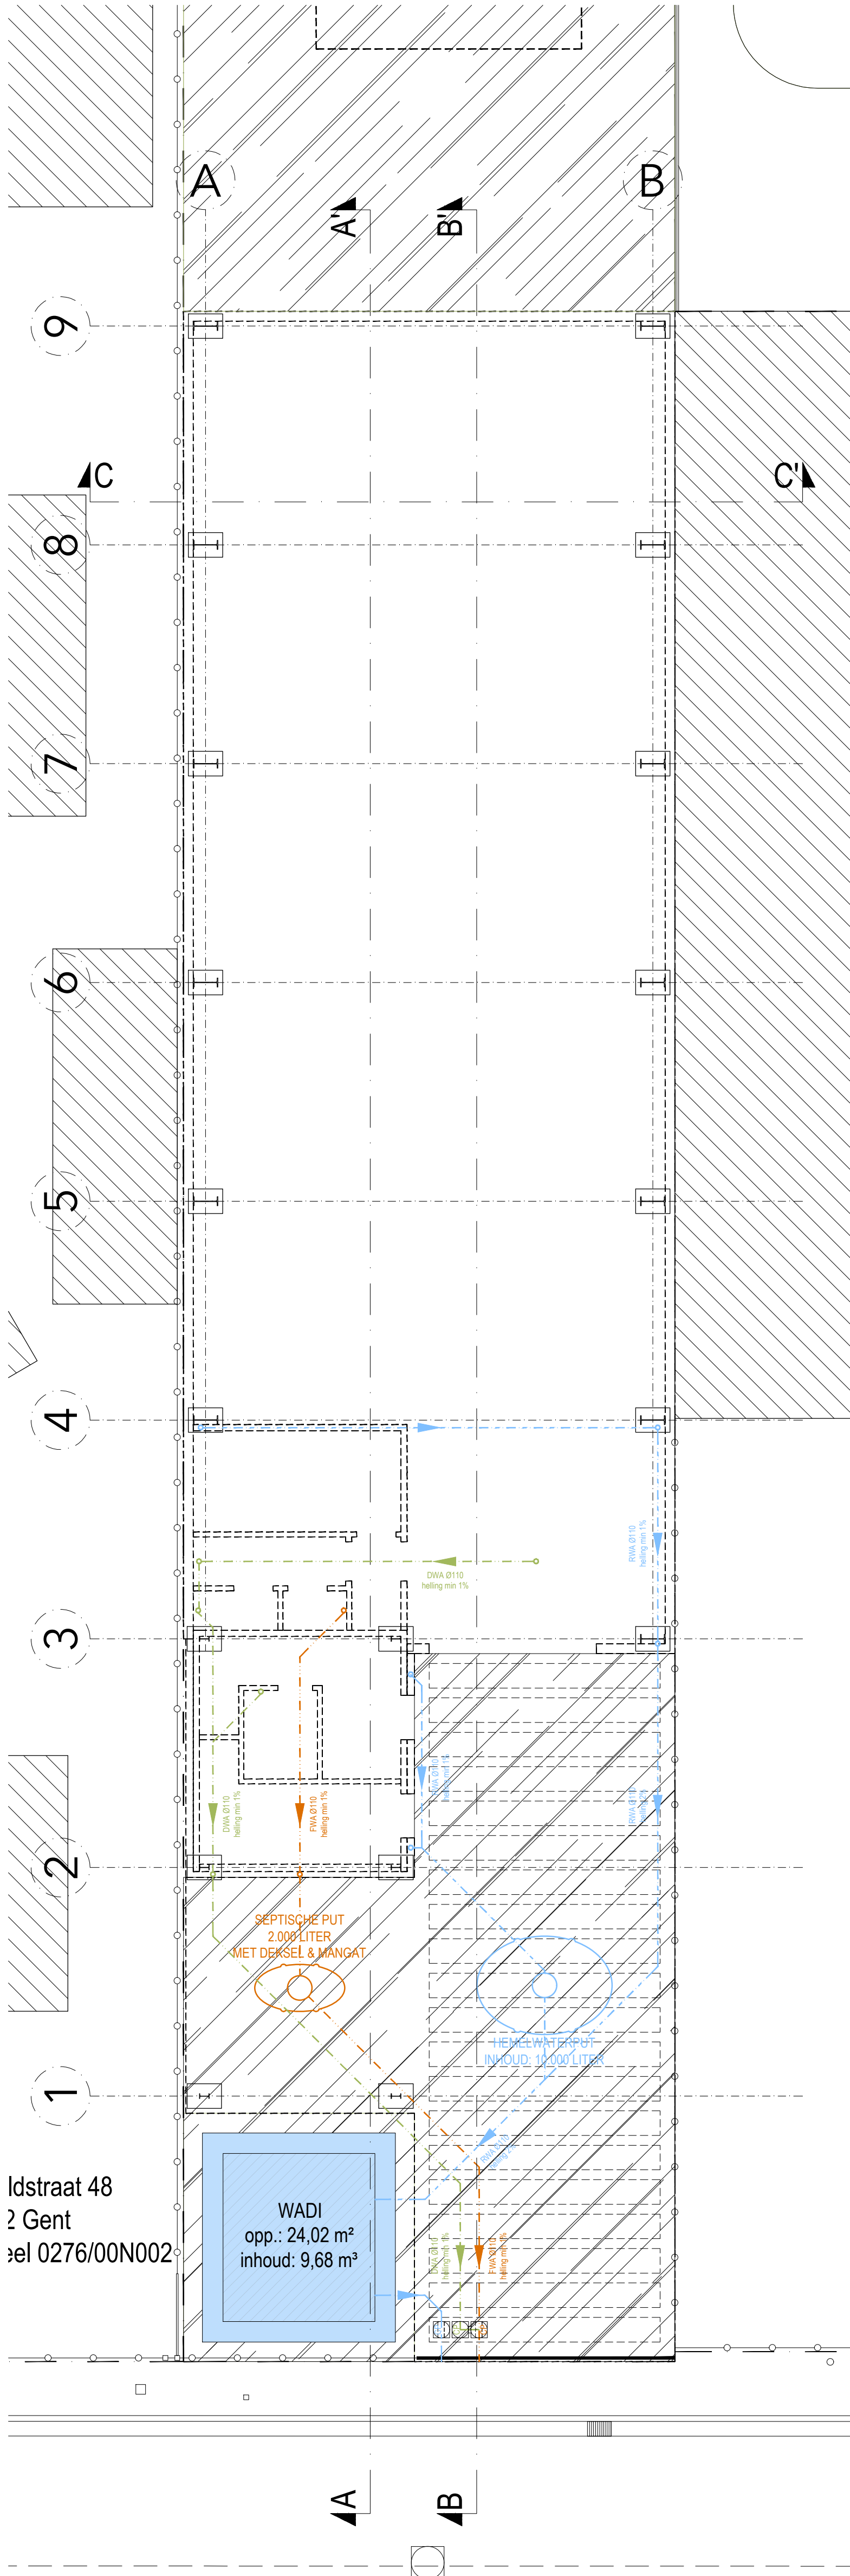

PVM architects BV  
Sint-Martensstraat 14  
9000 Gent  
T +32 472 79 15 36  
W www.pvmarchitects.com  
E info@pvmarchitects.com

opdracht: LOODS EBT  
BOUWEN VAN LOODS MET APPARTEMENT  
EN WONINGEN  
ONTWERP  
fase:  
ligging: Korenveldstraat 46  
9032 Gent  
Oost-Vlaanderen - België  
kadaster: GENT, afd. 30 / WONDELGEM, sectie B, nr. 0276/00C002

opdrachtgever: PVM architects BV  
Sint-Martensstraat 14  
9000 Gent  
Oost-Vlaanderen - België  
E info@pvmarchitects.com  
T +32 472 79 15 36

inhoud: NIEUWE TOESTAND  
BA\_LOODS+WONST\_P\_N\_05\_FUNDERING-  
& RIOLERINGSPLAN

bouwheer: aannemer: architect:

dossiernummer: 199  
datum: 02 04 2026  
blad:  
tekenaar: PVM

