


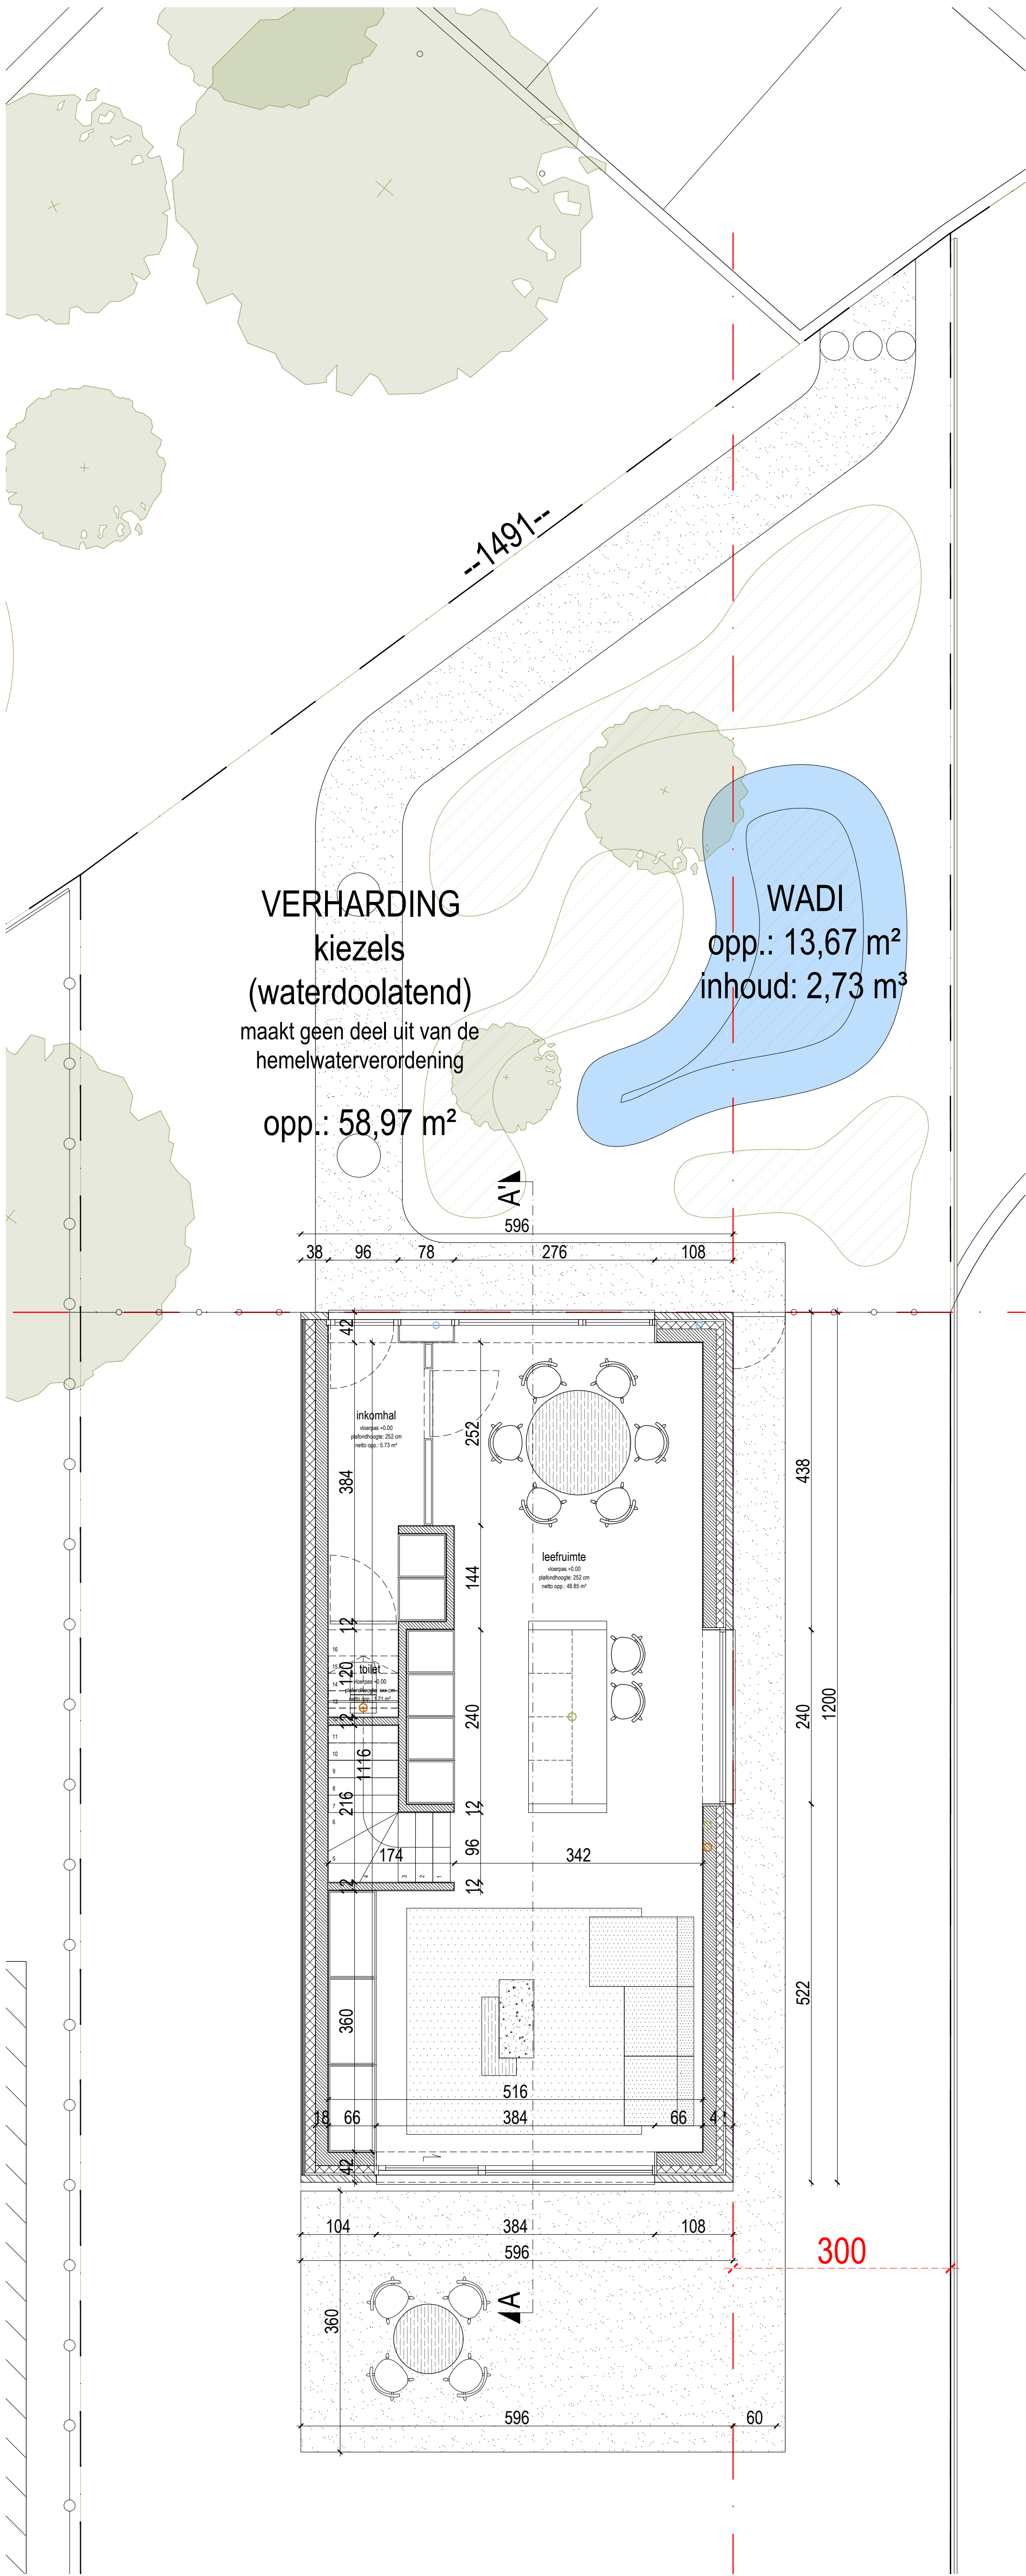

PVM architects BV Sint-Martensstraat 14 9000 Gent T +32 472 79 15 36 W www.pvmarchitects.com E info@pvmarchitects.com	opdracht:	LOODS EBT BOUWEN VAN LOODS MET APPARTEMENT EN WONINGEN ONTWERP
	fase:	
	ligging:	Korenveldstraat 46 9032 Gent Oost-Vlaanderen - België
	kadaster:	GENT, afd. 30 / WONDELGEM, sectie B, nr. 0276/00C002
opdrachtgever:		
PVM architects BV Sint-Martensstraat 14 9000 Gent Oost-Vlaanderen - België E info@pvmarchitects.com T +32 472 79 15 36		
inhoud:		
NIEUWE TOESTAND BA_WONING_P_N_01_GRONDPLAN +0		
bouwheer:	aannemer:	architect: