
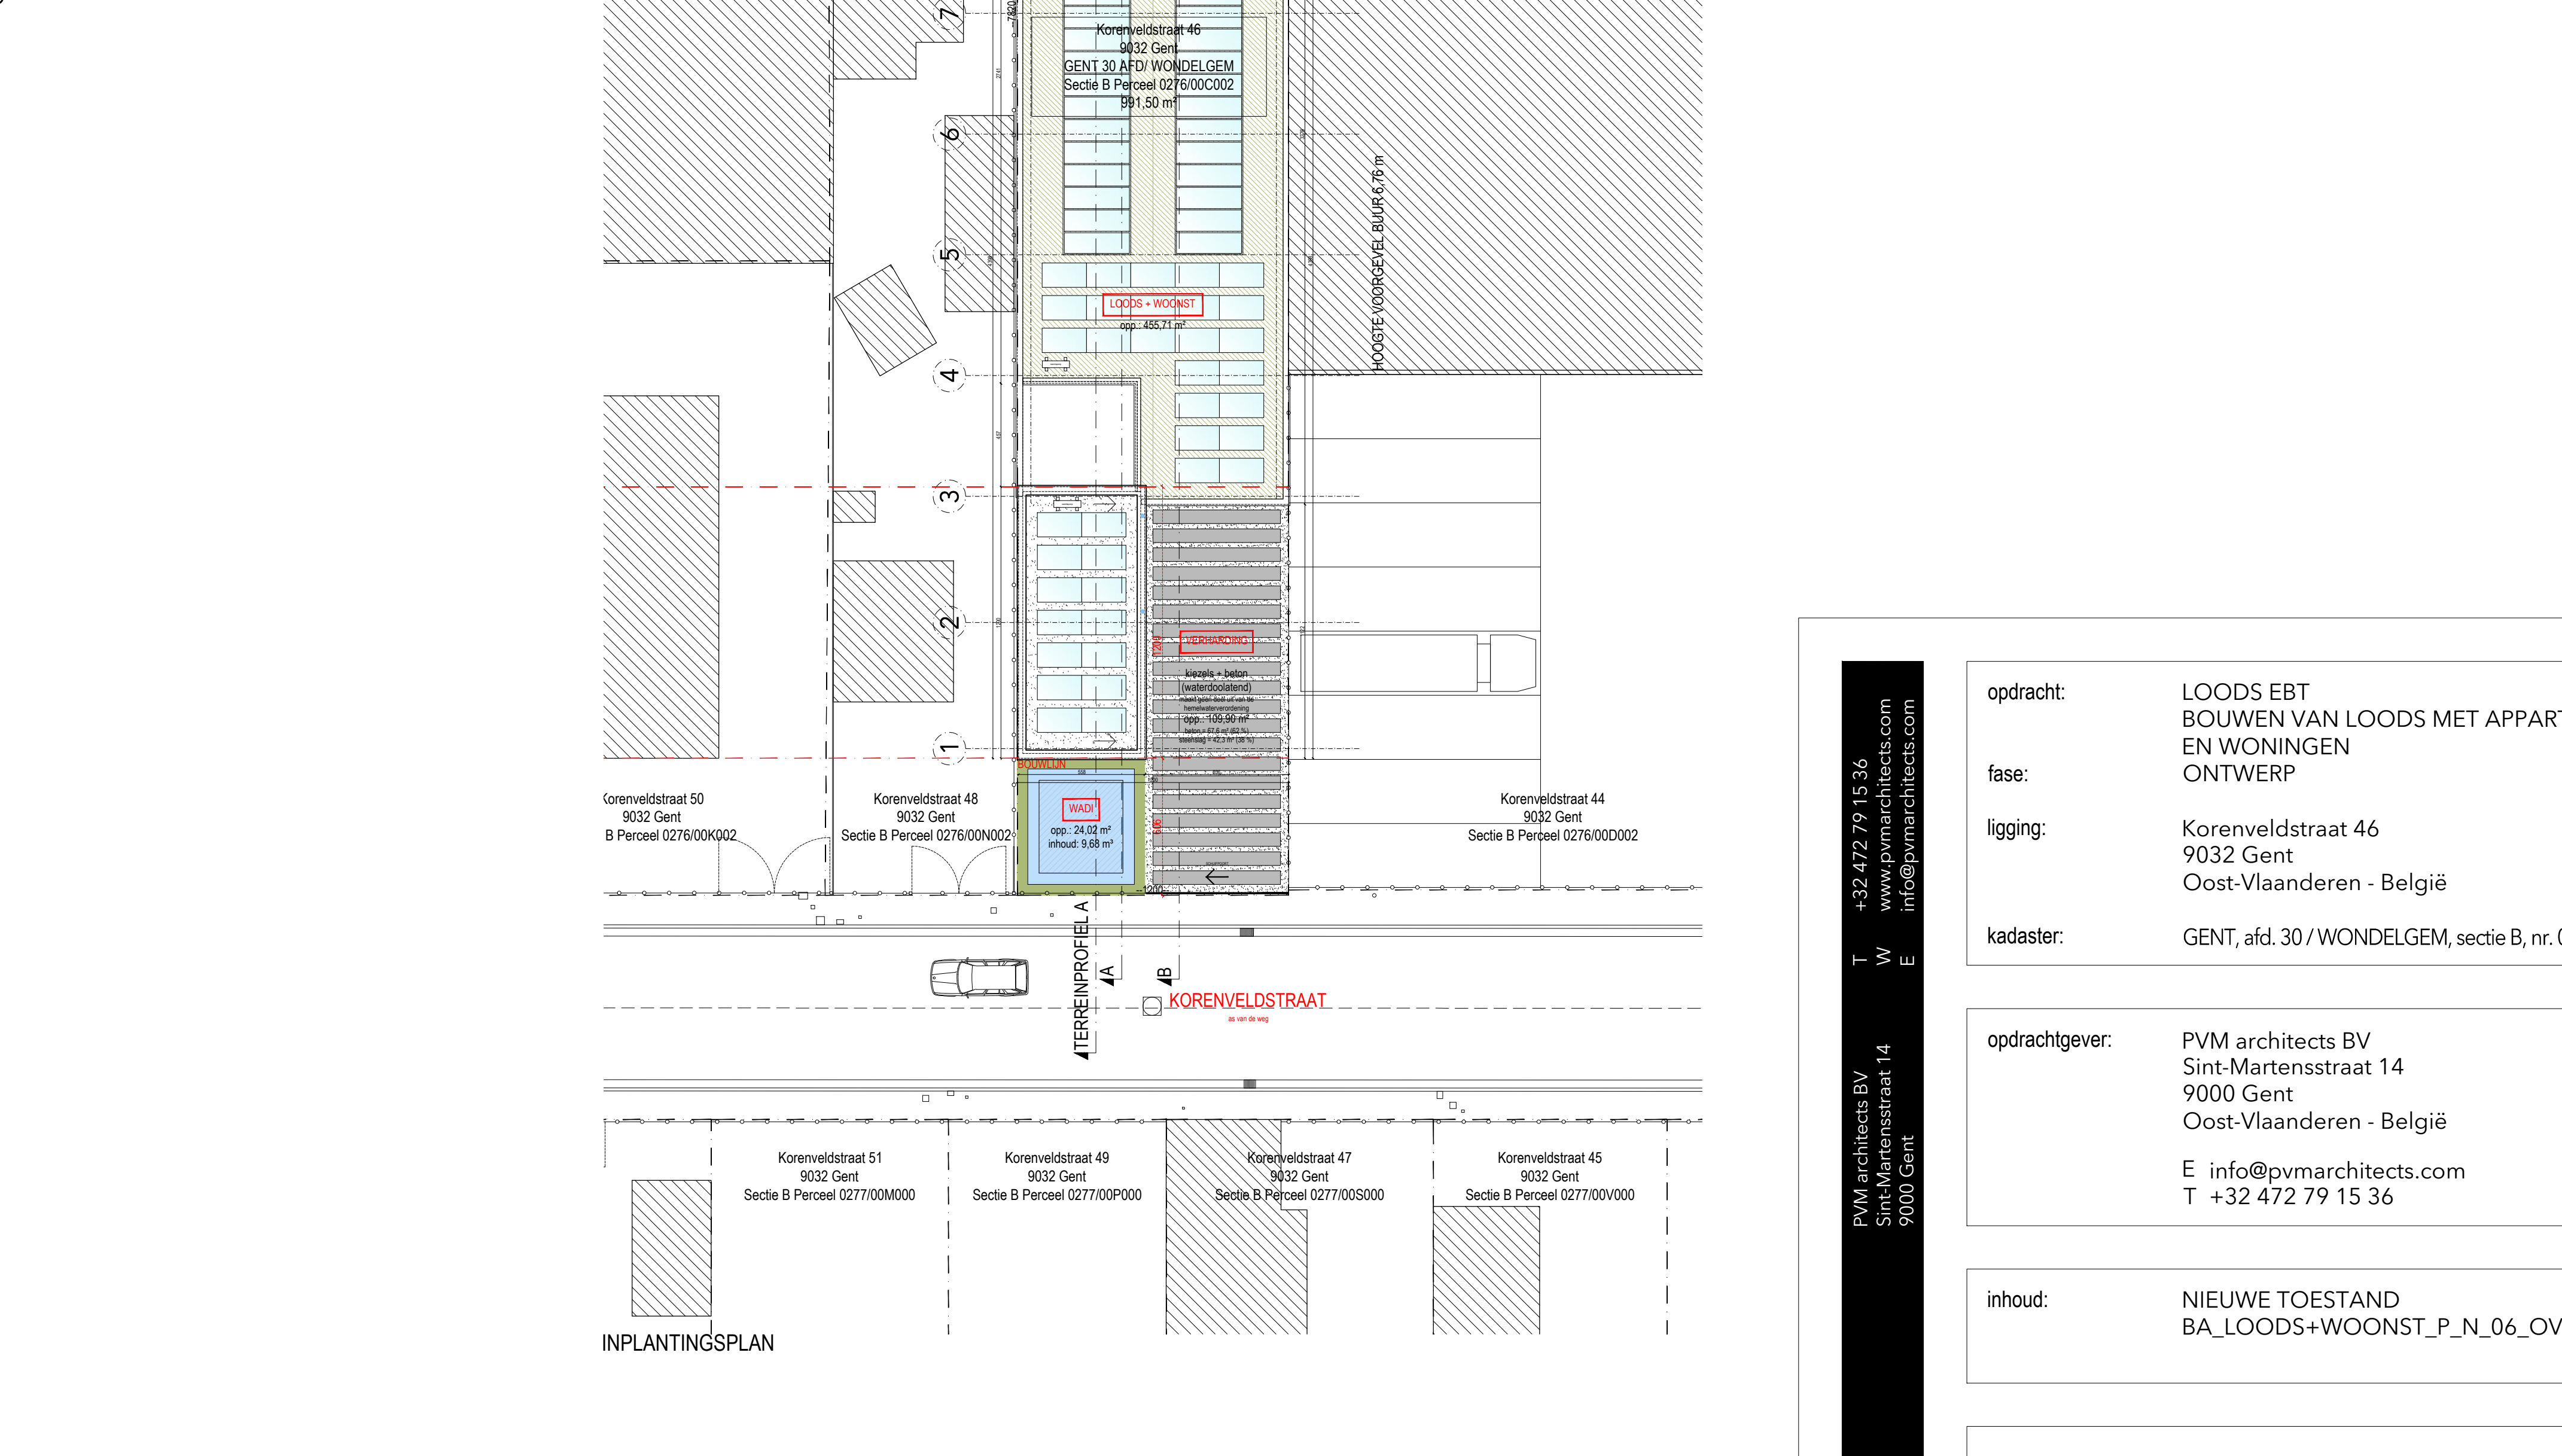
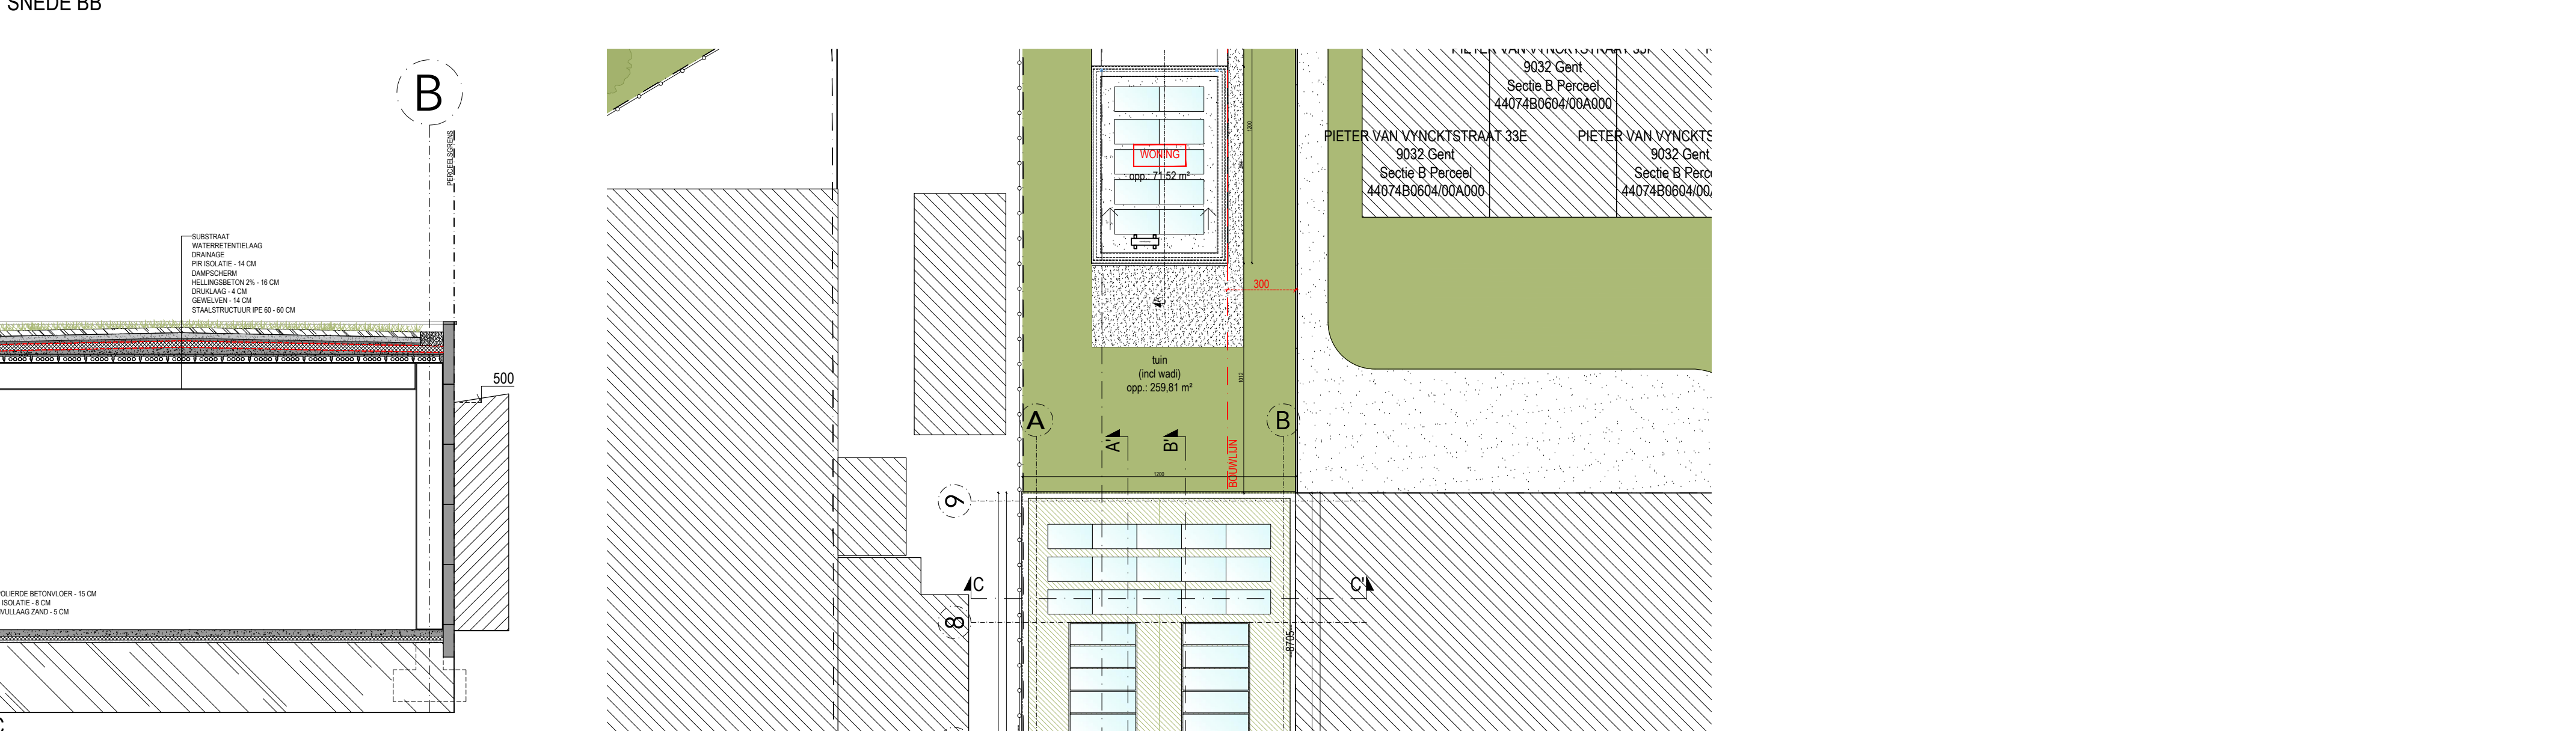
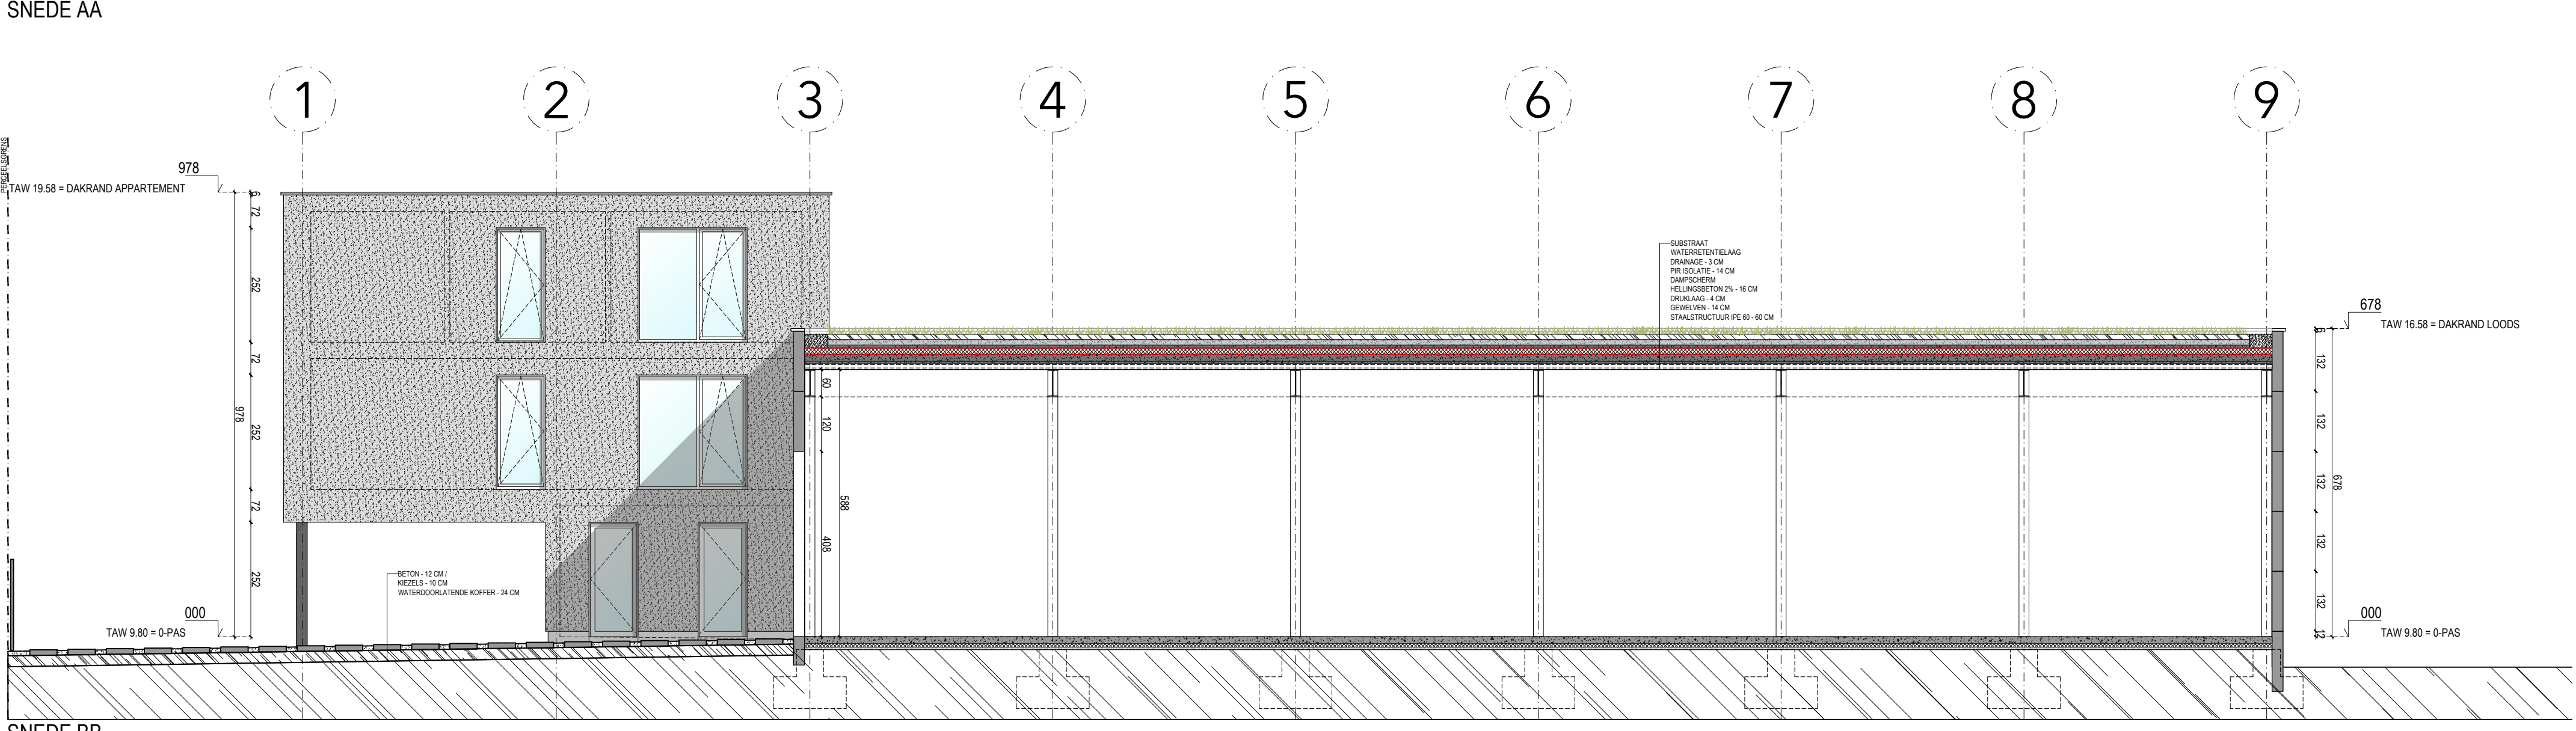
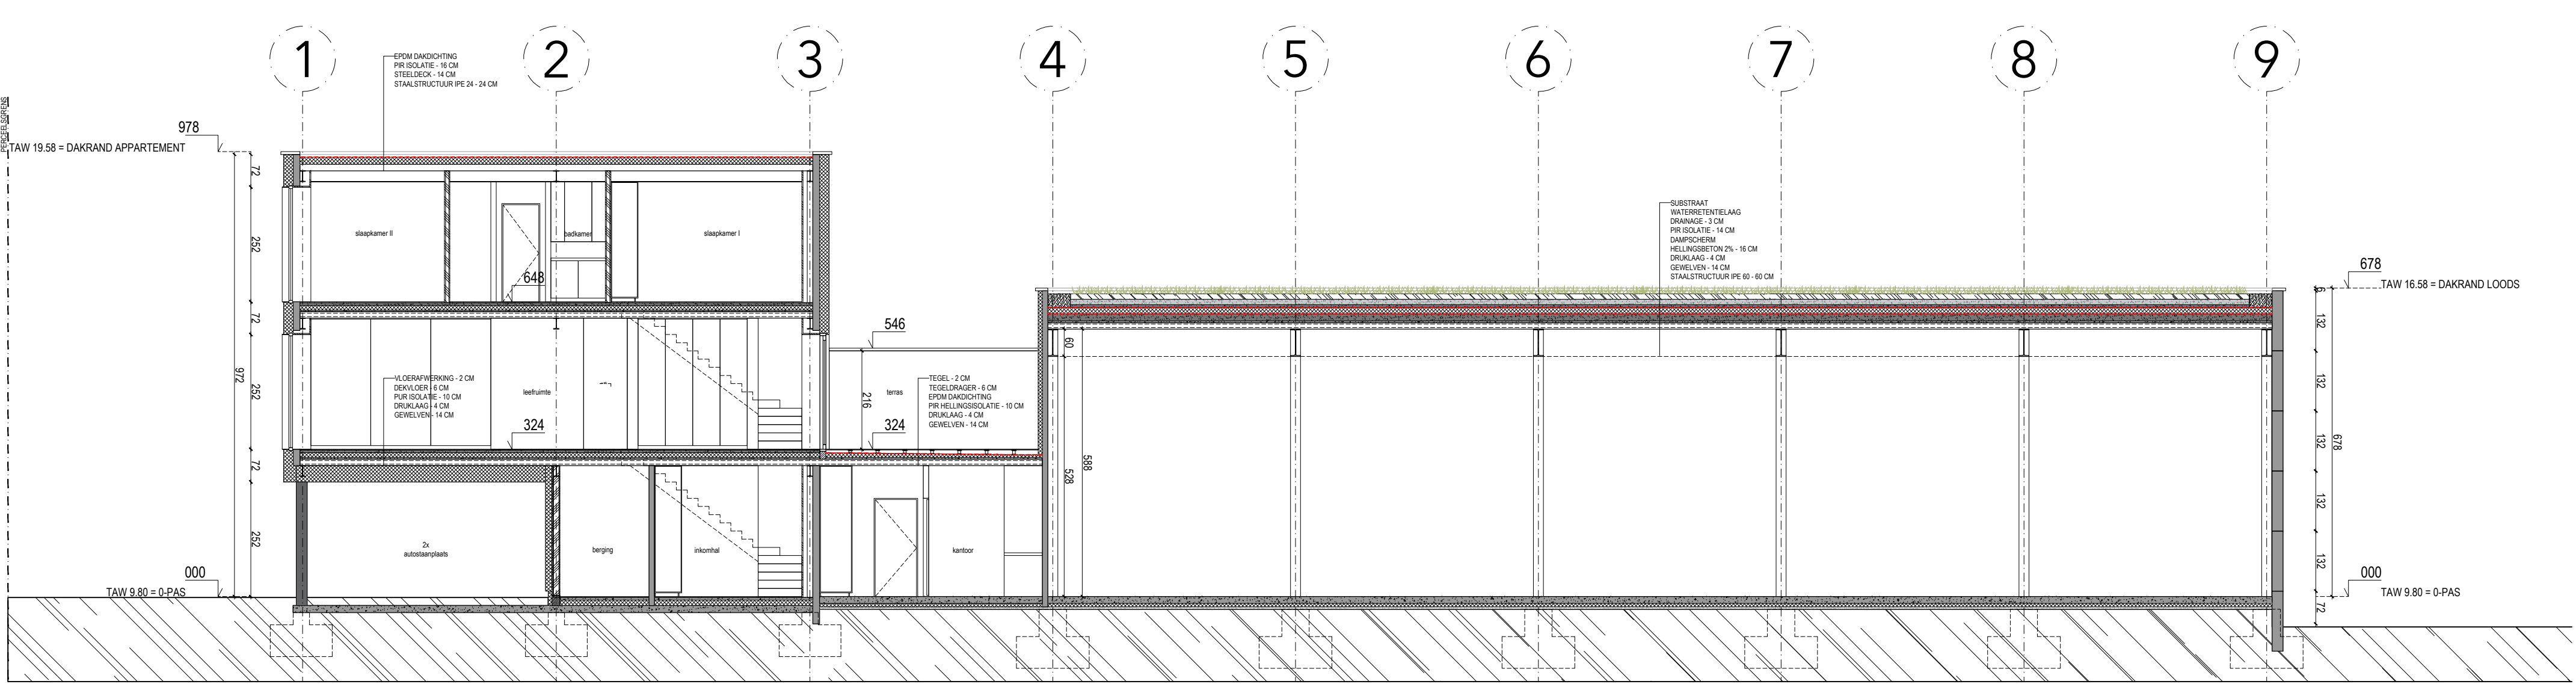
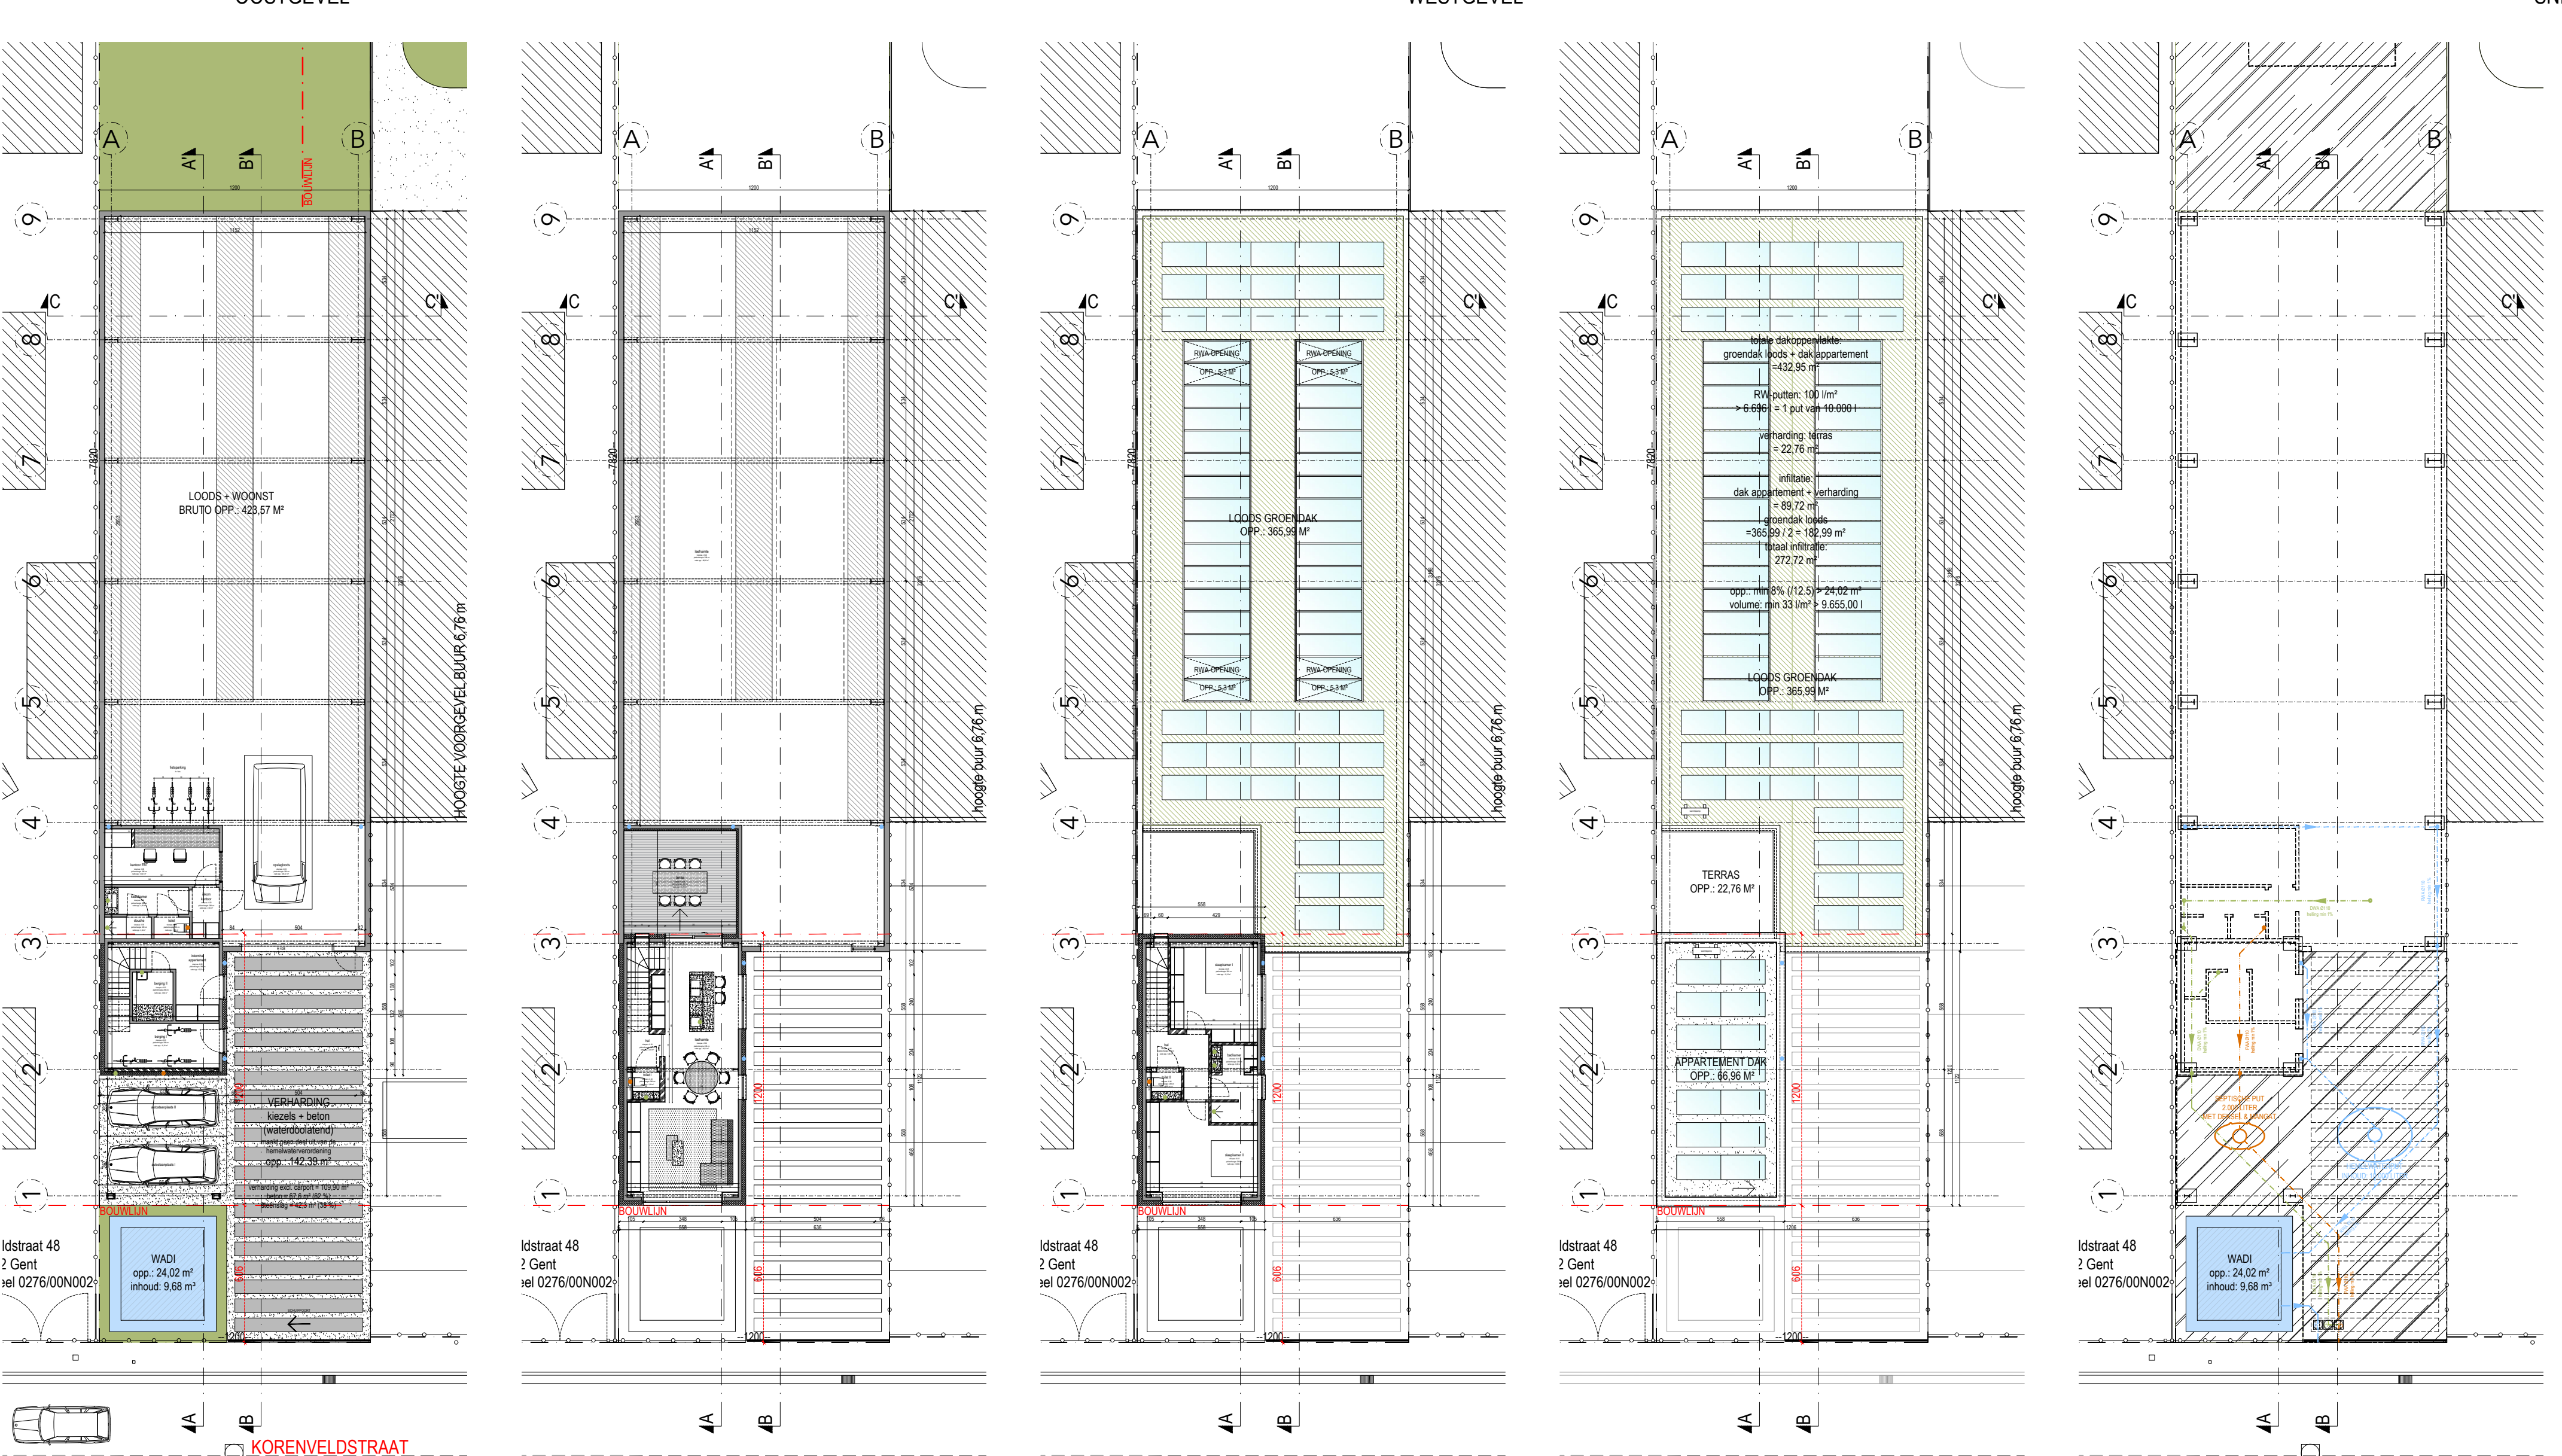
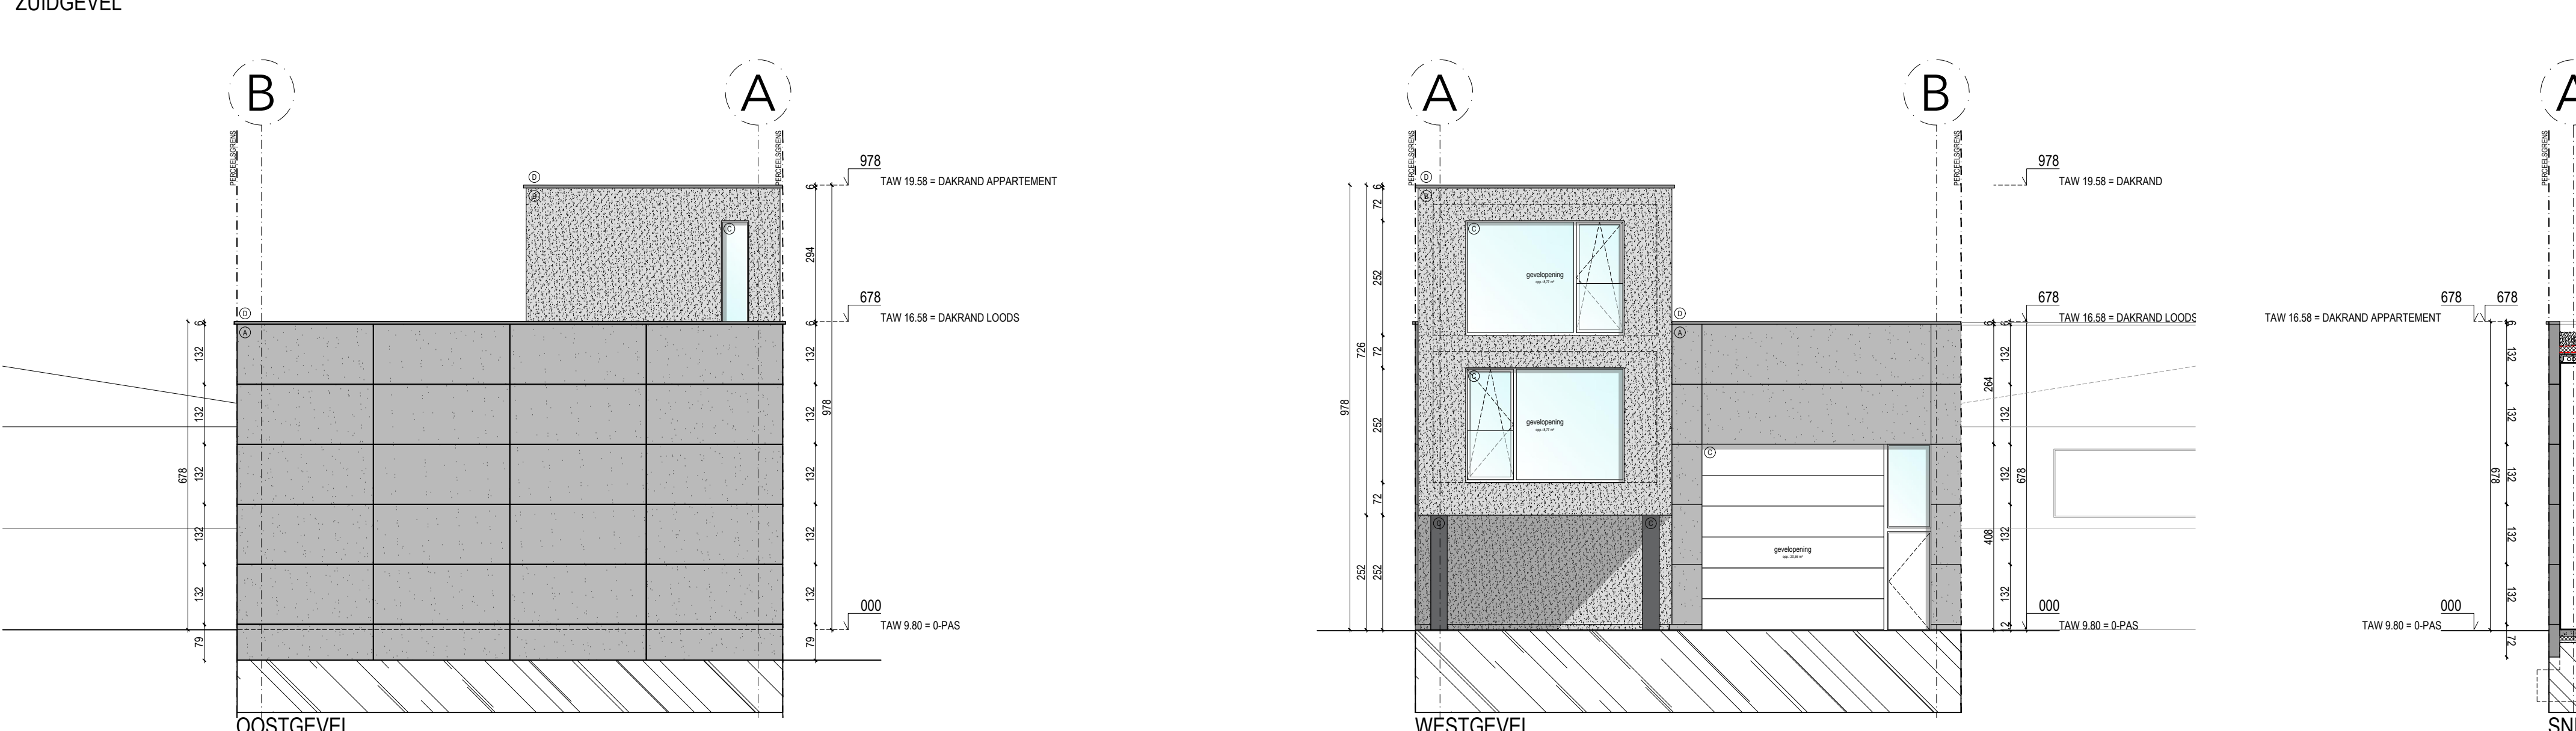
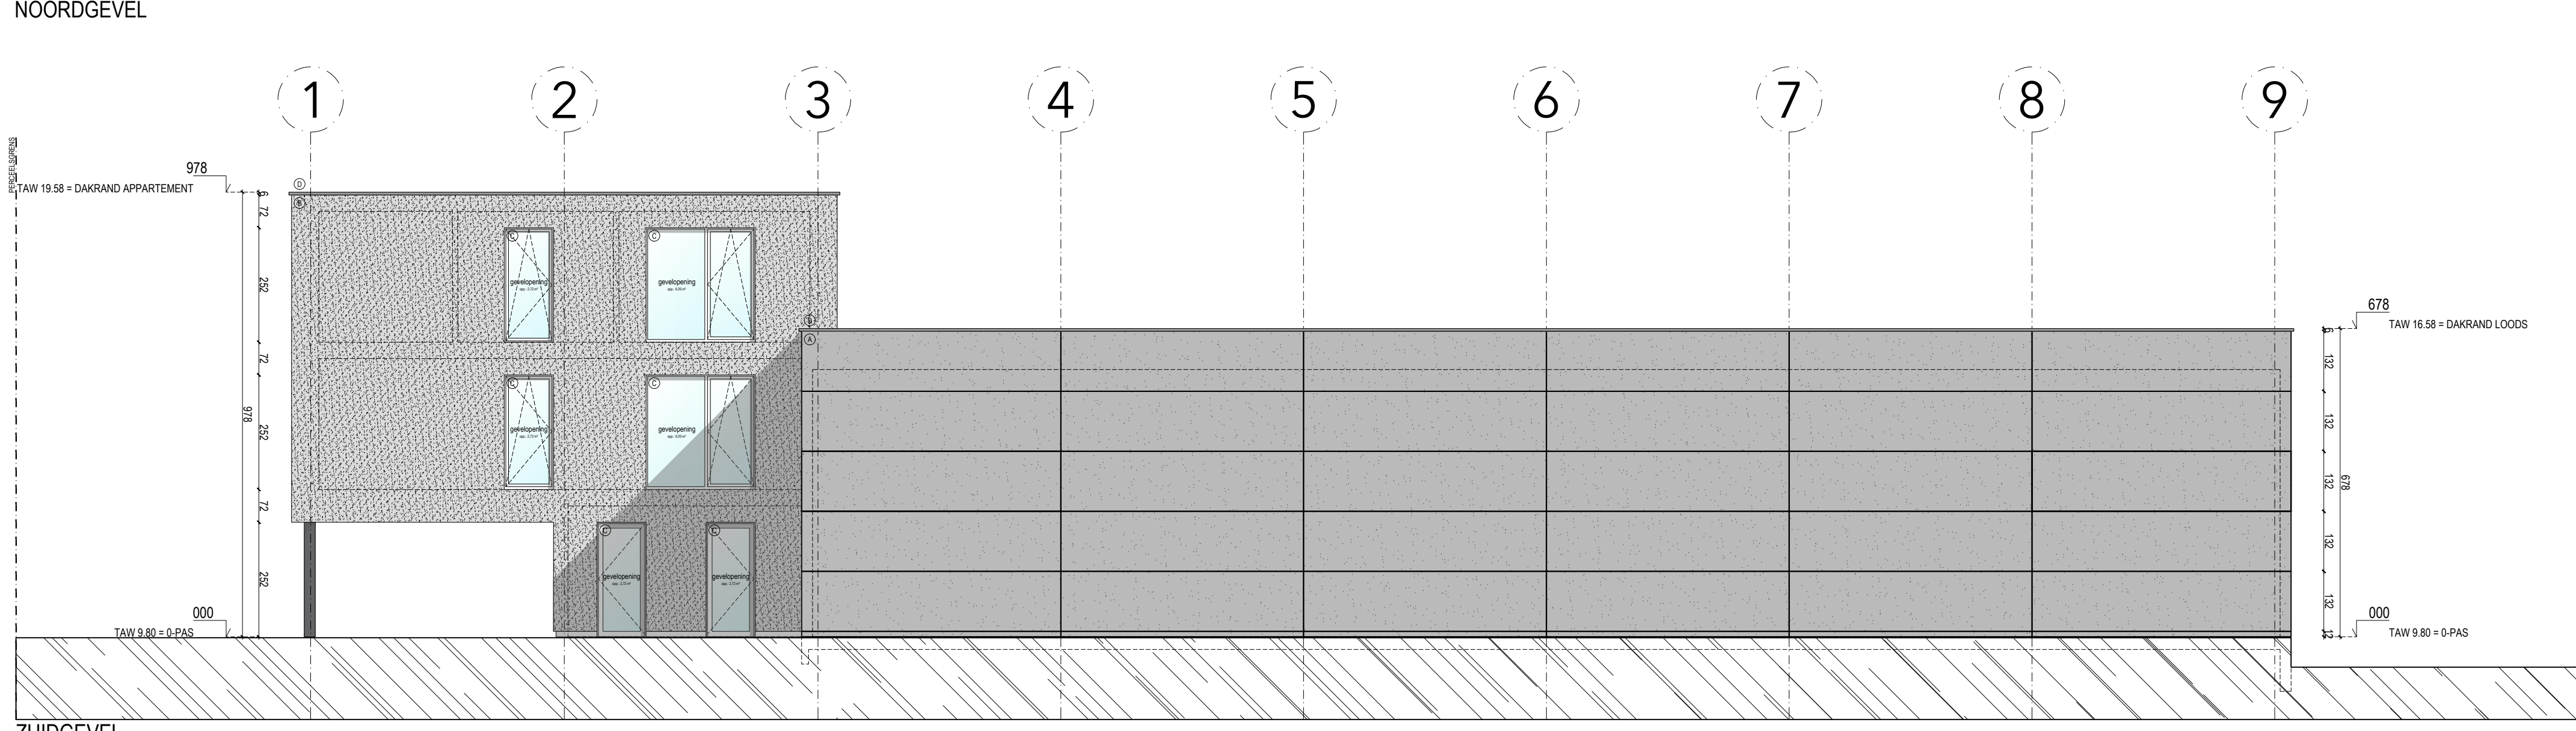


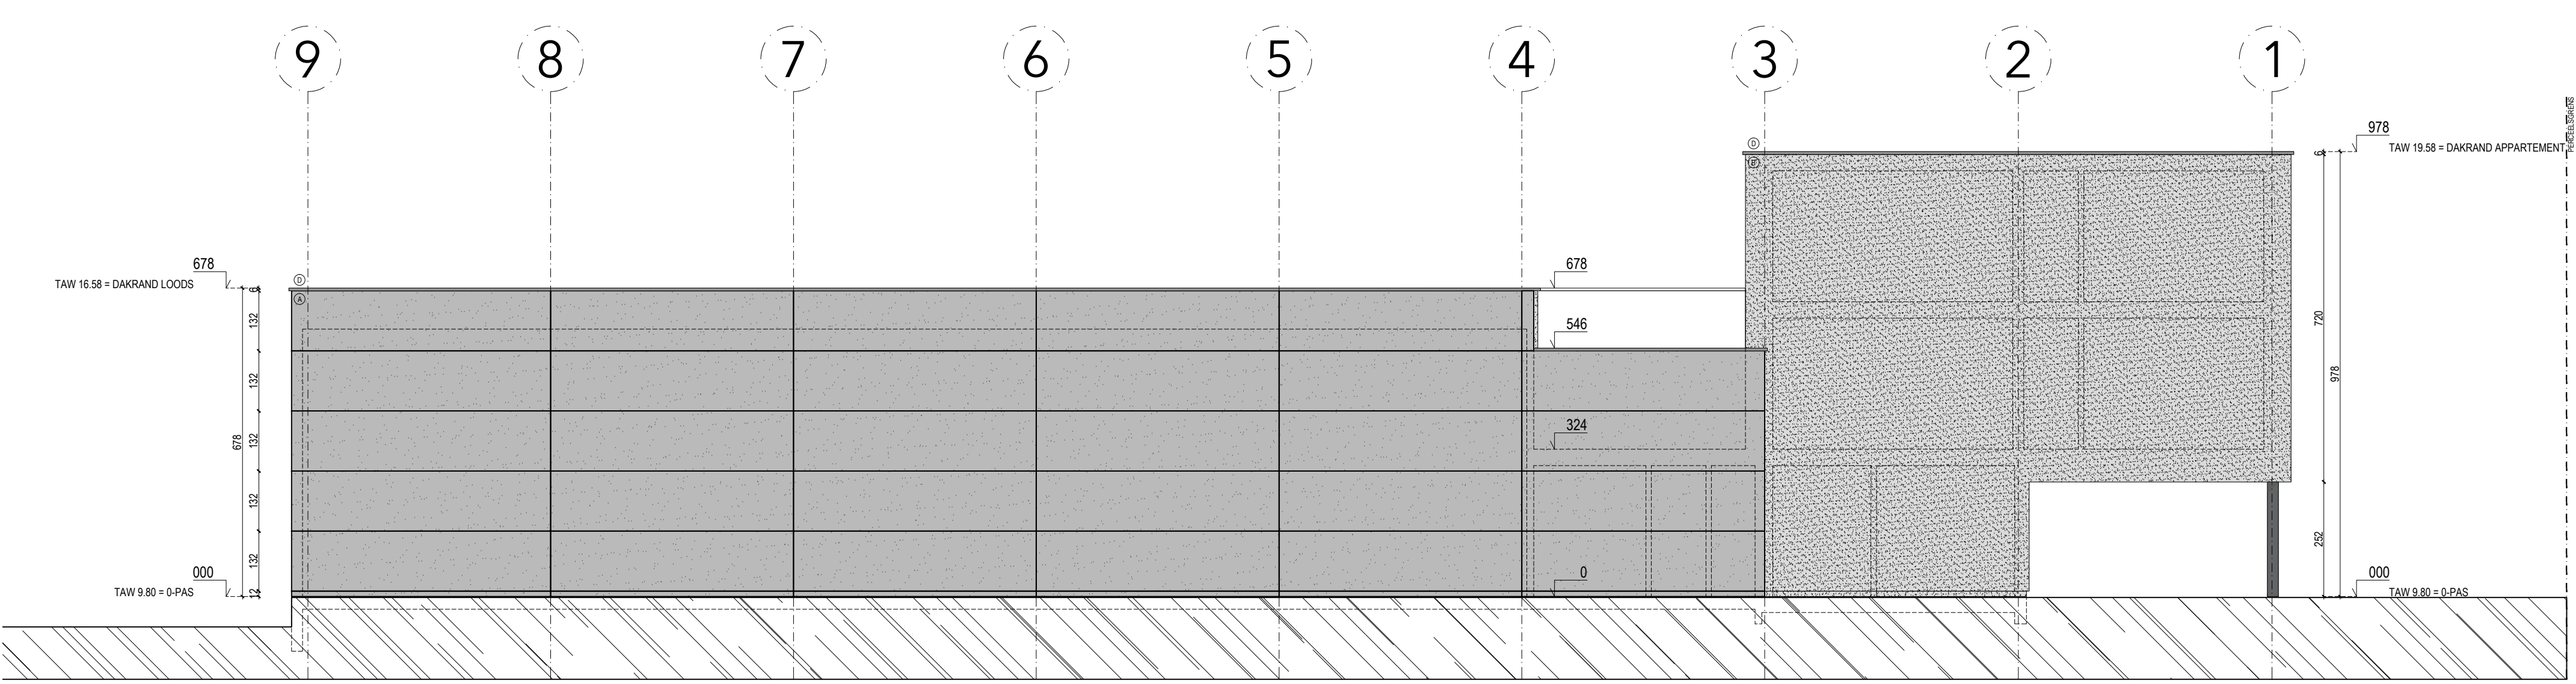

T +32 472 79 15 36 www.pvmarchitects.com info@pvmarchitects.com E	opdracht:	LOODS EBT BOUWEN VAN LOODS MET APPARTEMENT EN WONINGEN ONTWERP
	fase:	
	ligging:	Korenveldstraat 46 9032 Gent Oost-Vlaanderen - België
	kadaster:	GENT, afd. 30 / WONDELGEM, sectie B, nr. 0276/00C002
PVM architects BV Sint-Martensstraat 14 9000 Gent	opdrachtgever:	PVM architects BV Sint-Martensstraat 14 9000 Gent Oost-Vlaanderen - België E info@pvmarchitects.com T +32 472 79 15 36
	inhoud:	NIEUWE TOESTAND BA_LOODS+WoonST_P_N_06_OVERZICHTSPLAN
	bouwheer:	aannemer:
		architect: