


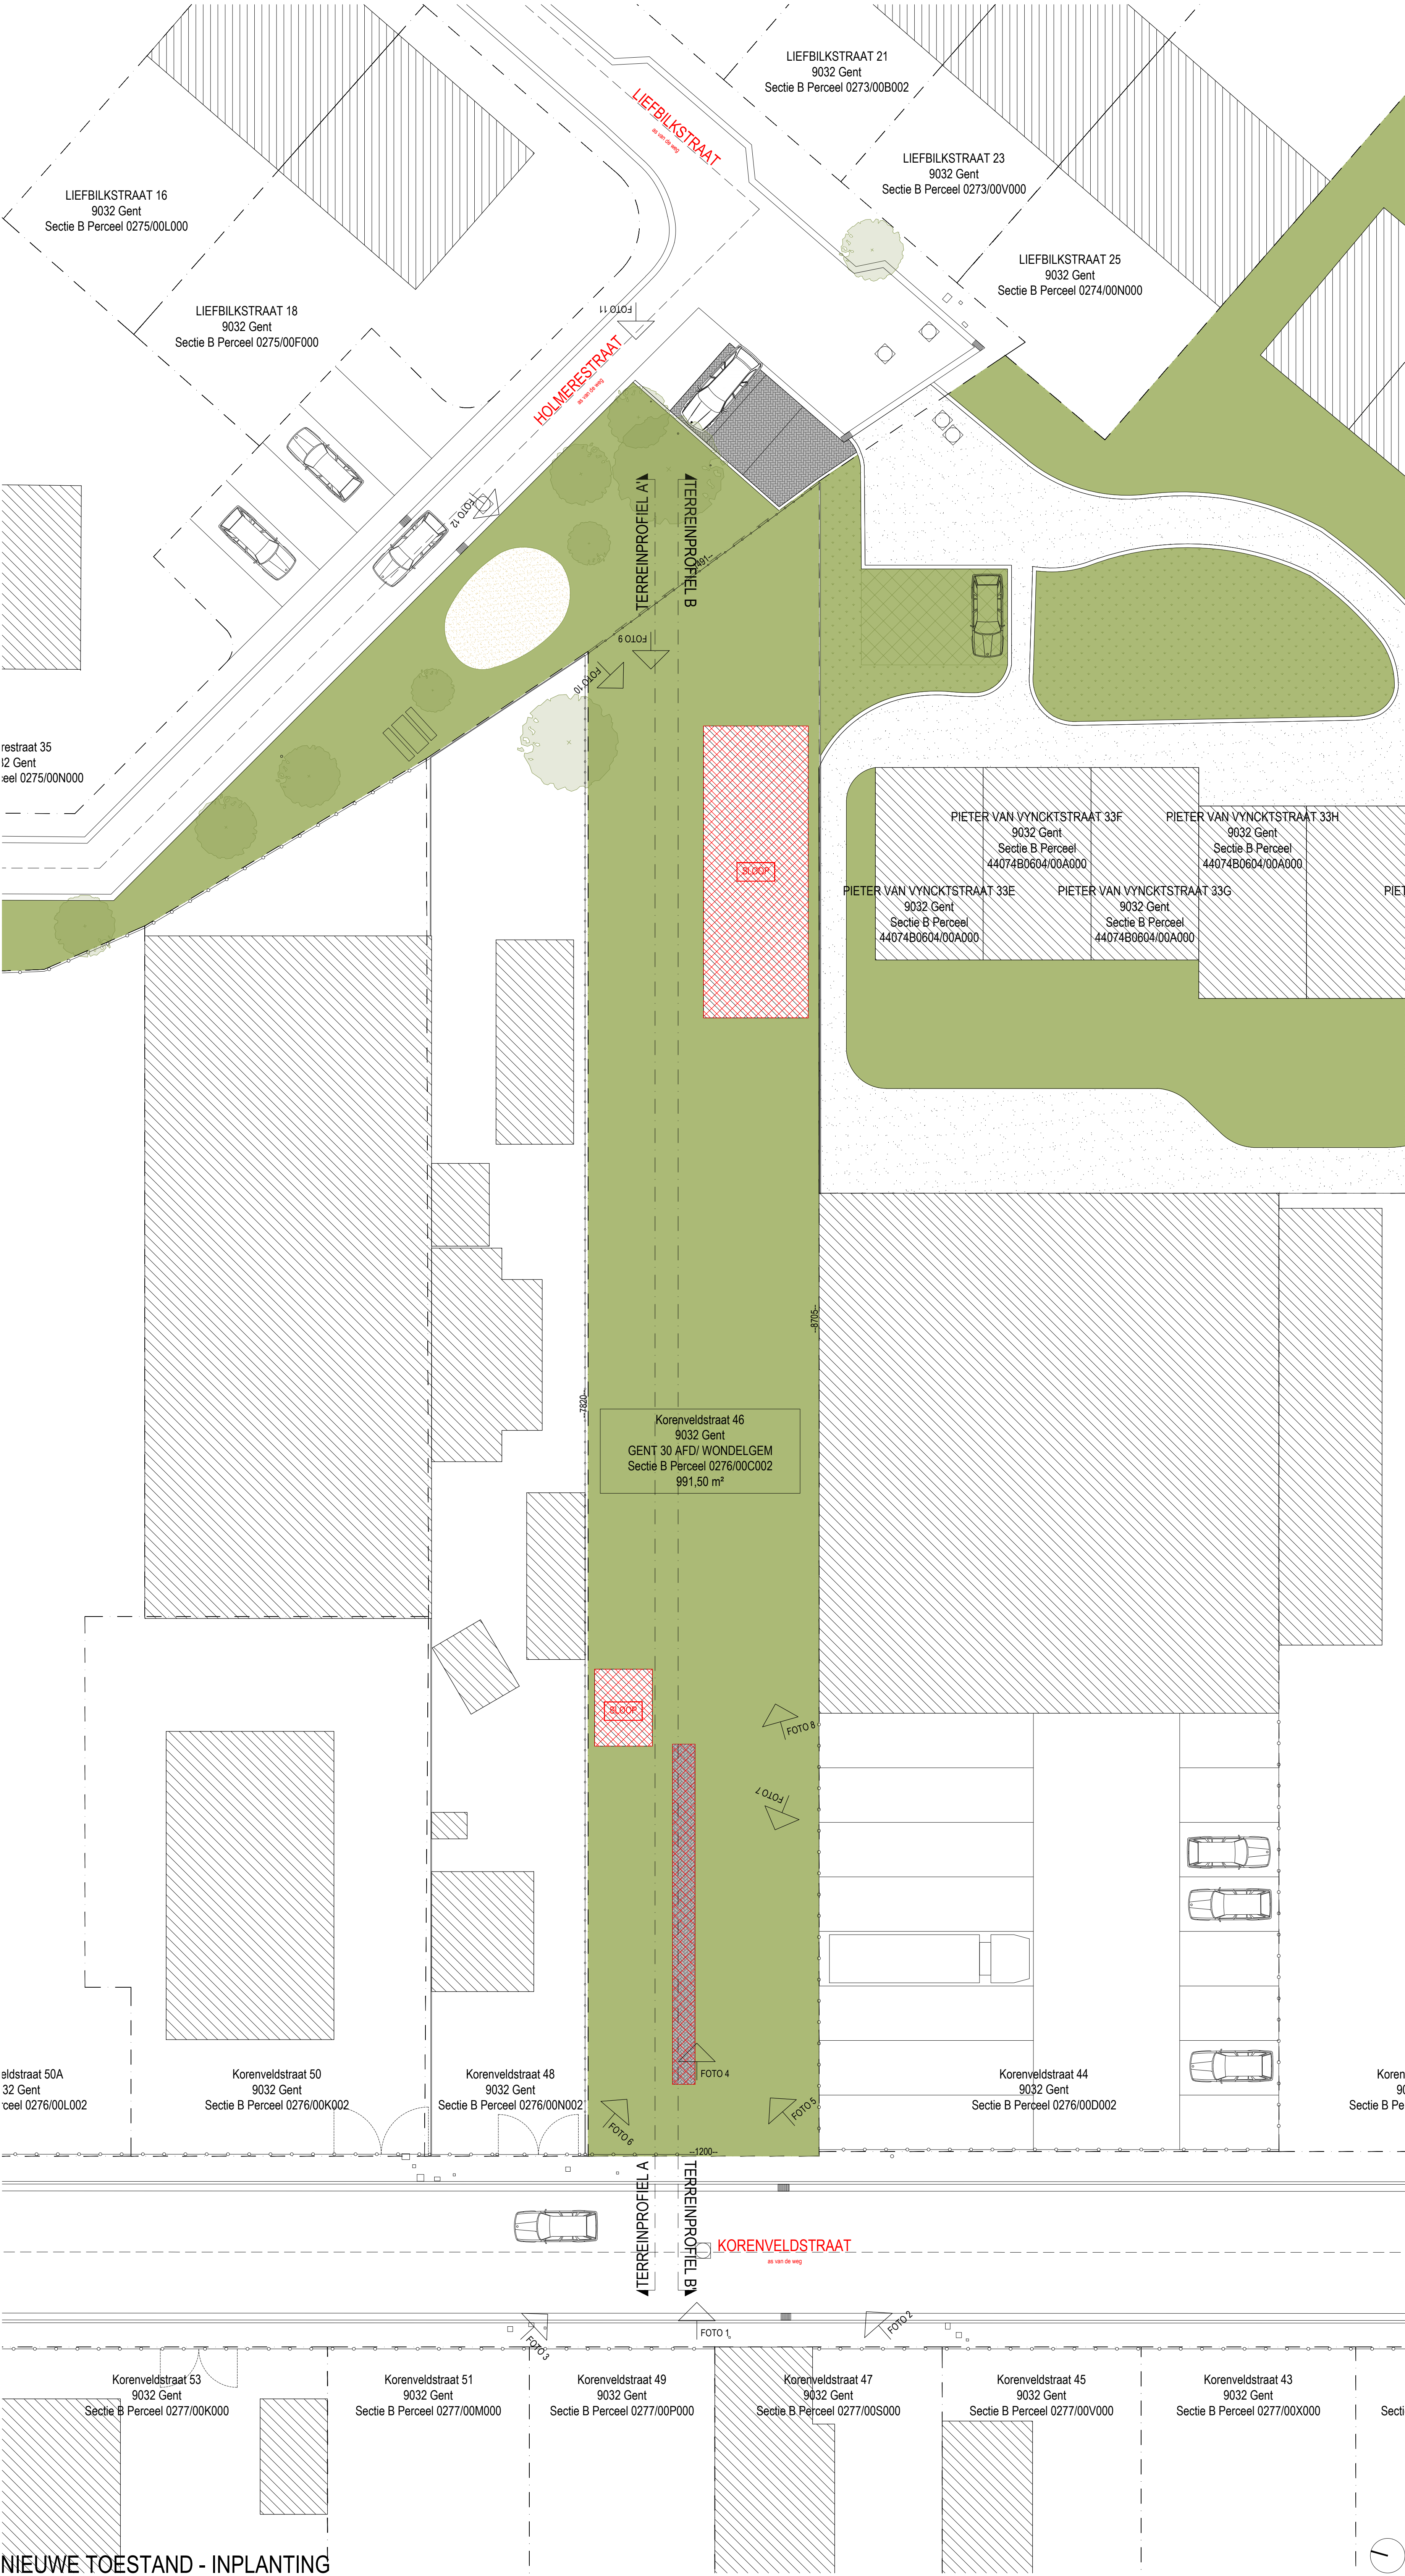

NIEUWE TOESTAND - INPLANTING

T

W

E

+32 472 79 15 36

www.pvmarchitects.com

info@pvmarchitects.com

PVM architects BV

Sint-Martensstraat 14

9000 Gent

opdracht:

LOODS EBT
BOUWEN VAN LOODS MET APPARTEMENT
EN WONINGEN
ONTWERP

fase:

ligging:

Korenveldstraat 46
9032 Gent
Oost-Vlaanderen - België

kadaster:

GENT, afd. 30 / WONDELGEM, sectie B, nr. 0276/00C002

opdrachtgever:

PVM architects BV
Sint-Martensstraat 14
9000 Gent
Oost-Vlaanderen - België

E info@pvmarchitects.com
T +32 472 79 15 36

inhoud:

NIEUWE TOESTAND
BA_SLOOP_I_B_01_INPLANTING

bouwheer:

aannemer:

architect:

dossiernummer:

199

datum:

02 04 2026

blad:

tekenaar:

PVM