


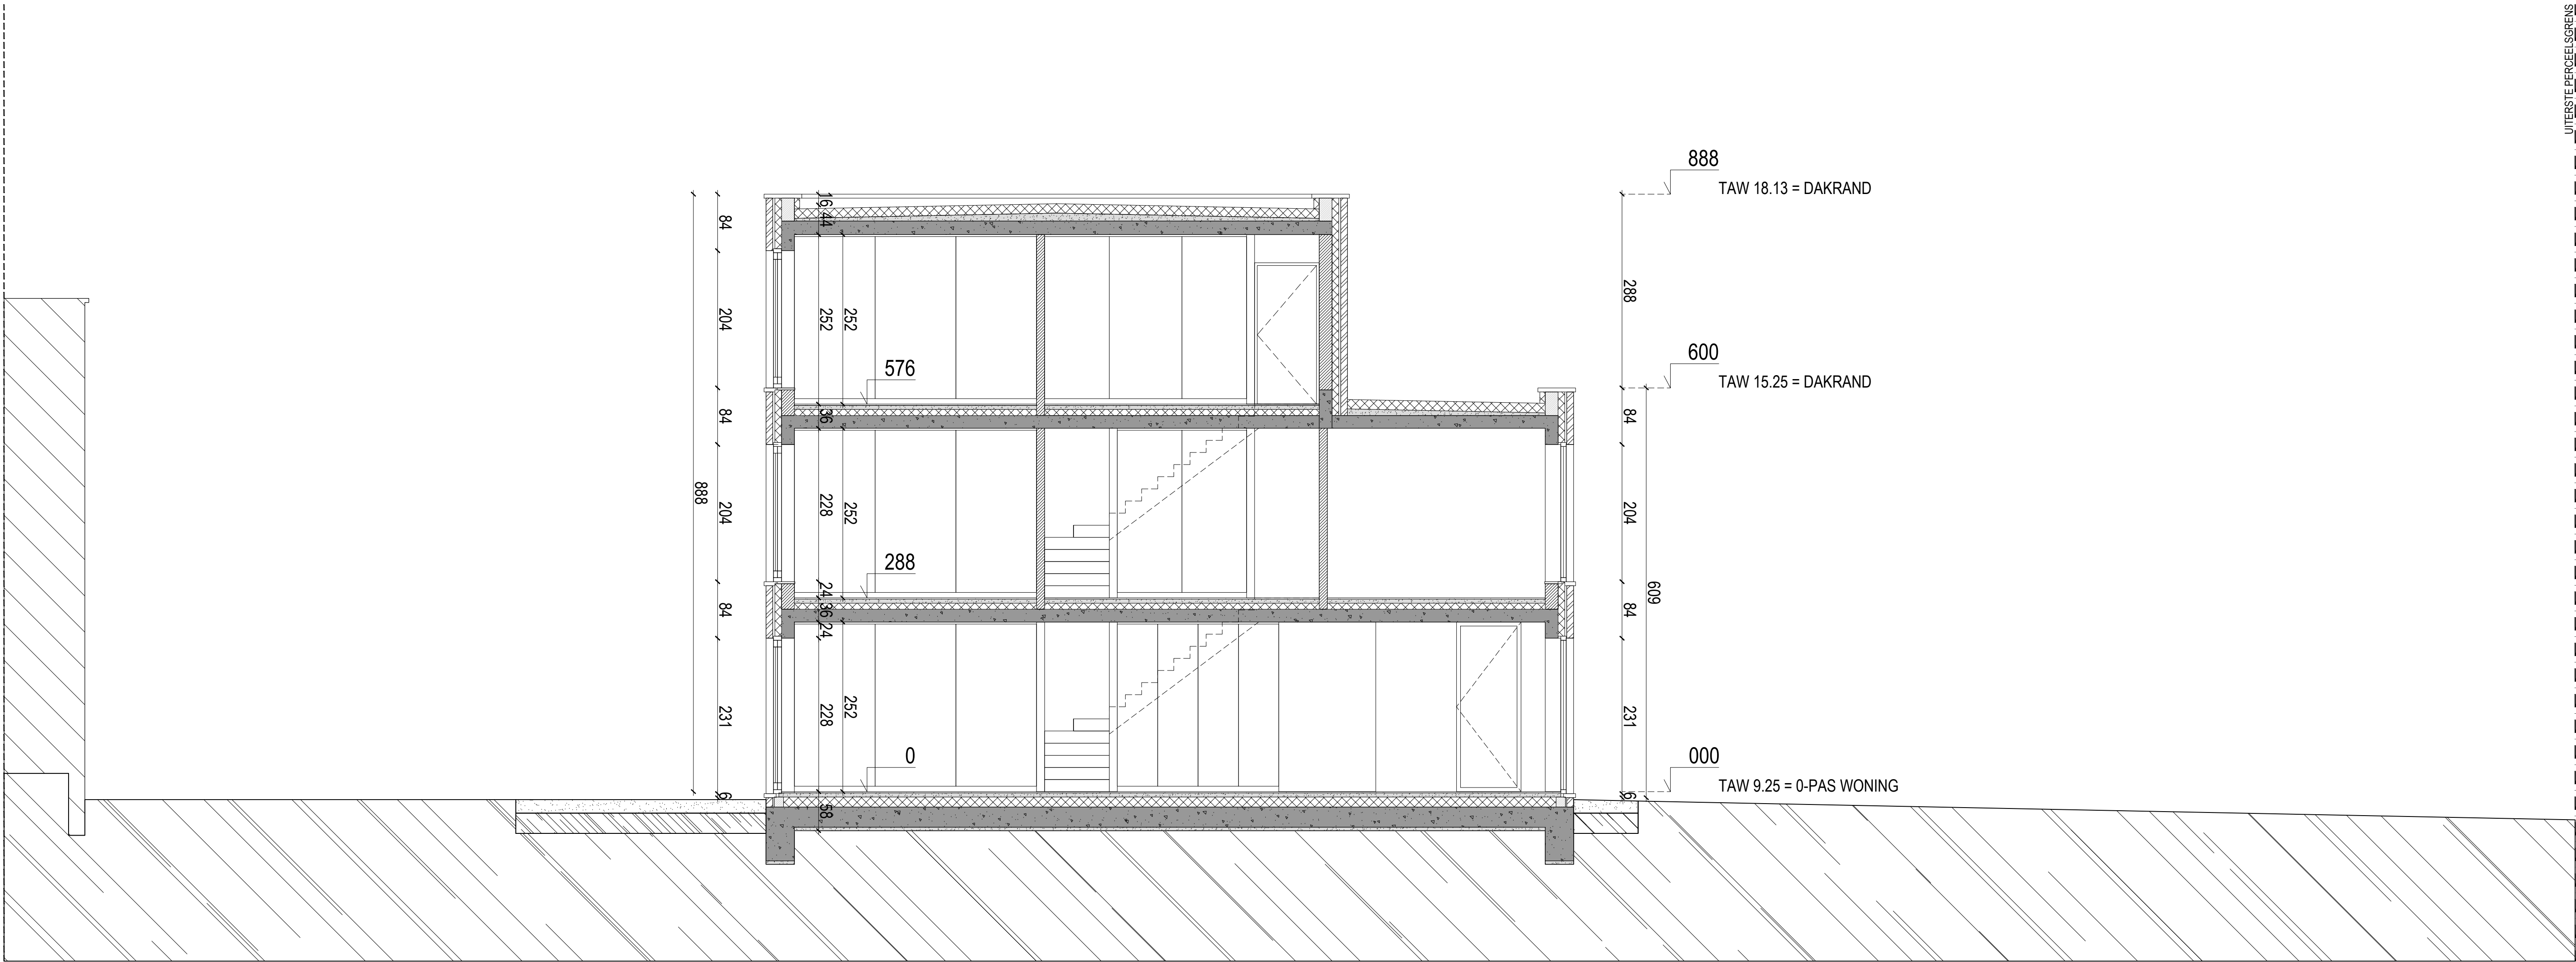

LUTERSE KERK - SNEDE BB

T +32 472 79 15 36
W www.pvmarchitects.com
E info@pvmarchitects.com

PVM architects BV
Sint-Martensstraat 14
9000 Gent

opdracht: LOODS EBT
BOUWEN VAN LOODS MET APPARTEMENT
EN WONINGEN
ONTWERP

fase:

ligging: Korenveldstraat 46
9032 Gent
Oost-Vlaanderen - België

kadaster: GENT, afd. 30 / WONDELGEM, sectie B, nr. 0276/00C002

opdrachtgever: PVM architects BV
Sint-Martensstraat 14
9000 Gent
Oost-Vlaanderen - België

E info@pvmarchitects.com
T +32 472 79 15 36

inhoud: NIEUWE TOESTAND
BA_WONING_S_N_01_SNEDE AA

bouwheer: aannemer: architect:

dossiernummer: 199

datum: 02 04 2026

blad:

tekenaar: PVM

