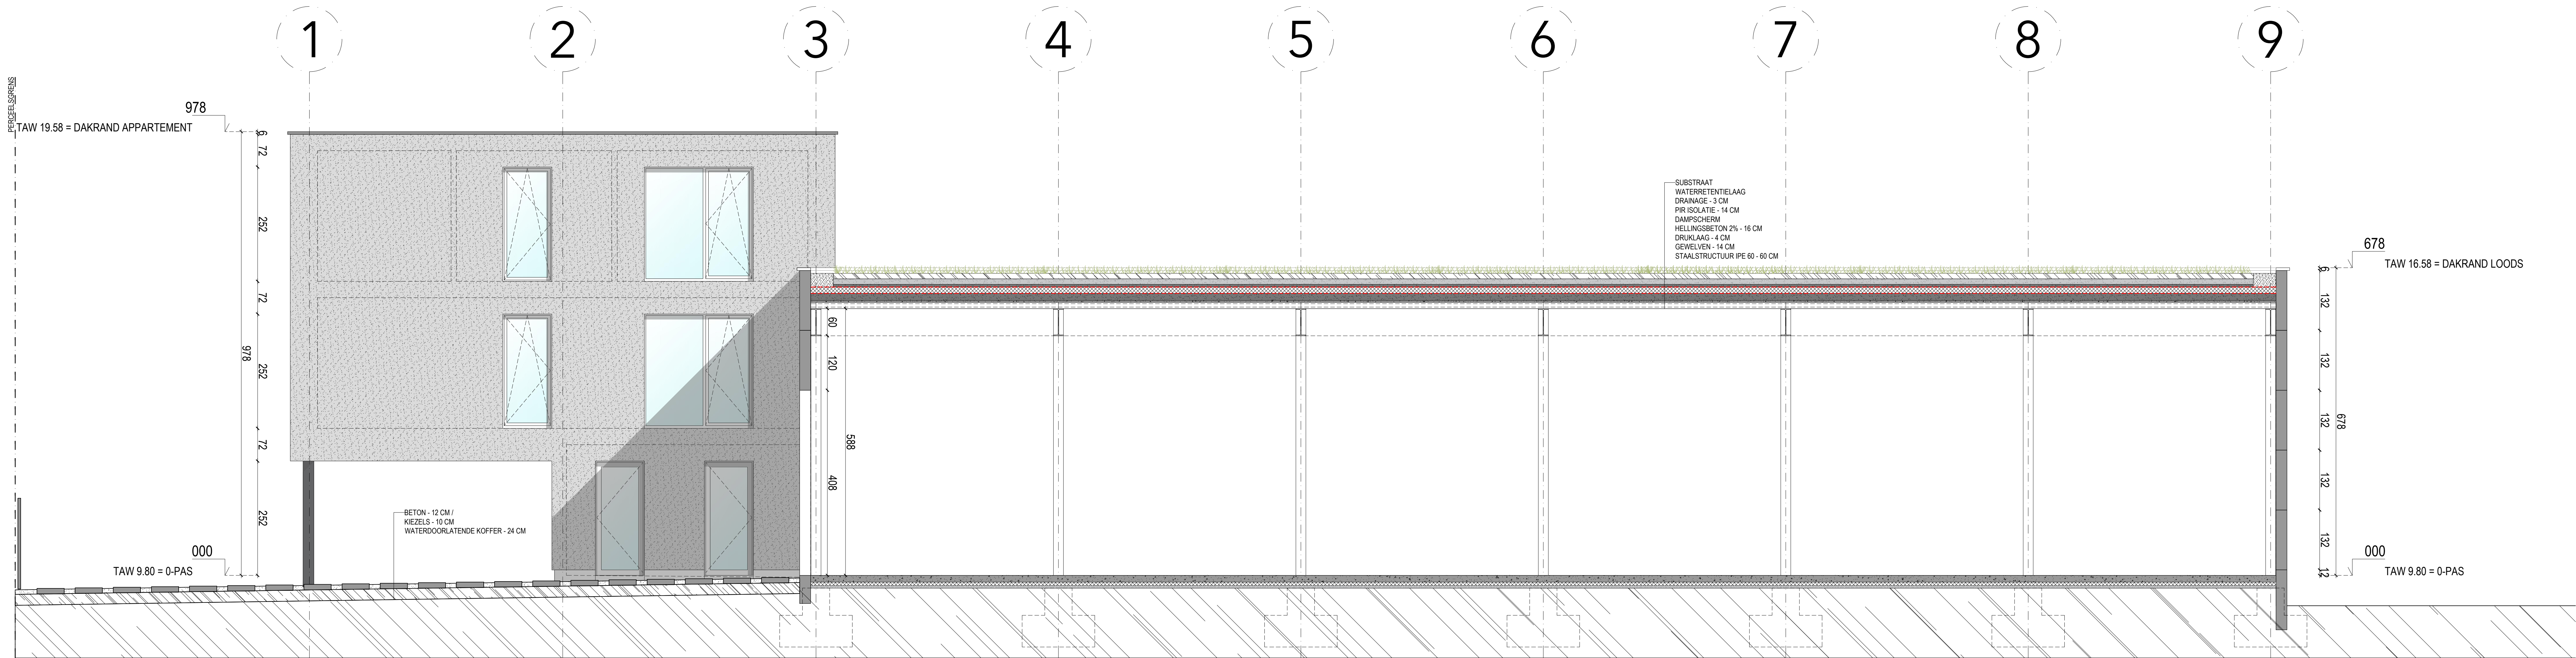


T +32 472 79 15 36
W www.pvmarchitects.com
E info@pvmarchitects.com

PVM architects BV
Sint-Martensstraat 14
9000 Gent

opdracht:
fase:
ligging:
kadaster:

LOODS EBT
BOUWEN VAN LOODS MET APPARTEMENT
EN WONINGEN
ONTWERP
Korenveldstraat 46
9032 Gent
Oost-Vlaanderen - België
GENT, afd. 30 / WONDELGEM, sectie B, nr. 0276/00C002

opdrachtgever:
inhoud:

PVM architects BV
Sint-Martensstraat 14
9000 Gent
Oost-Vlaanderen - België
E info@pvmarchitects.com
T +32 472 79 15 36
NIEUWE TOESTAND
BA_LOODS+WONST_S_N_02_SNEDE BB

bouwheer:
aannemer:
architect:

dossiernummer:
199

datum:
02 04 2026

blad:
PVM

tekenaar:
PVM