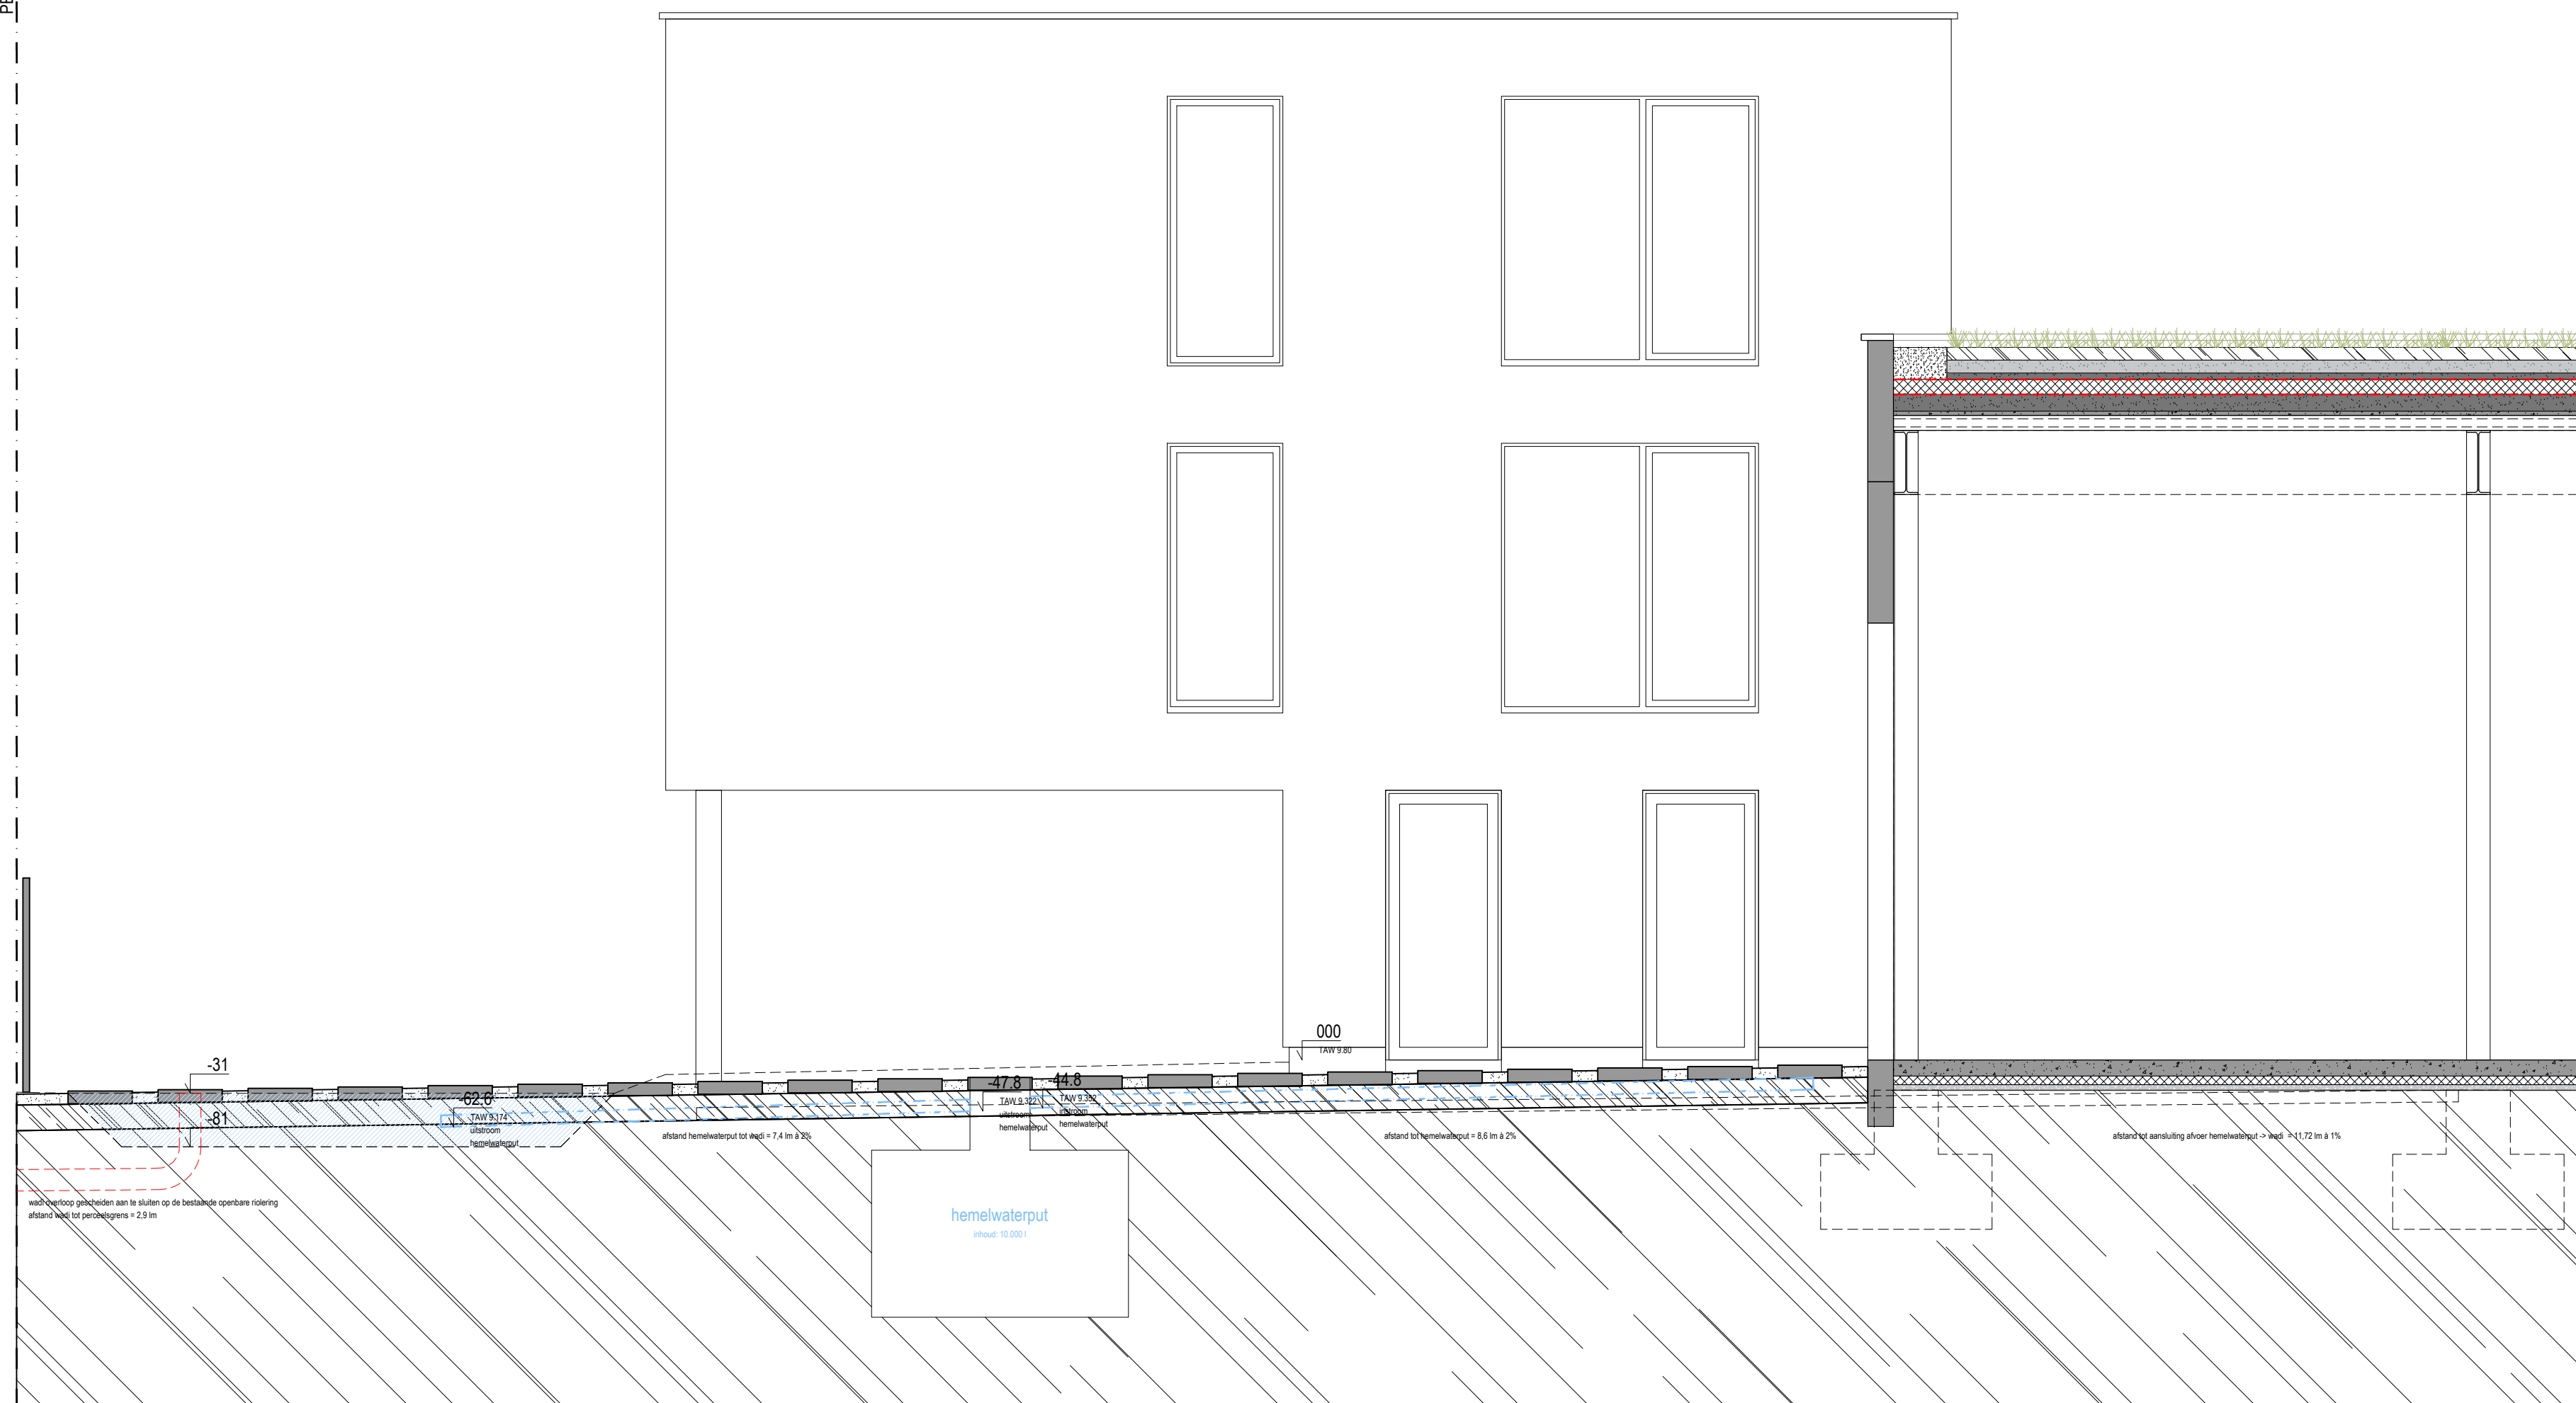


bouwheer: aannemer: architect:

dossiernummer: 199	datum: 02 04 2026	blad:	tekenaar: PVM
-----------------------	----------------------	-------	------------------