


ZIE BIJZONDERE  
VOORWAARDE(N)

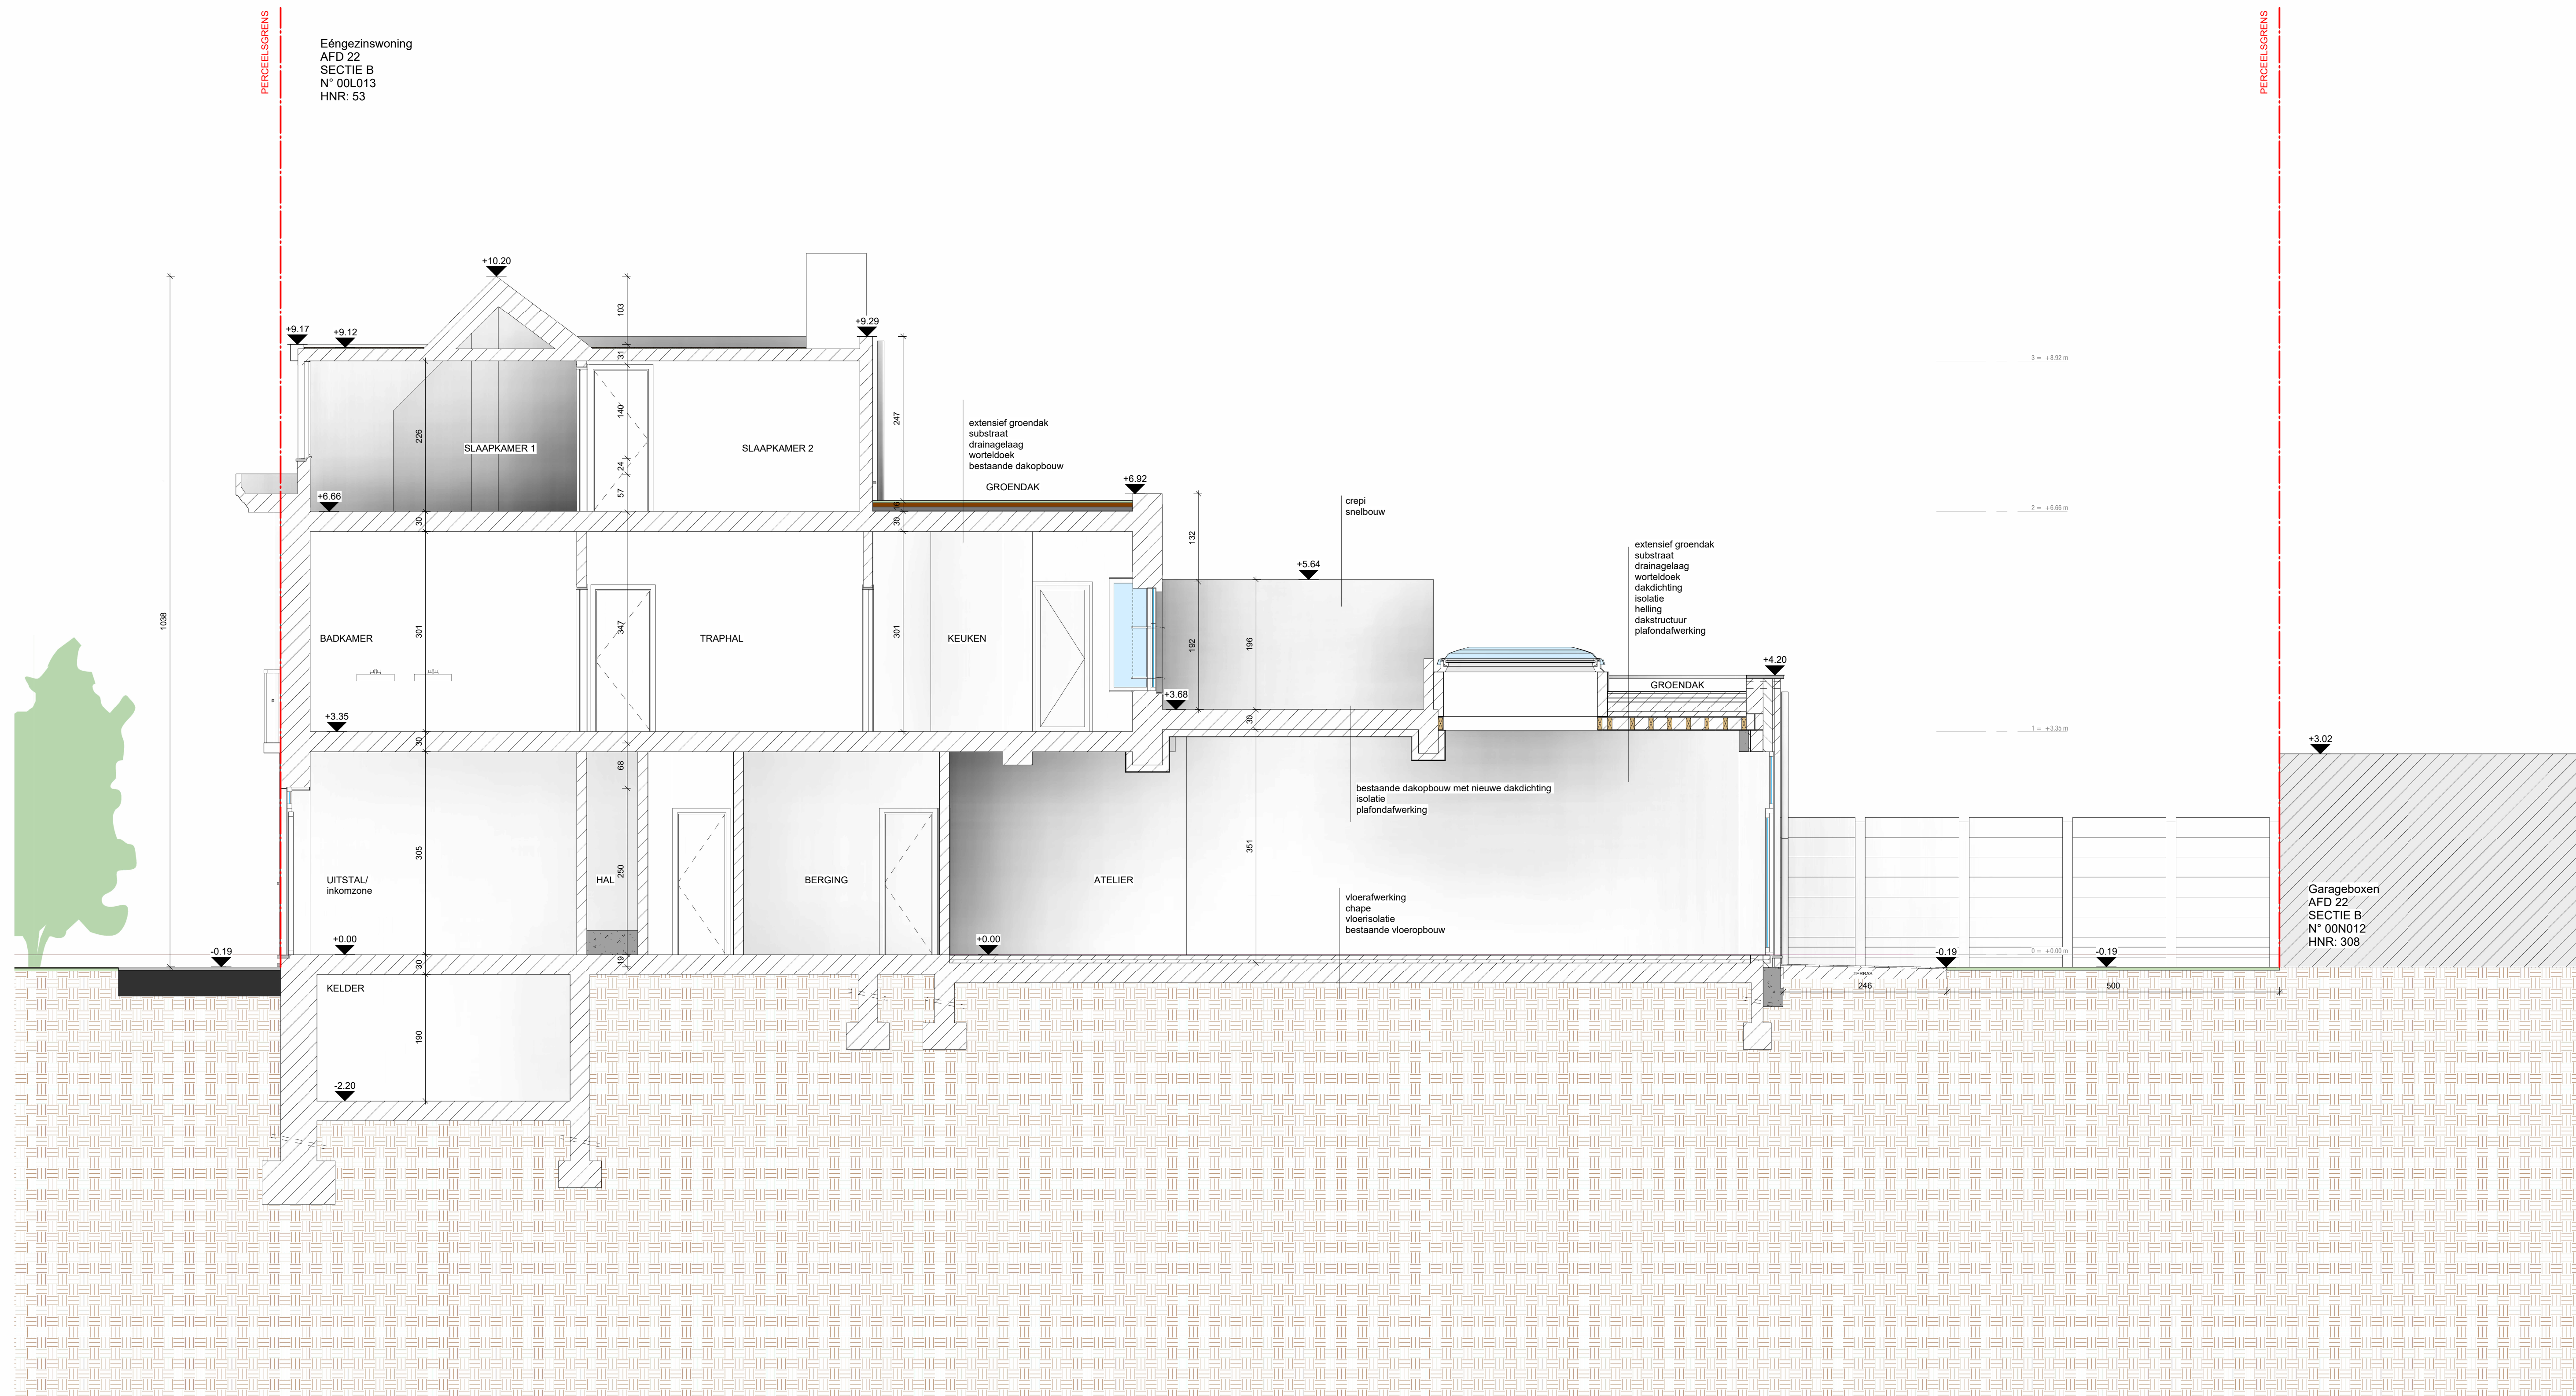

0 1 2 3 4 5 m

SCHAAL : 1 : 50  
DATUM : 28/05/2026

Shede AA  
NIEUWE TOESTAND  
Caudron - Verstraete  
2335

PRISMA  
ARCHITECTEN

PRISMA  
ARCHITECTEN