





vloerpeil +0  
ééngesinswoning  
+0.00 = 8.01 TAW

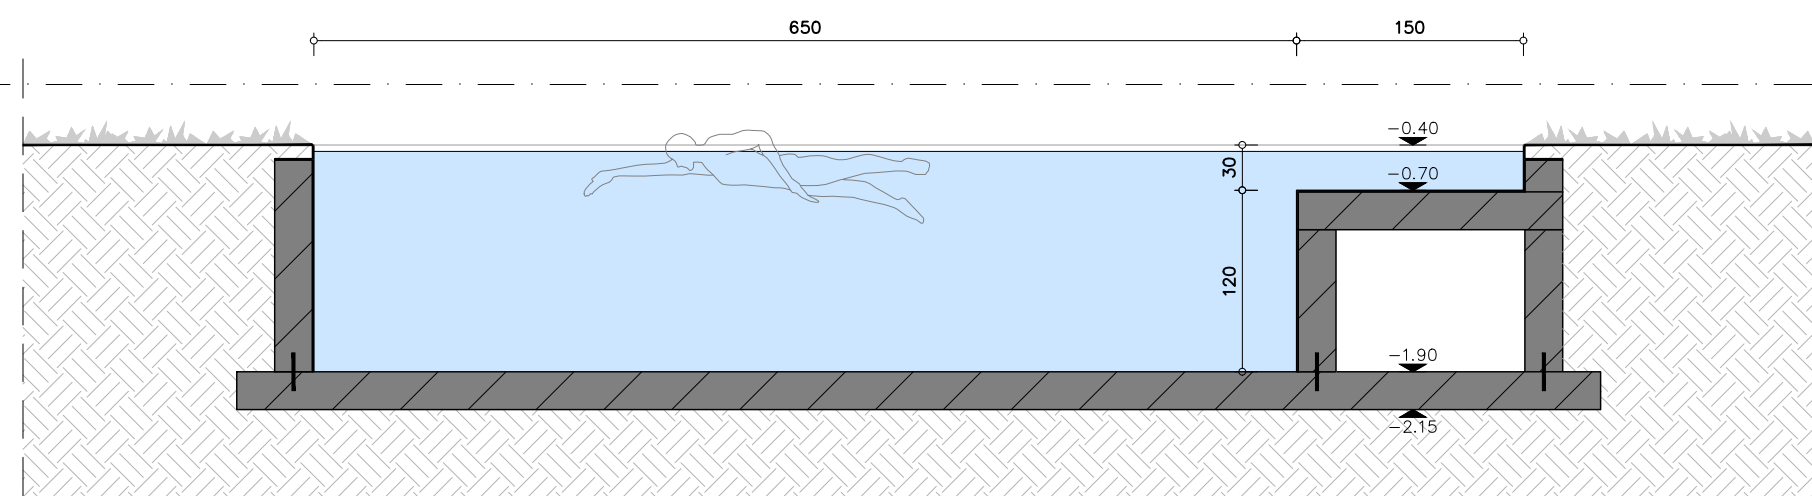

SNEDE BB'

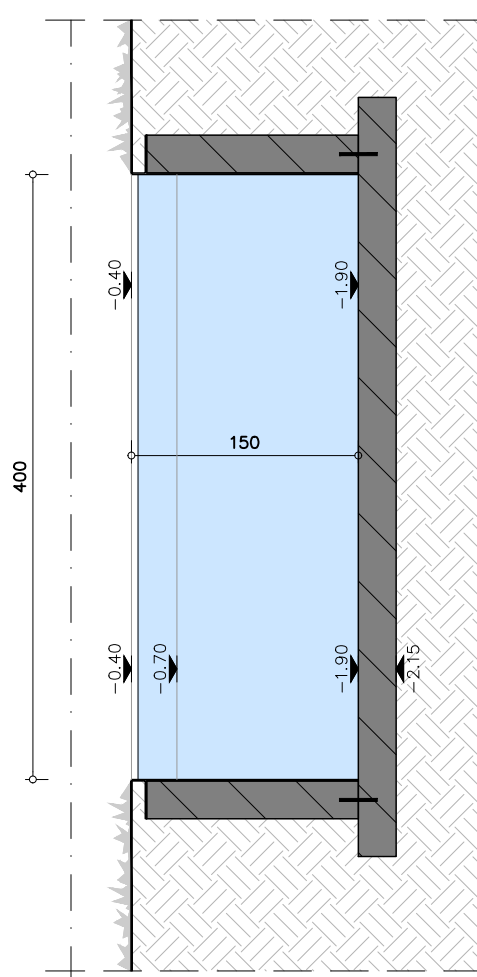

SNEDE AA'

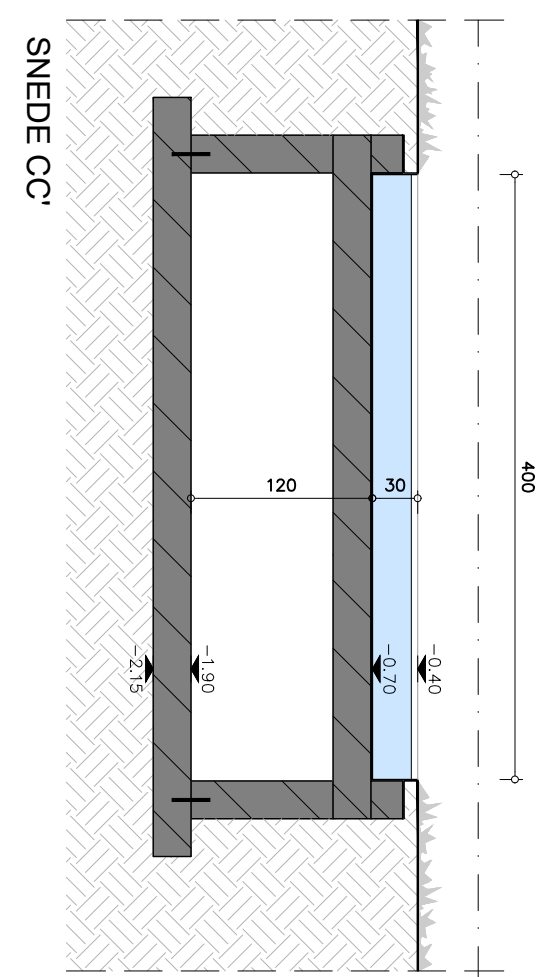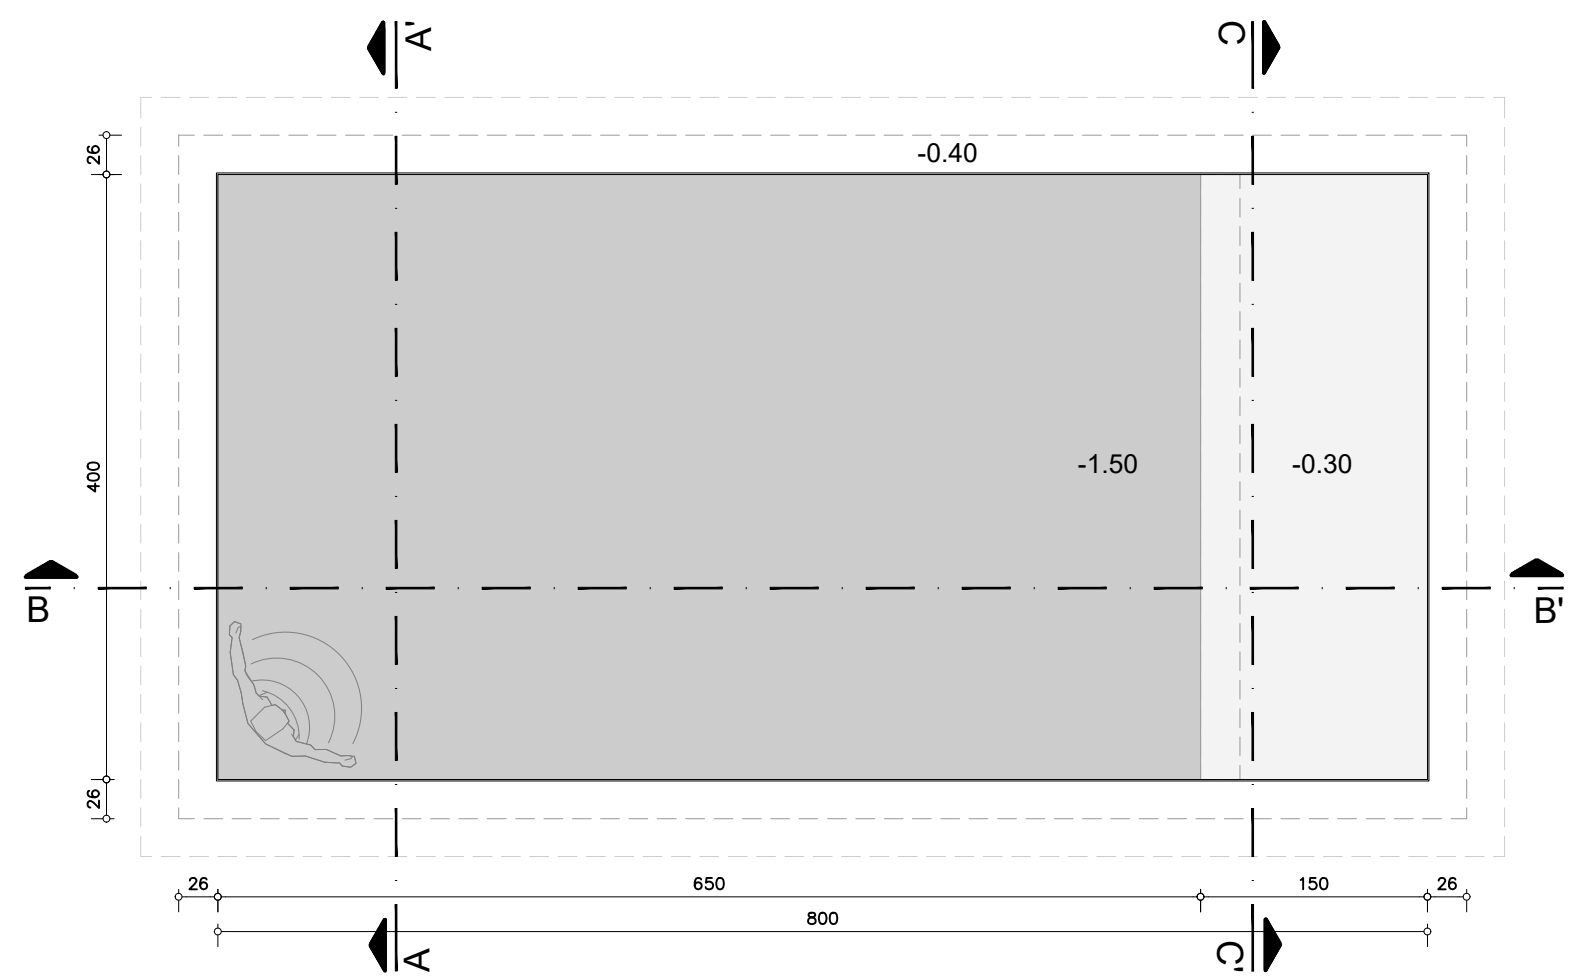

SNEDE CC'

vloerpeil +0  
ééngesinswoning  
+0.00 = 8.01 TAW

vloerpeil +0  
ééngesinswoning  
+0.00 = 8.01 TAW

**ZIE BIJZONDERE  
VOORWAARDE(N)**