


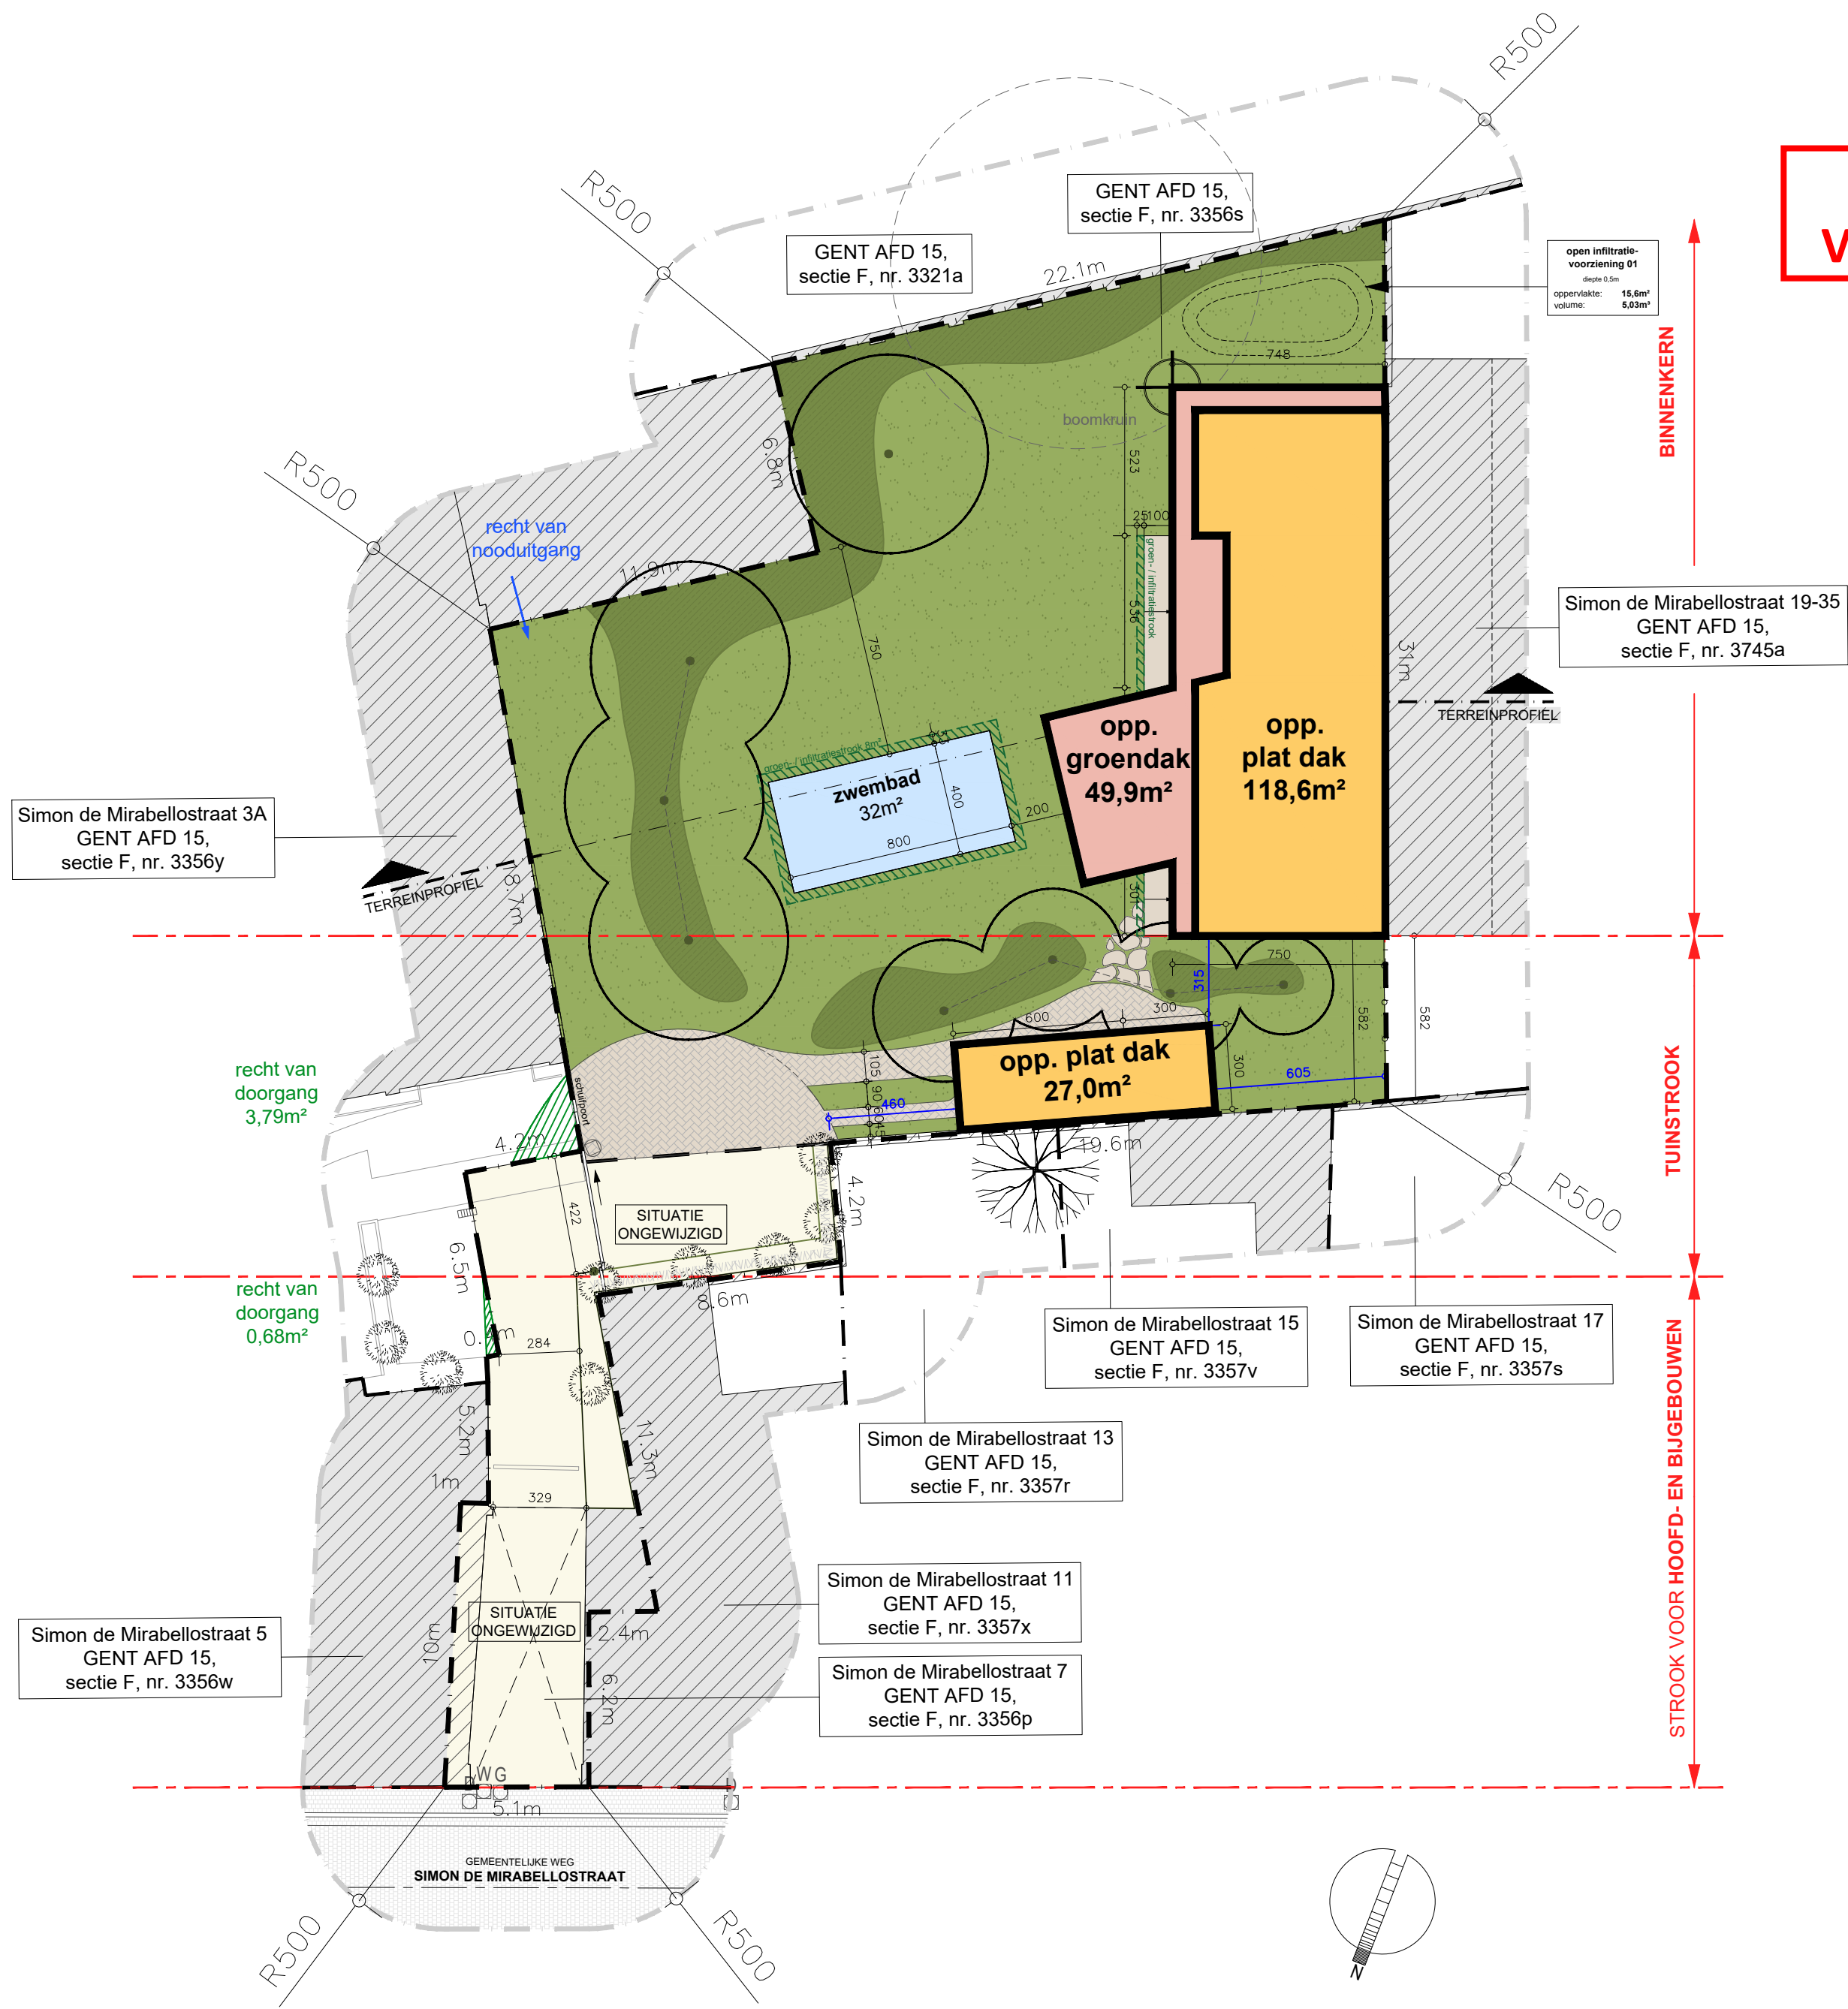

ZIE BIJZONDERE
VOORWAARDE(N)

- LEGENDE
- opp. naar regenwaterput + noodoverloop naar open infiltratievoorziening 01
 - opp. groendak naar open infiltratievoorziening 01 (waterbergend vermogen 50l/m²)

NIEUWBOUW ÉÉNGEZINSWONING
OMGEVINGSVERGUNNINGSAANVRAAG
SIMON DE MIRABELLOSTRAAT 7, B-9000 GENT

DOSSIER

VAN ISEGHEM-VAN STEENDAM
Van Isegheem-Van Steendam
Annonciadenstraat 28
B-9000 Gent

BOUWHEER



BVDL architecten cvba
WINDHOEK 27
B-8790 WAREGEM

T 056 60 91 44
F 056 60 84 22
Arnout Van de Loock
Inge Vandenbroucke
Roel Lafleur

info@bvd.be
projectarchitect
architect
architect-assistent

ARCHITECT

vertegenwoordigd door:

Dirk Belael
architect - zaakvoerder

Arnout Van de Loock
architect - zaakvoerder

WIJZIGINGEN

A. Origineel

BOUWPLAATS
Simon de Mirabellostraat 7+
B-9000 Gent
GENT Afd. 15, Sectie F, nr's. 3356p + 3356s

BOUWDEEL

DATUM

02/04/2026

BLAD

23 / 24

A.BA.020.A

DOSSIERNUMMER
24.155

DOSSIERCODE
LIFT3

0 1m 2m 5m 10m