


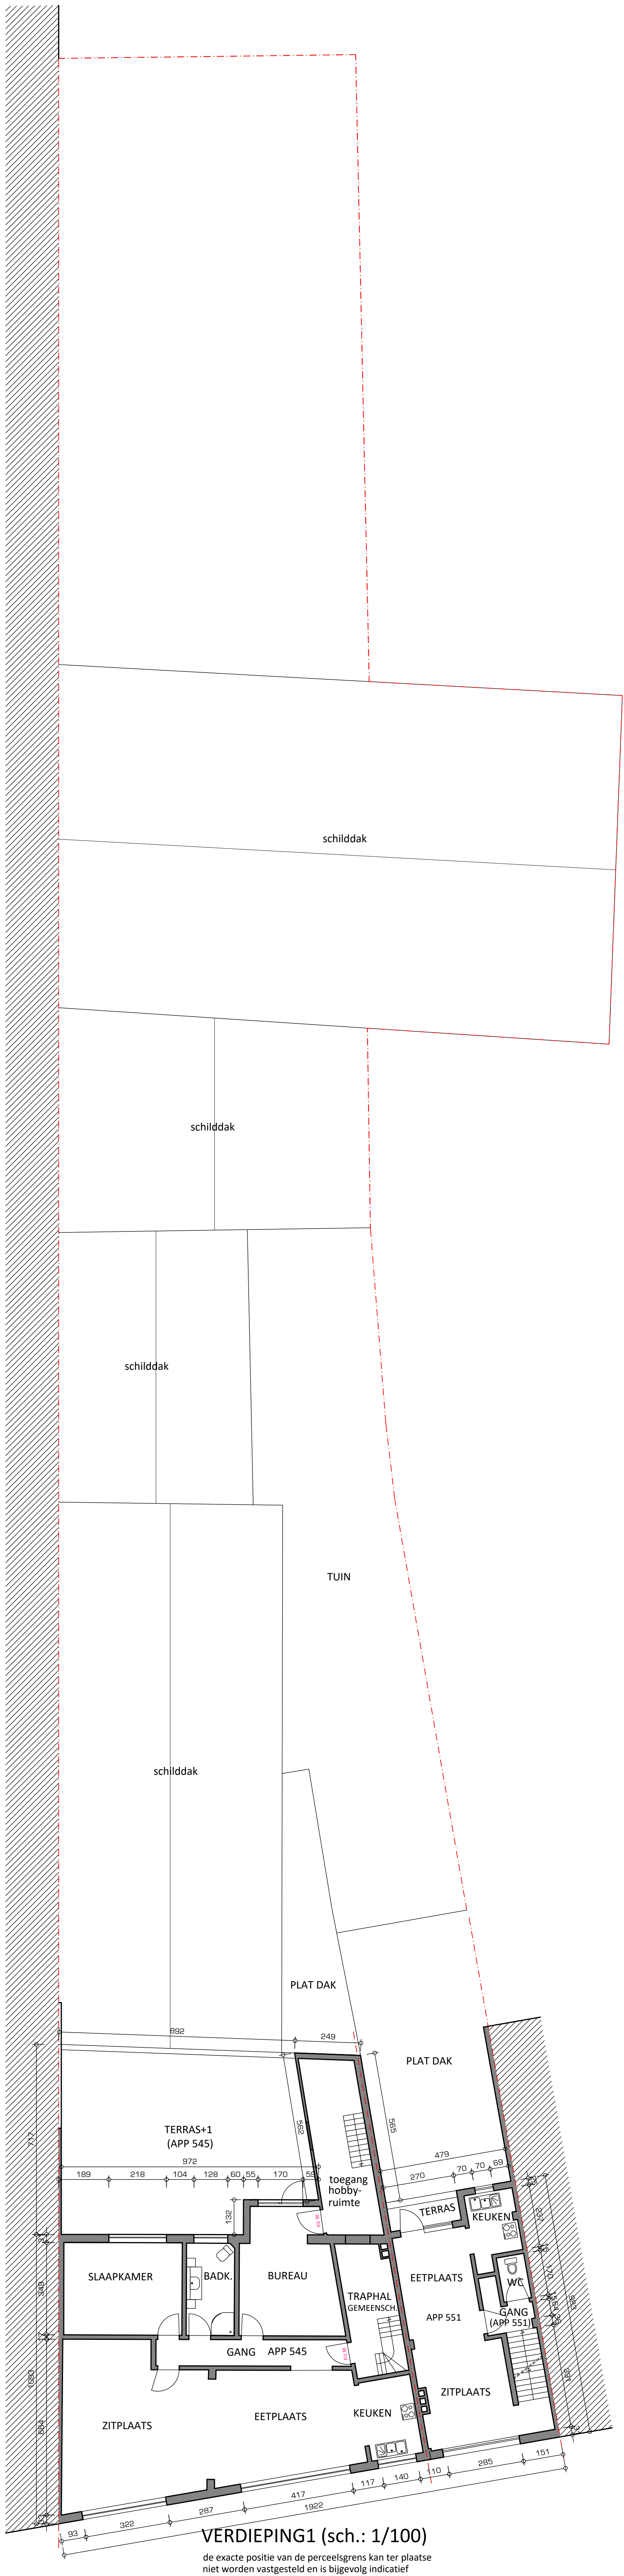

VERDIEPING1 (sch.: 1/100)
de exacte positie van de perceelsgrens kan ter plaatse
niet worden vastgesteld en is bijgevolg indicatief