


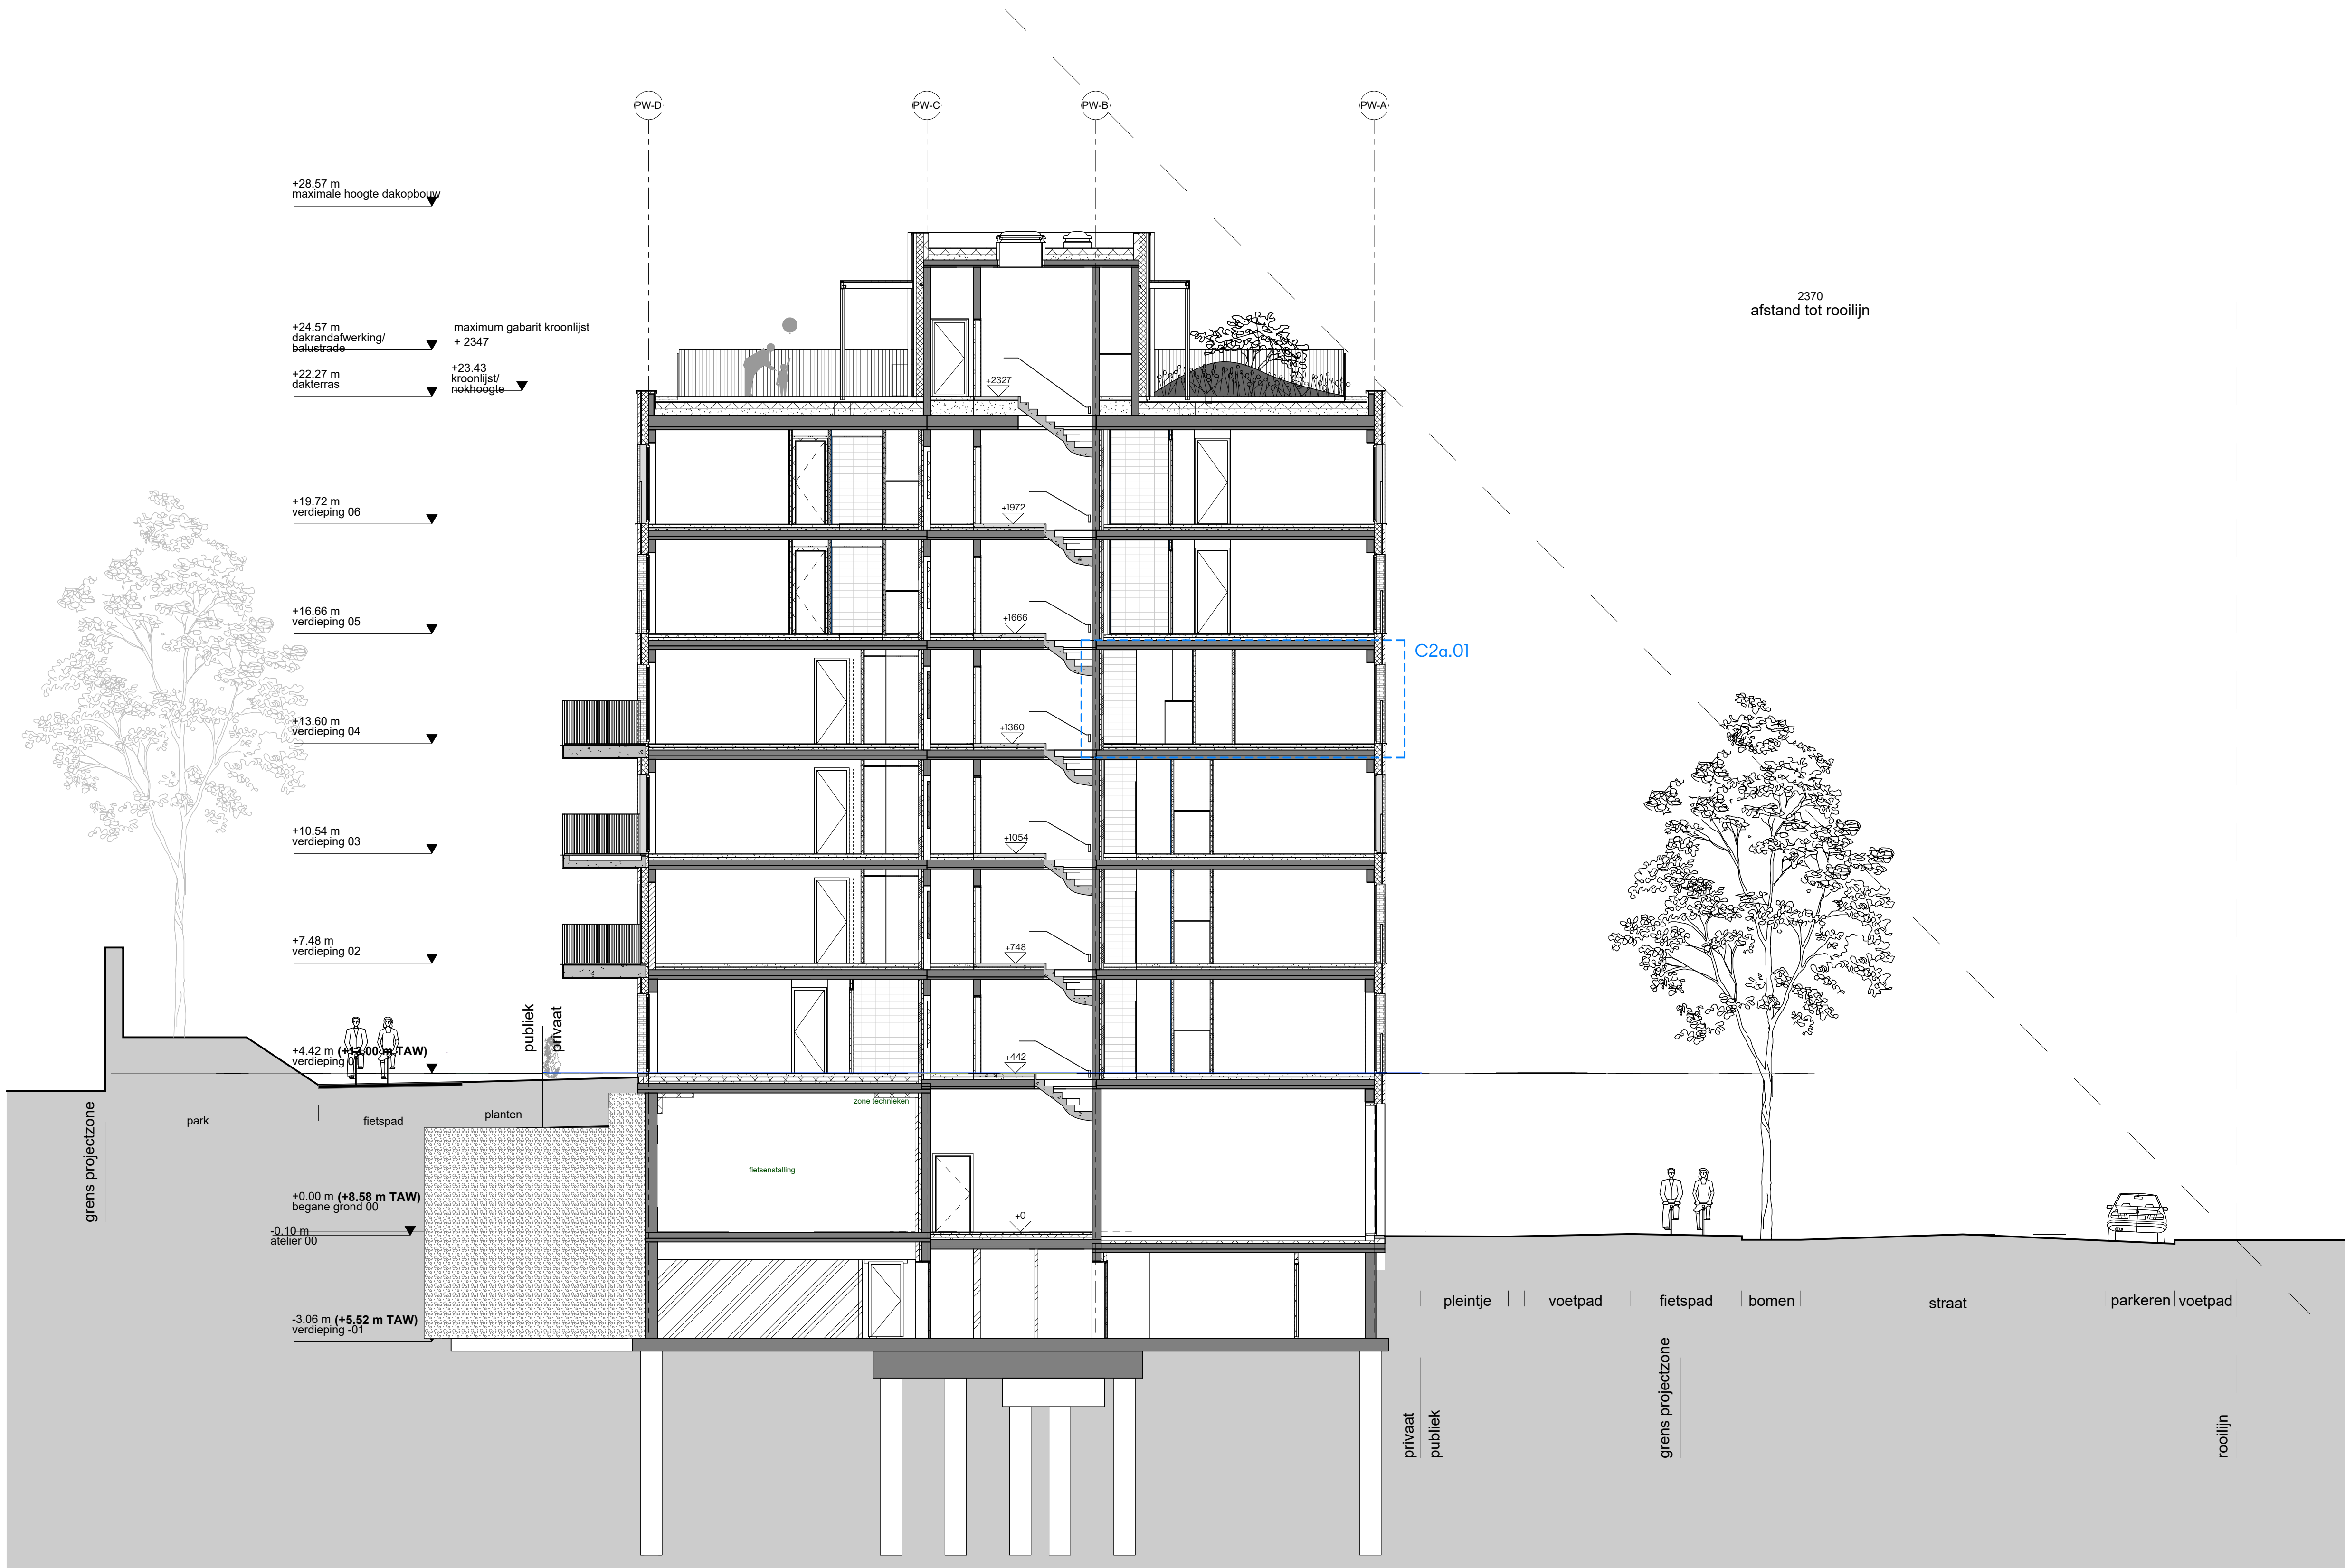

LEGENDE

- - - deel van de gewijzigde vergunningsaanvraag OMV_2025053513
- - - nieuwe aanvraag; punt C2a.01

Project
Rinkkaai
Gent Sint Pieters - Fabiolalaan Fase 2

Opdrachtgever
NV Rinkkaai
Forsterlaan 86, bus 201
9000 Gent (BE)
T +32 (0) 9 240 01 10
E info@rindkaai.be

Architect
T.V. EVR - K&AP - OMGEVING
Oudepoort 1, bus 301
9000 Gent (BE)
T +32 (0) 9 228 57 52
E info@k&ap-omgeving.be


Fase
wijzigingsaanvraag

Datum
22-05-2026

Onderdeel
C2a - Parkwachter
A-C2a

Schaal
1:100

Formaat
A1

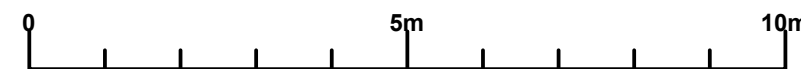

Bladcode
BA_C2a_S_N_AA_Parkwachter

