



Het hemelwater dat op het bijgebouw terecht komt infiltreert op natuurlijke wijze in de tuin. Het hemelwater mag niet rechtstreeks worden afgevoerd naar de openbare riolering.

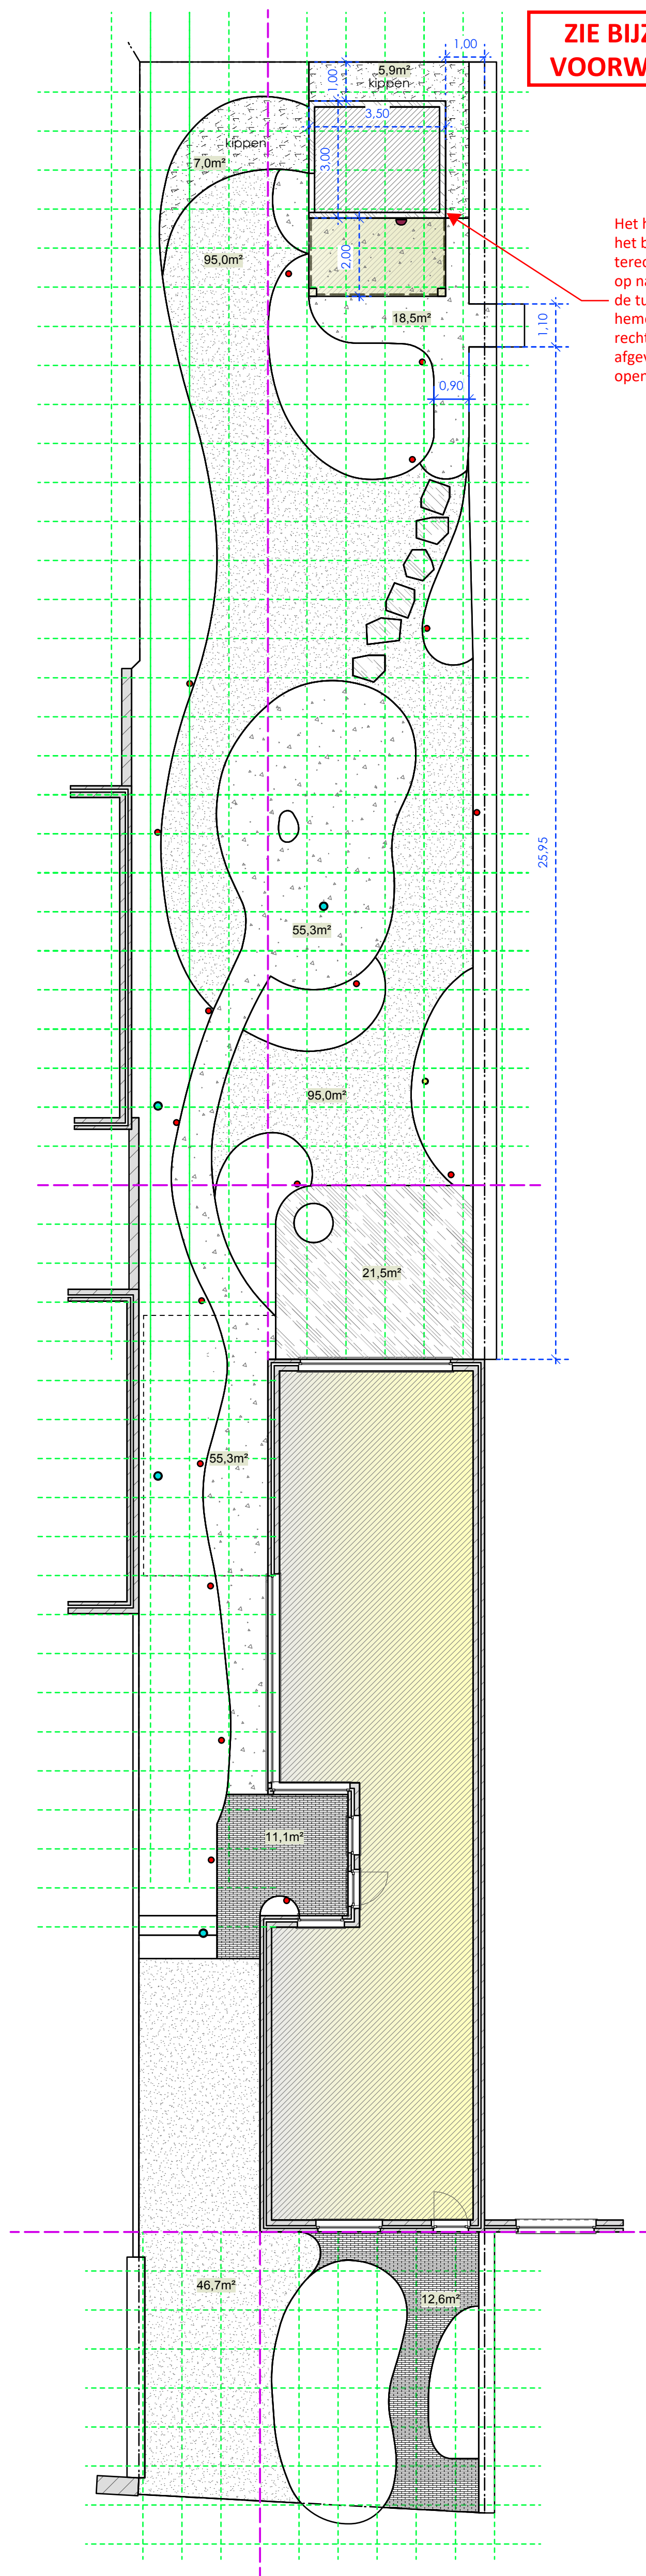

legende licht / elektriciteit

	vanop paaltje		uplighter / straler
	in <u>beplanting</u>		verstraler vanop
	vanuit boom		paal leiboom
	stopcontact		in vijver
			wand

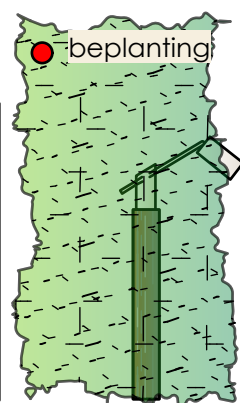

HIERGENS
tuin ontwerp advies planten

www.tuin-ontwerp.eu

Leeuwstraat 12
9800 Deinze
tel. : 09 386 79 62
gsm : 0472 70 93 28
tuinplan-ten @telenet.be
BE 0782.198.003
AXA 751-2004802-46

Schaal:

1/100

Julie en Freek
matenplan mei 2026

