


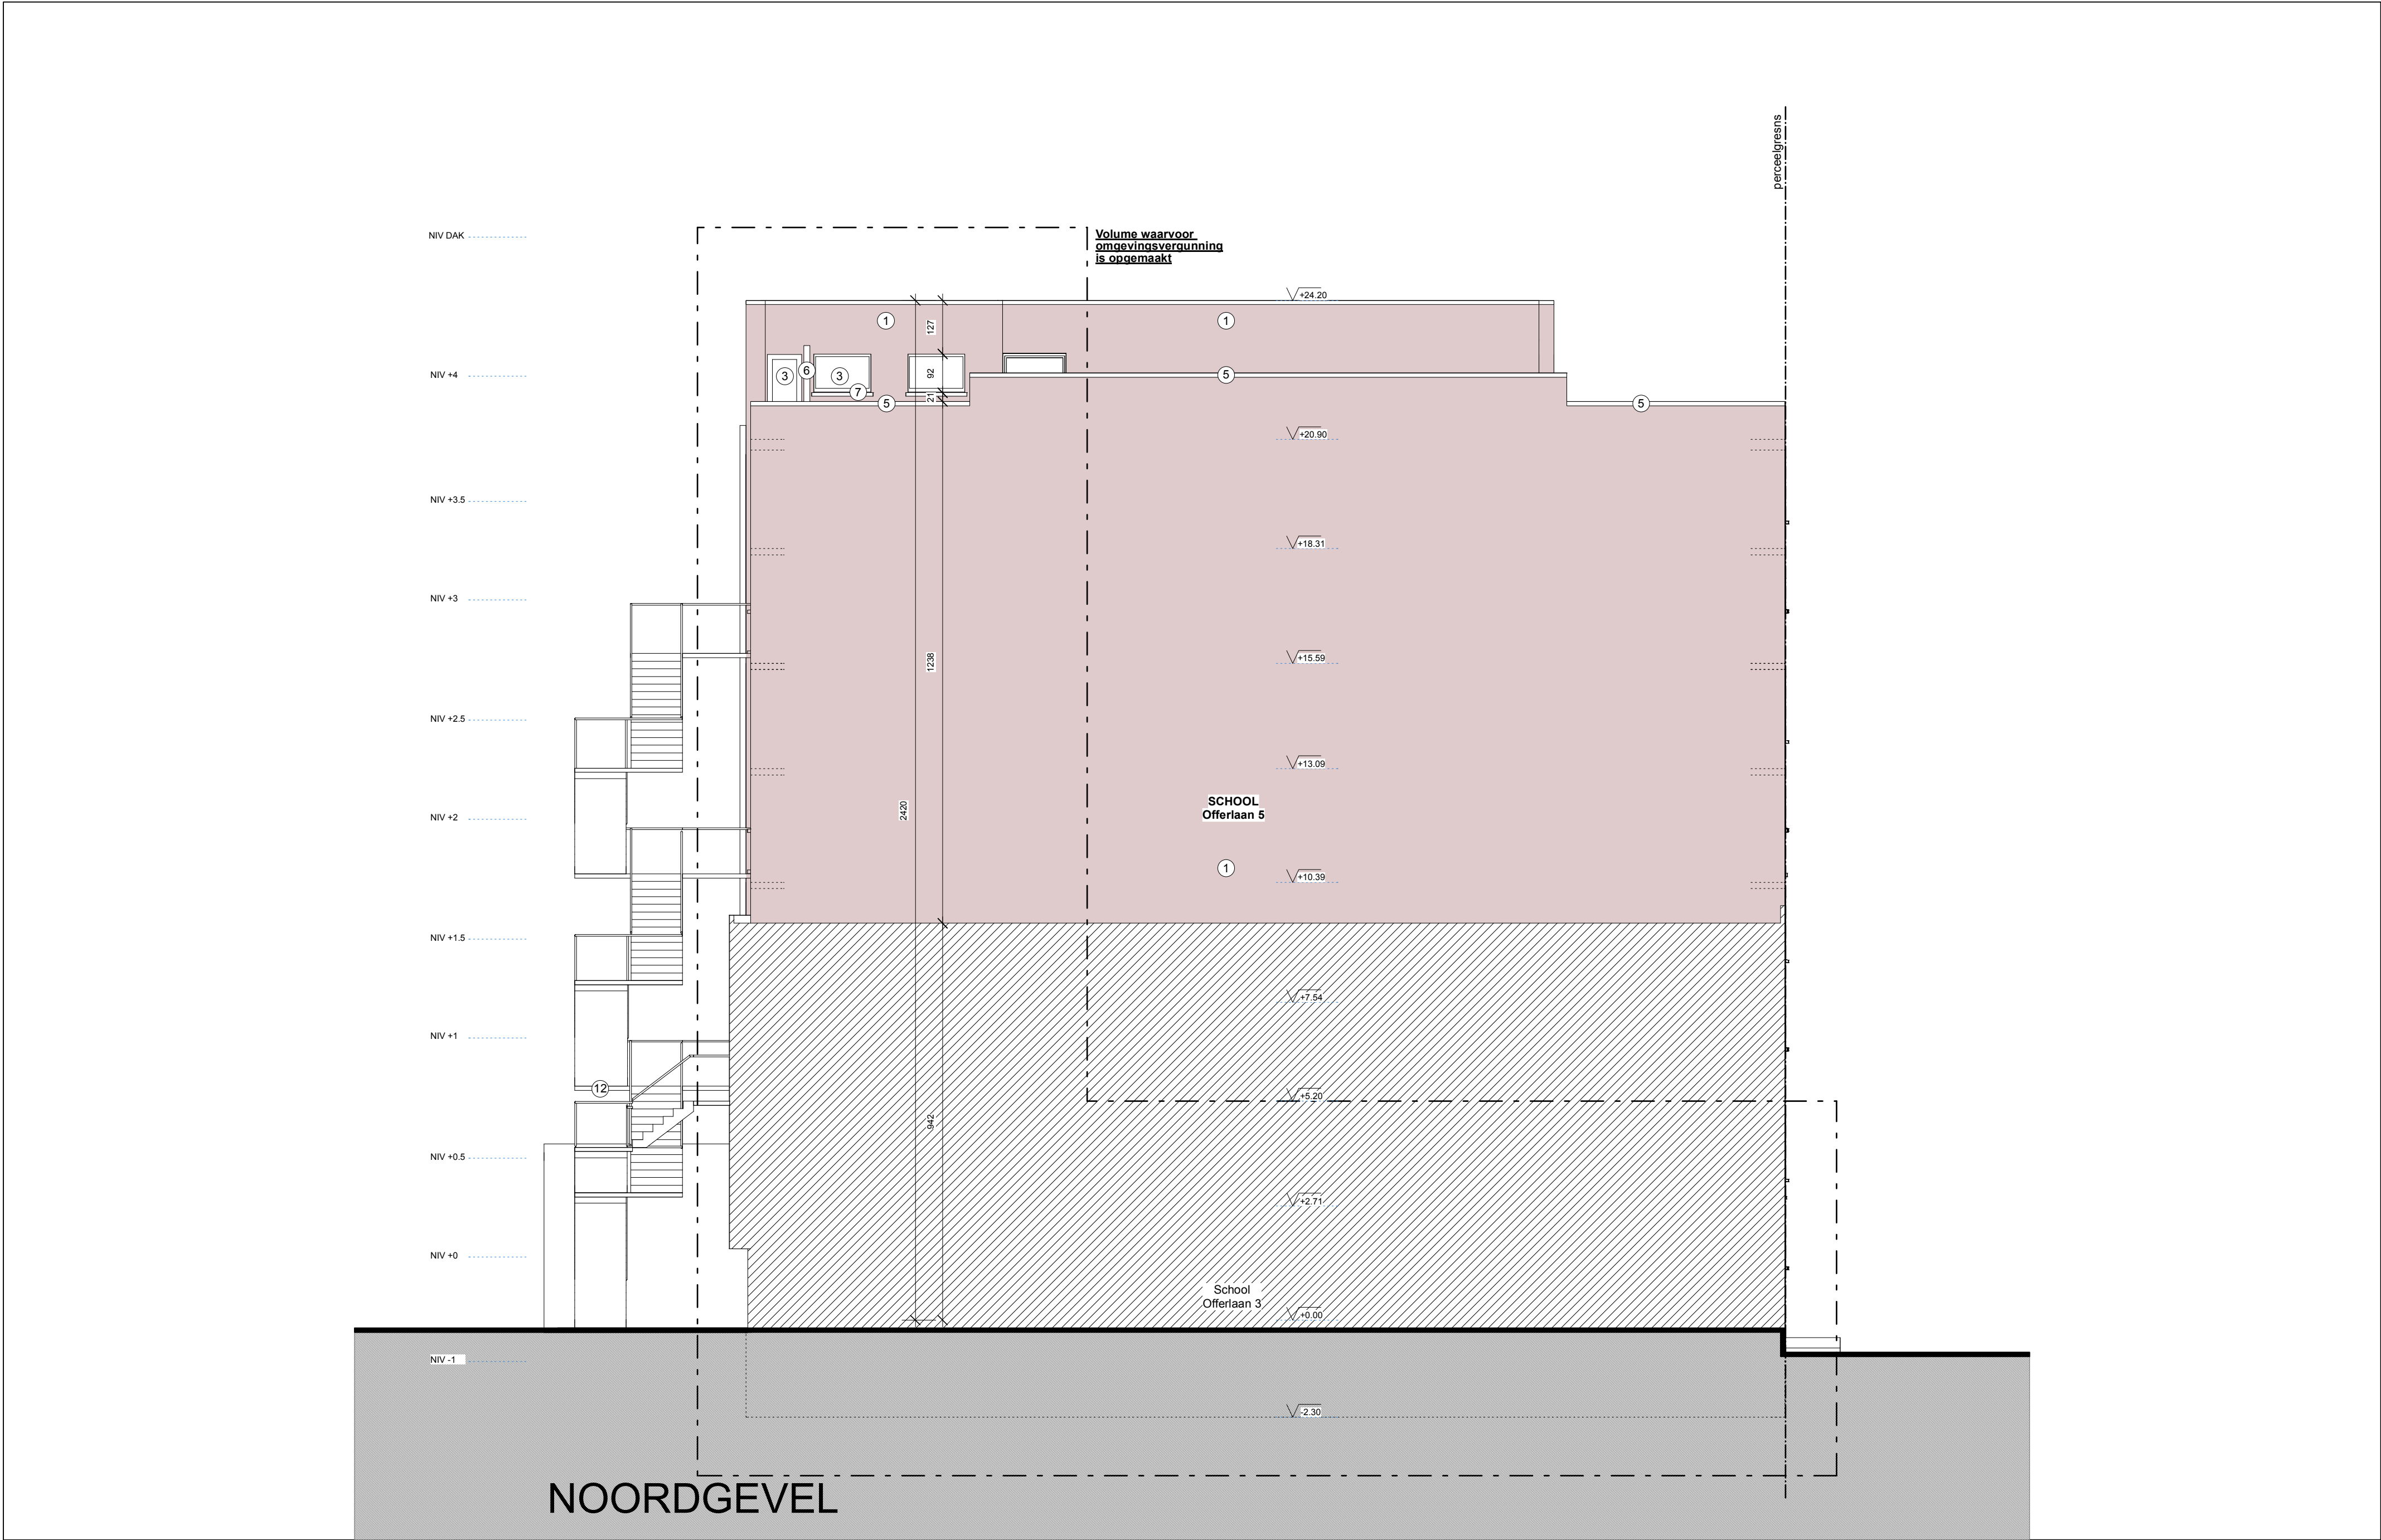

|   |   |   |   |  |   |
|---|---|---|---|--|---|
| ARCHITECTUUR<br>TM AE CZVEK RIGBY<br>Lambrecht Crickxstraat 30 bus3 1070 Anderlecht<br><br>CONTACT: Petra Decouttere 0486 21 82 87 | STUDIEBUREAU TECHNIEKEN - STABILITEIT<br>Stabico-STiR bv<br>Oudesmidsedreef 27 1700 Dilbeek<br>CONTACT: Raf Ryckebusch 0471 84 72 87<br>CONTACT: Dries Hemelings | VEILIGHEIDSCOÖRDINATIE<br>Feys bv<br>Prof. Dewulfstraat 188 8970 Poperinge<br><br>CONTACT: Ben Colle 0496 69 07 72 | PROJECT: Gebouw Kunsttoren<br>ADRES: Offerlaan 5 9000 Gent                                                                                    |  | OPDRACHTGEVER<br>HOSENT<br>Geraard de Duivelstraat 5 - 9000 Gent<br><br>CONTACT: Dries Op de Beeck 0470 21 19 39 |
|   |   |   | SCHAAL: 1:100    ONTWERP:OMV    PLANNR.: <b>GEVEL 4 BT= NT</b> <b>A2</b><br>alle maatvoering in cm tenzij anders vermeld    DATUM: 21.01.2026 |  |   |