


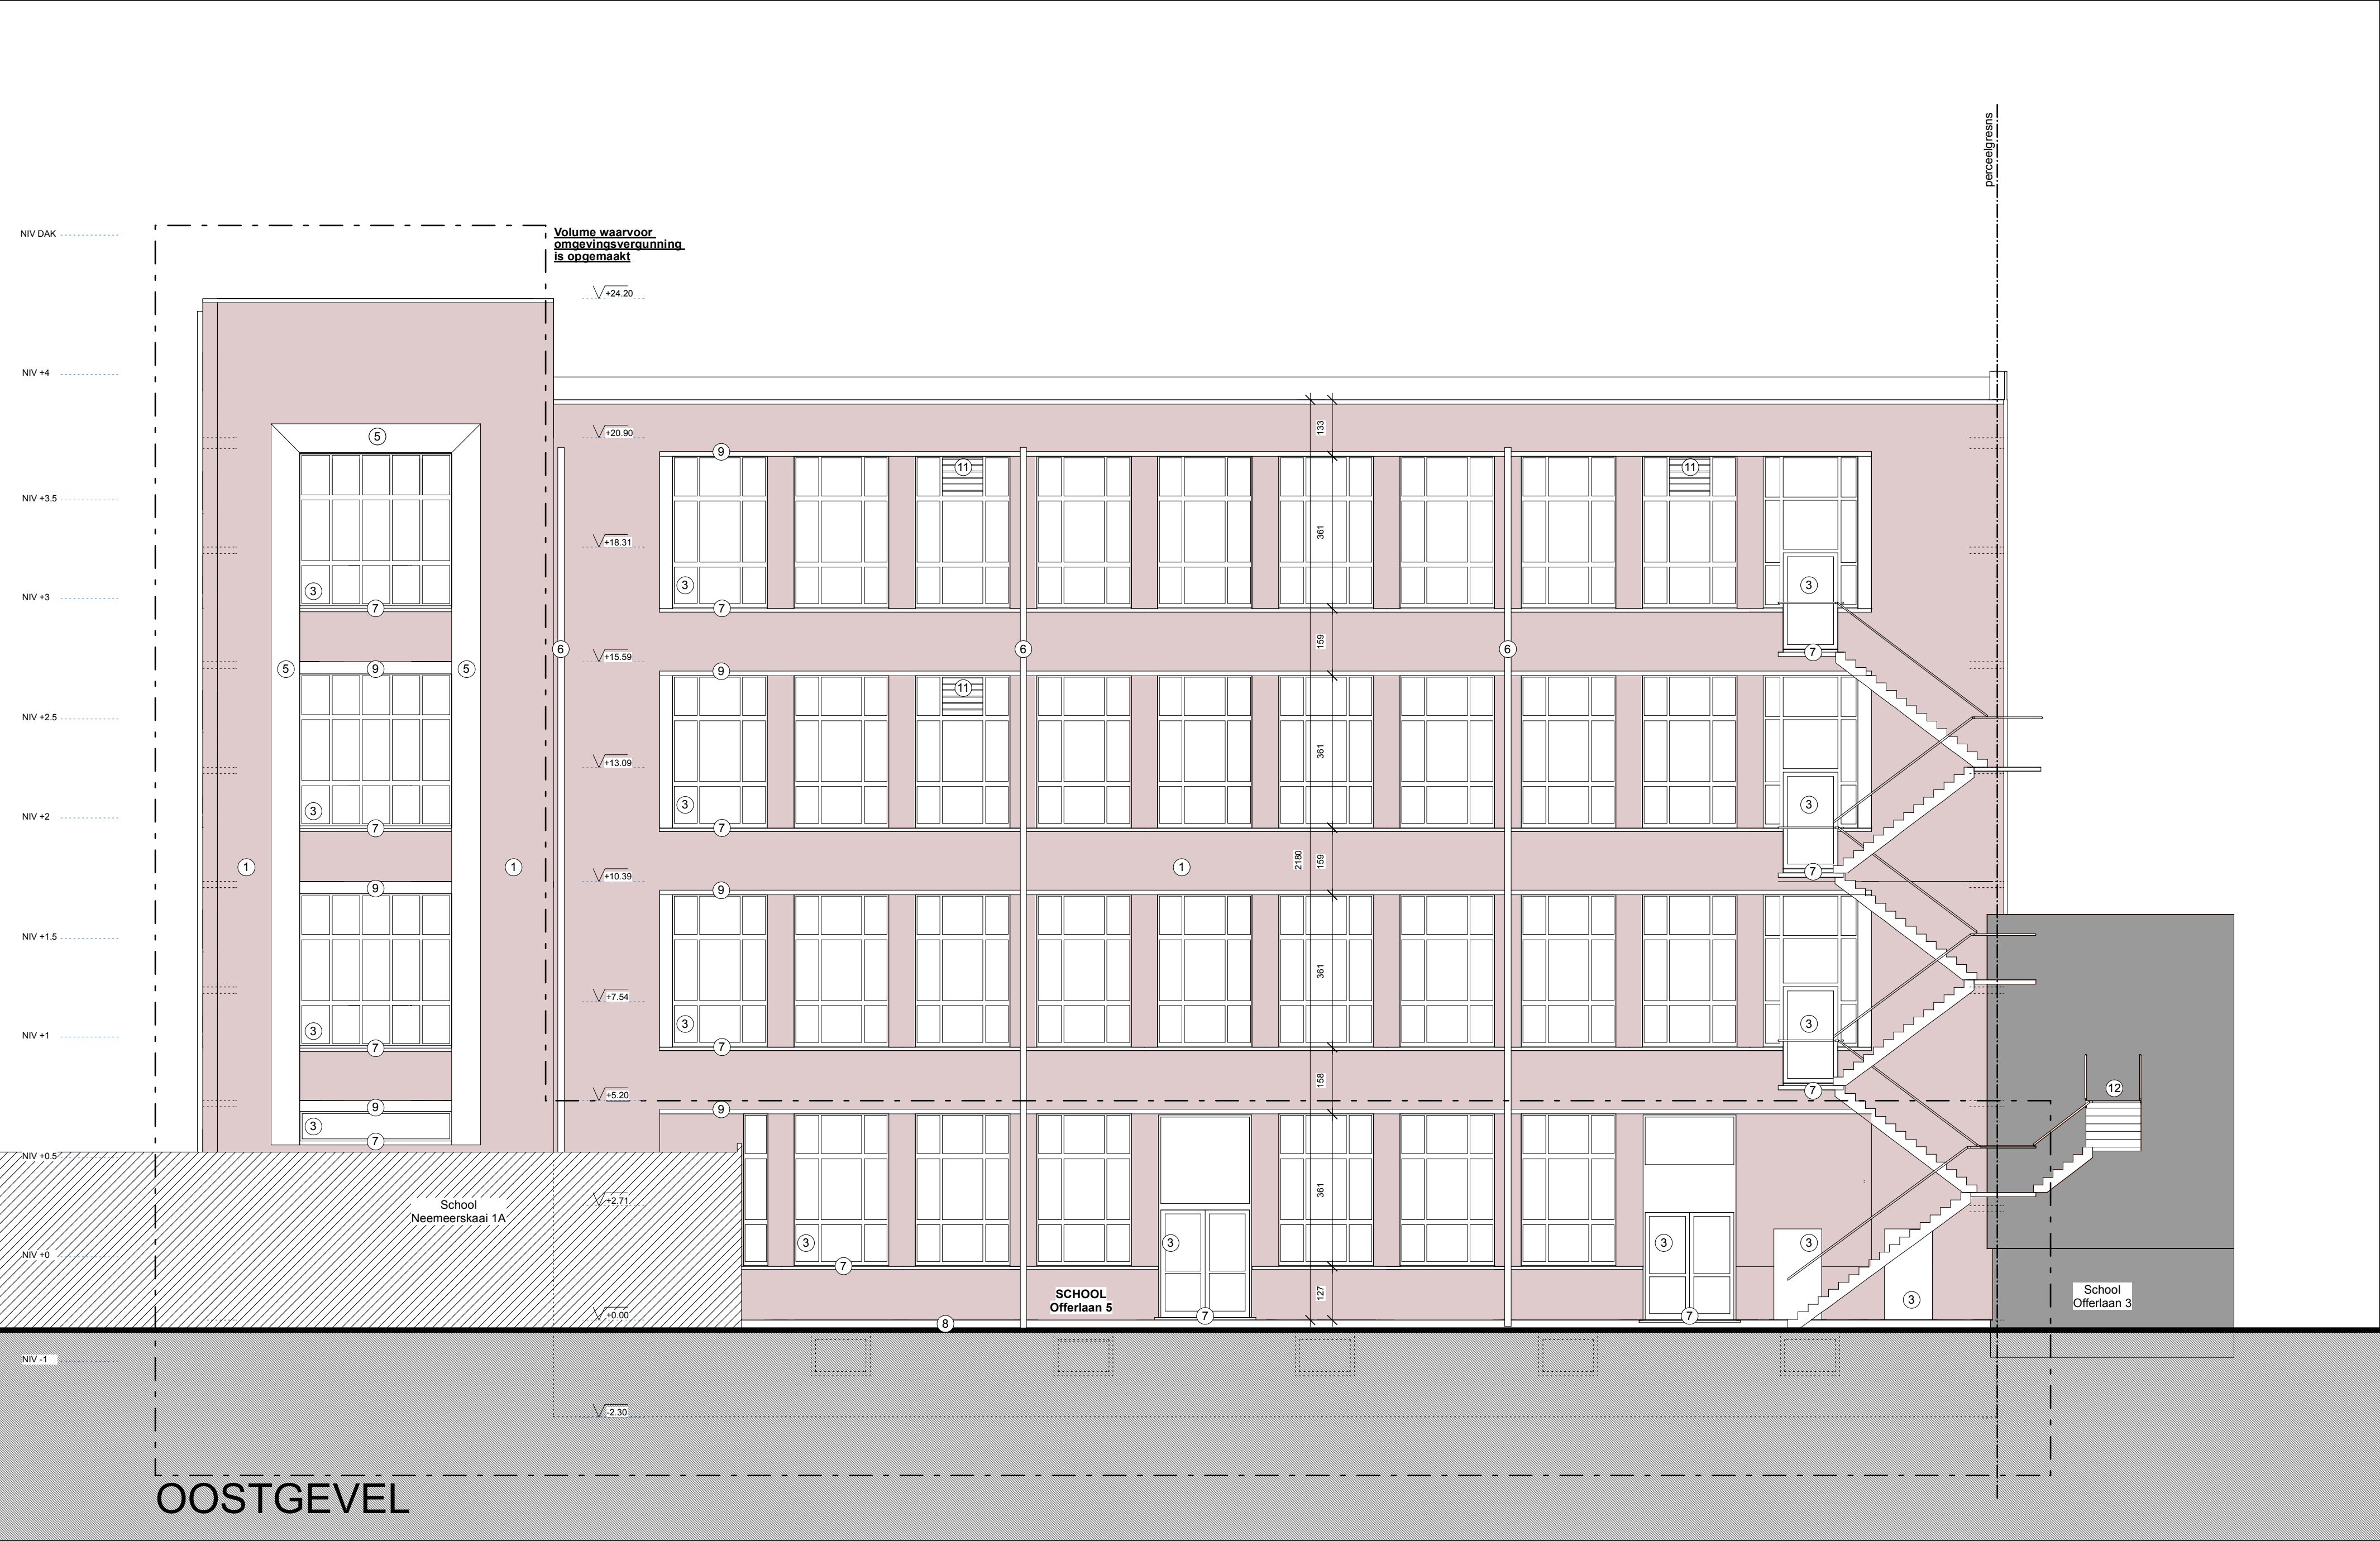

ARCHITECTUUR  
TM AE CZVEK RIGBY  
Lambrecht Crickxstraat 30 bus3 1070 Anderlecht  
CONTACT: Petra Decouttere 0486 21 82 87

STUDIEBUREAU TECHNIEKEN - STABILITEIT  
Stabico-STIR bv  
Oudesmidsedreef 27 1700 Dilbeek  
CONTACT: Raf Ryckebusch 0471 84 72 87  
CONTACT: Dries Hemelings

VEILIGHEIDSCOÖRDINATIE  
Feys bv  
Prof. Dewulfstraat 188 8970 Poperinge  
CONTACT: Ben Colle 0496 69 07 72

PROJECT: Gebouw Kunsttoren  
ADRES: Offerlaan 5 9000 Gent  
SCHAAL: 1:100 ONTWERP:OMV PLANNR.: **GEVEL 3 BT= NT** **A2**  
alle maatvoering in cm tenzij anders vermeld DATUM: 21.01.2026

OPDRACHTGEVER  
HO Gent  
Geraard de Duivelstraat 5 - 9000 Gent  
CONTACT: Dries Op de Beeck 0470 21 19 39