


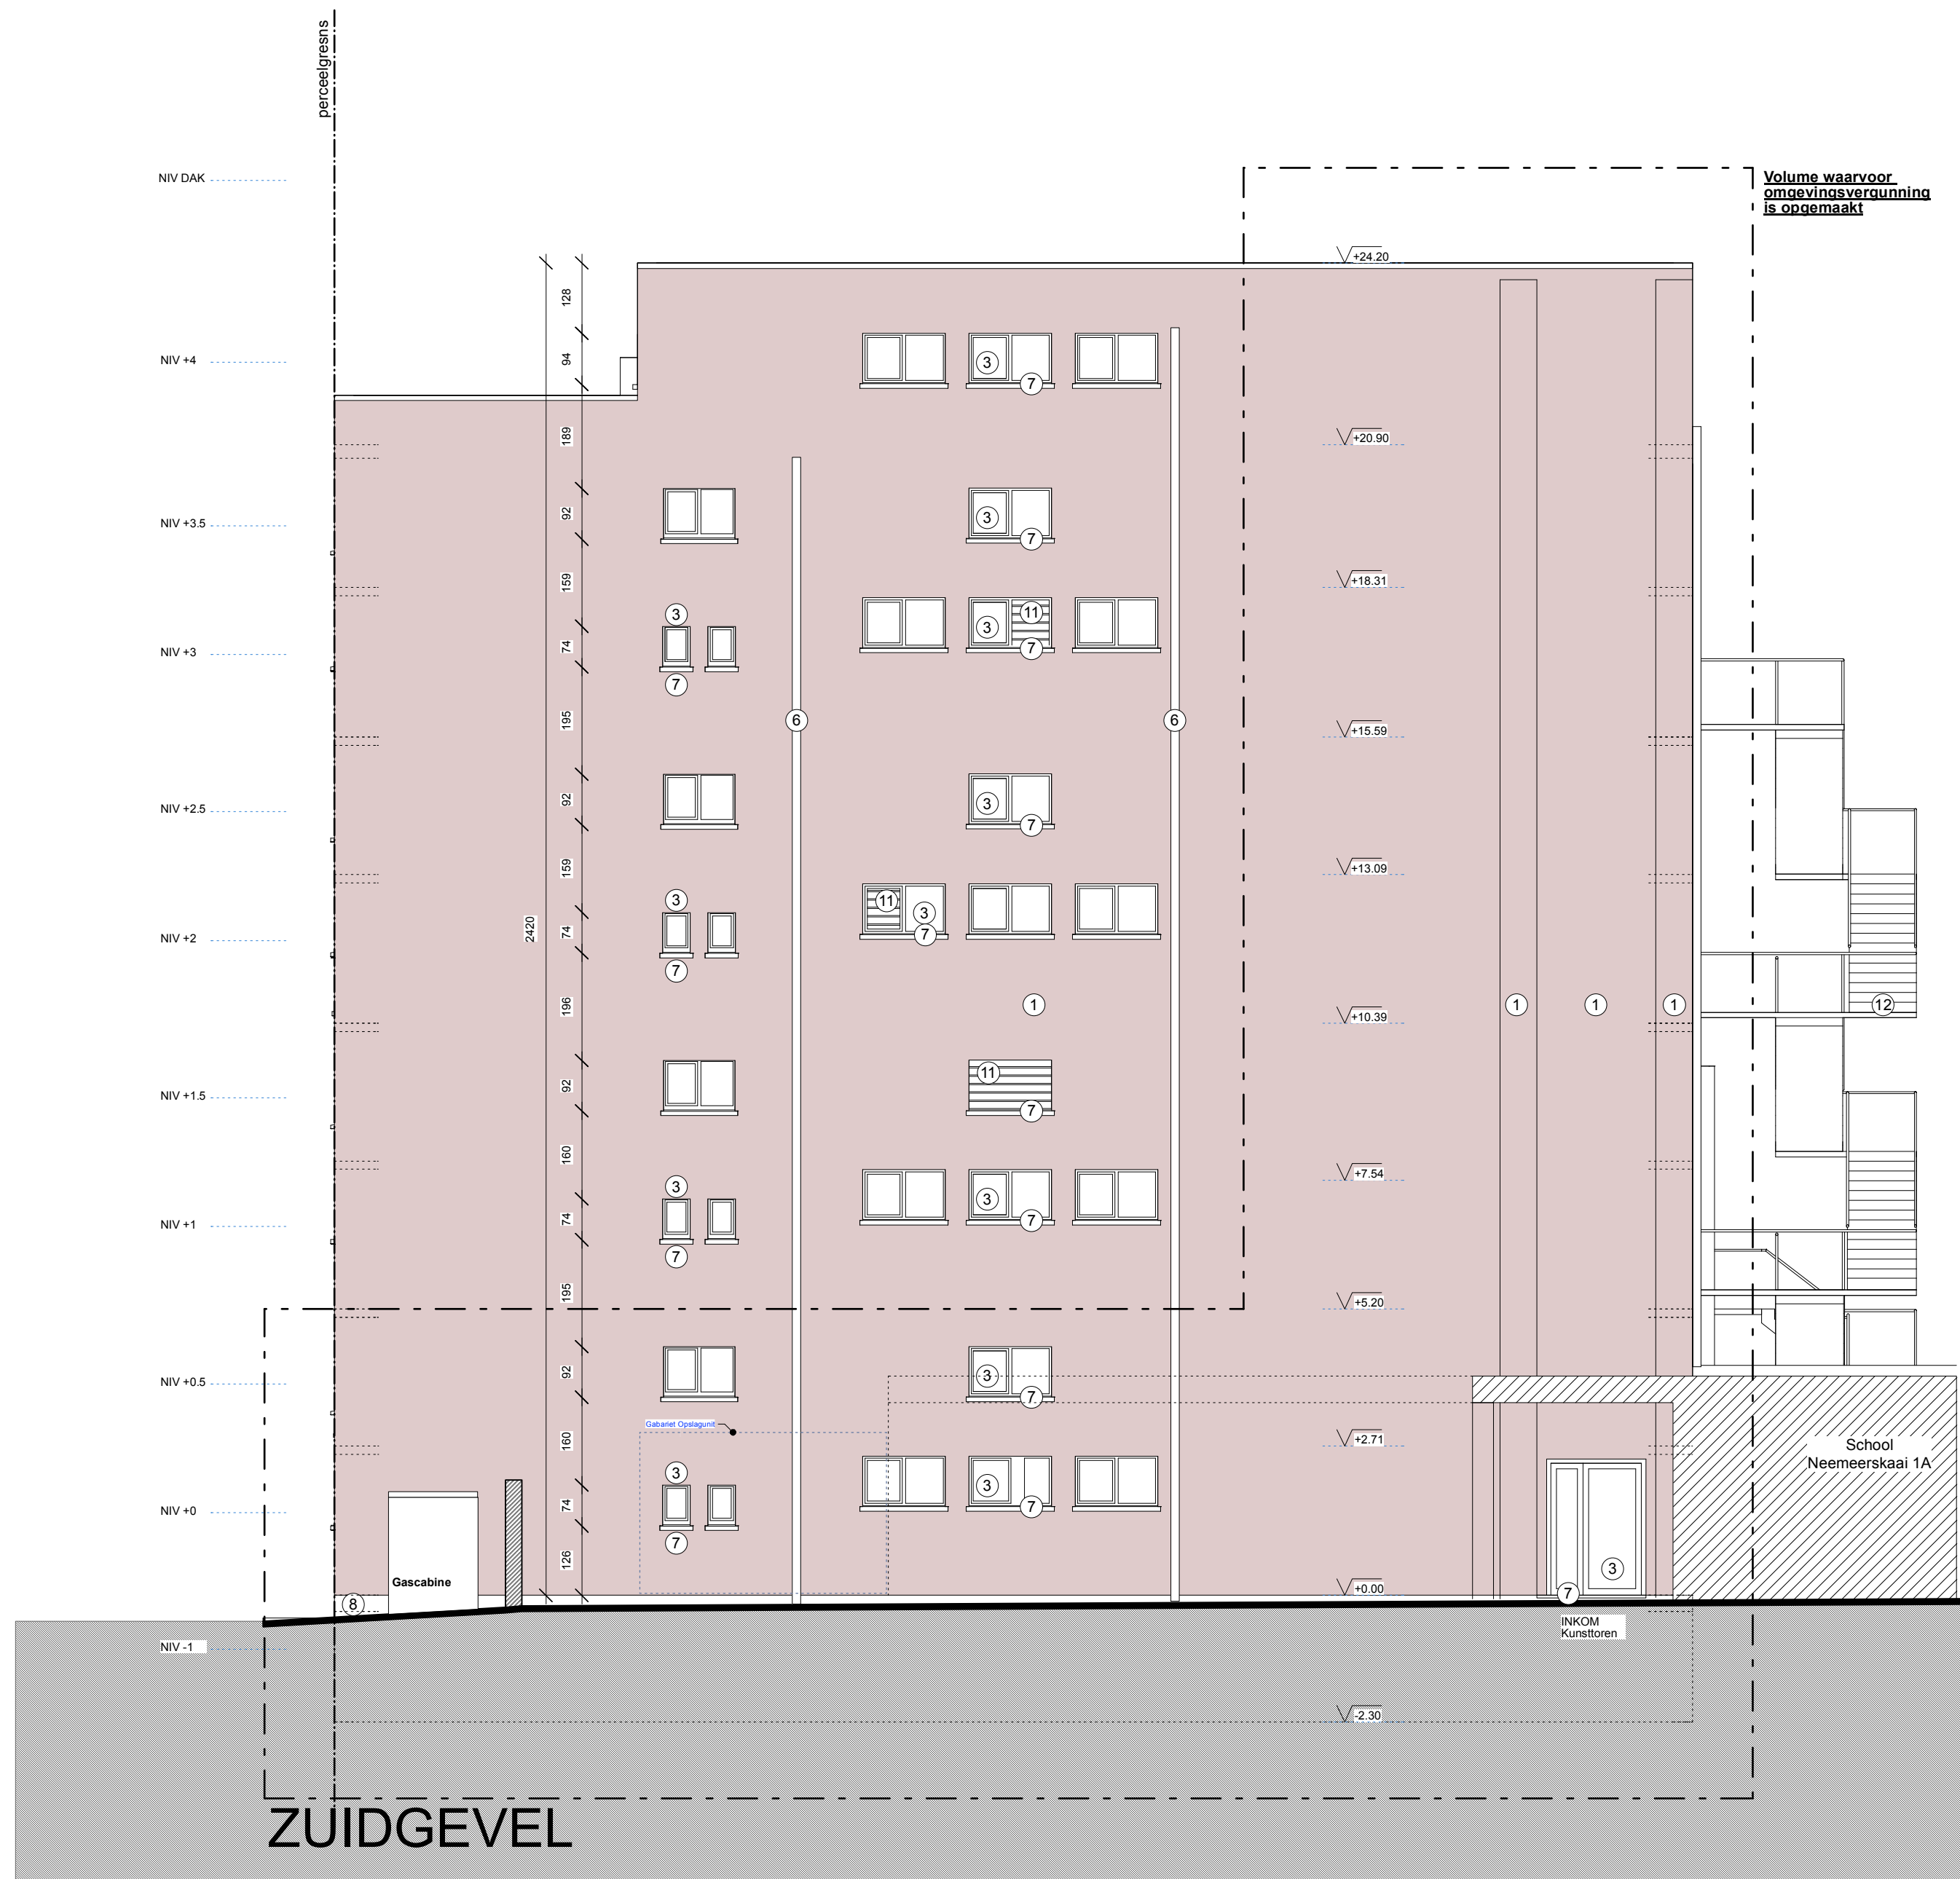

ARCHITECTUUR TM AE CZVEK RIGBY Lambrecht Crickxstraat 30 bus3 1070 Anderlecht CONTACT: Petra Decouttere 0486 21 82 87	STUDIEBUREAU TECHNIKEN - STABILITEIT Stabico-STiR bv Oudesmidsedreef 27 1700 Dilbeek CONTACT: Raf Ryckebusch 0471 84 72 87 CONTACT: Dries Hemelings	VEILIGHEIDSCOÖRDINATIE Feys bv Prof. Dewulfstraat 188 8970 Poperinge CONTACT: Ben Colle 0496 69 07 72	<table><tr><td colspan="4">PROJECT: Gebouw Kunsttoren ADRES: Offerlaan 5 9000 Gent</td></tr><tr><td>SCHAAL: 1:100</td><td>ONTWERP: OMV</td><td>PLANNR.: GEVEL 2 BT=NT</td><td>A2</td></tr><tr><td colspan="2">alle maatvoering in cm tenzij anders vermeld</td><td>DATUM: 21.01.2026</td><td></td></tr></table>	PROJECT: Gebouw Kunsttoren ADRES: Offerlaan 5 9000 Gent				SCHAAL: 1:100	ONTWERP: OMV	PLANNR.: GEVEL 2 BT=NT	A2	alle maatvoering in cm tenzij anders vermeld		DATUM: 21.01.2026		OPDRACHTGEVER HOSENT Geraard de Duivelstraat 5 - 9000 Gent CONTACT: Dries Op de Beeck 0470 21 19 39
PROJECT: Gebouw Kunsttoren ADRES: Offerlaan 5 9000 Gent																
SCHAAL: 1:100	ONTWERP: OMV	PLANNR.: GEVEL 2 BT=NT	A2													
alle maatvoering in cm tenzij anders vermeld		DATUM: 21.01.2026														