


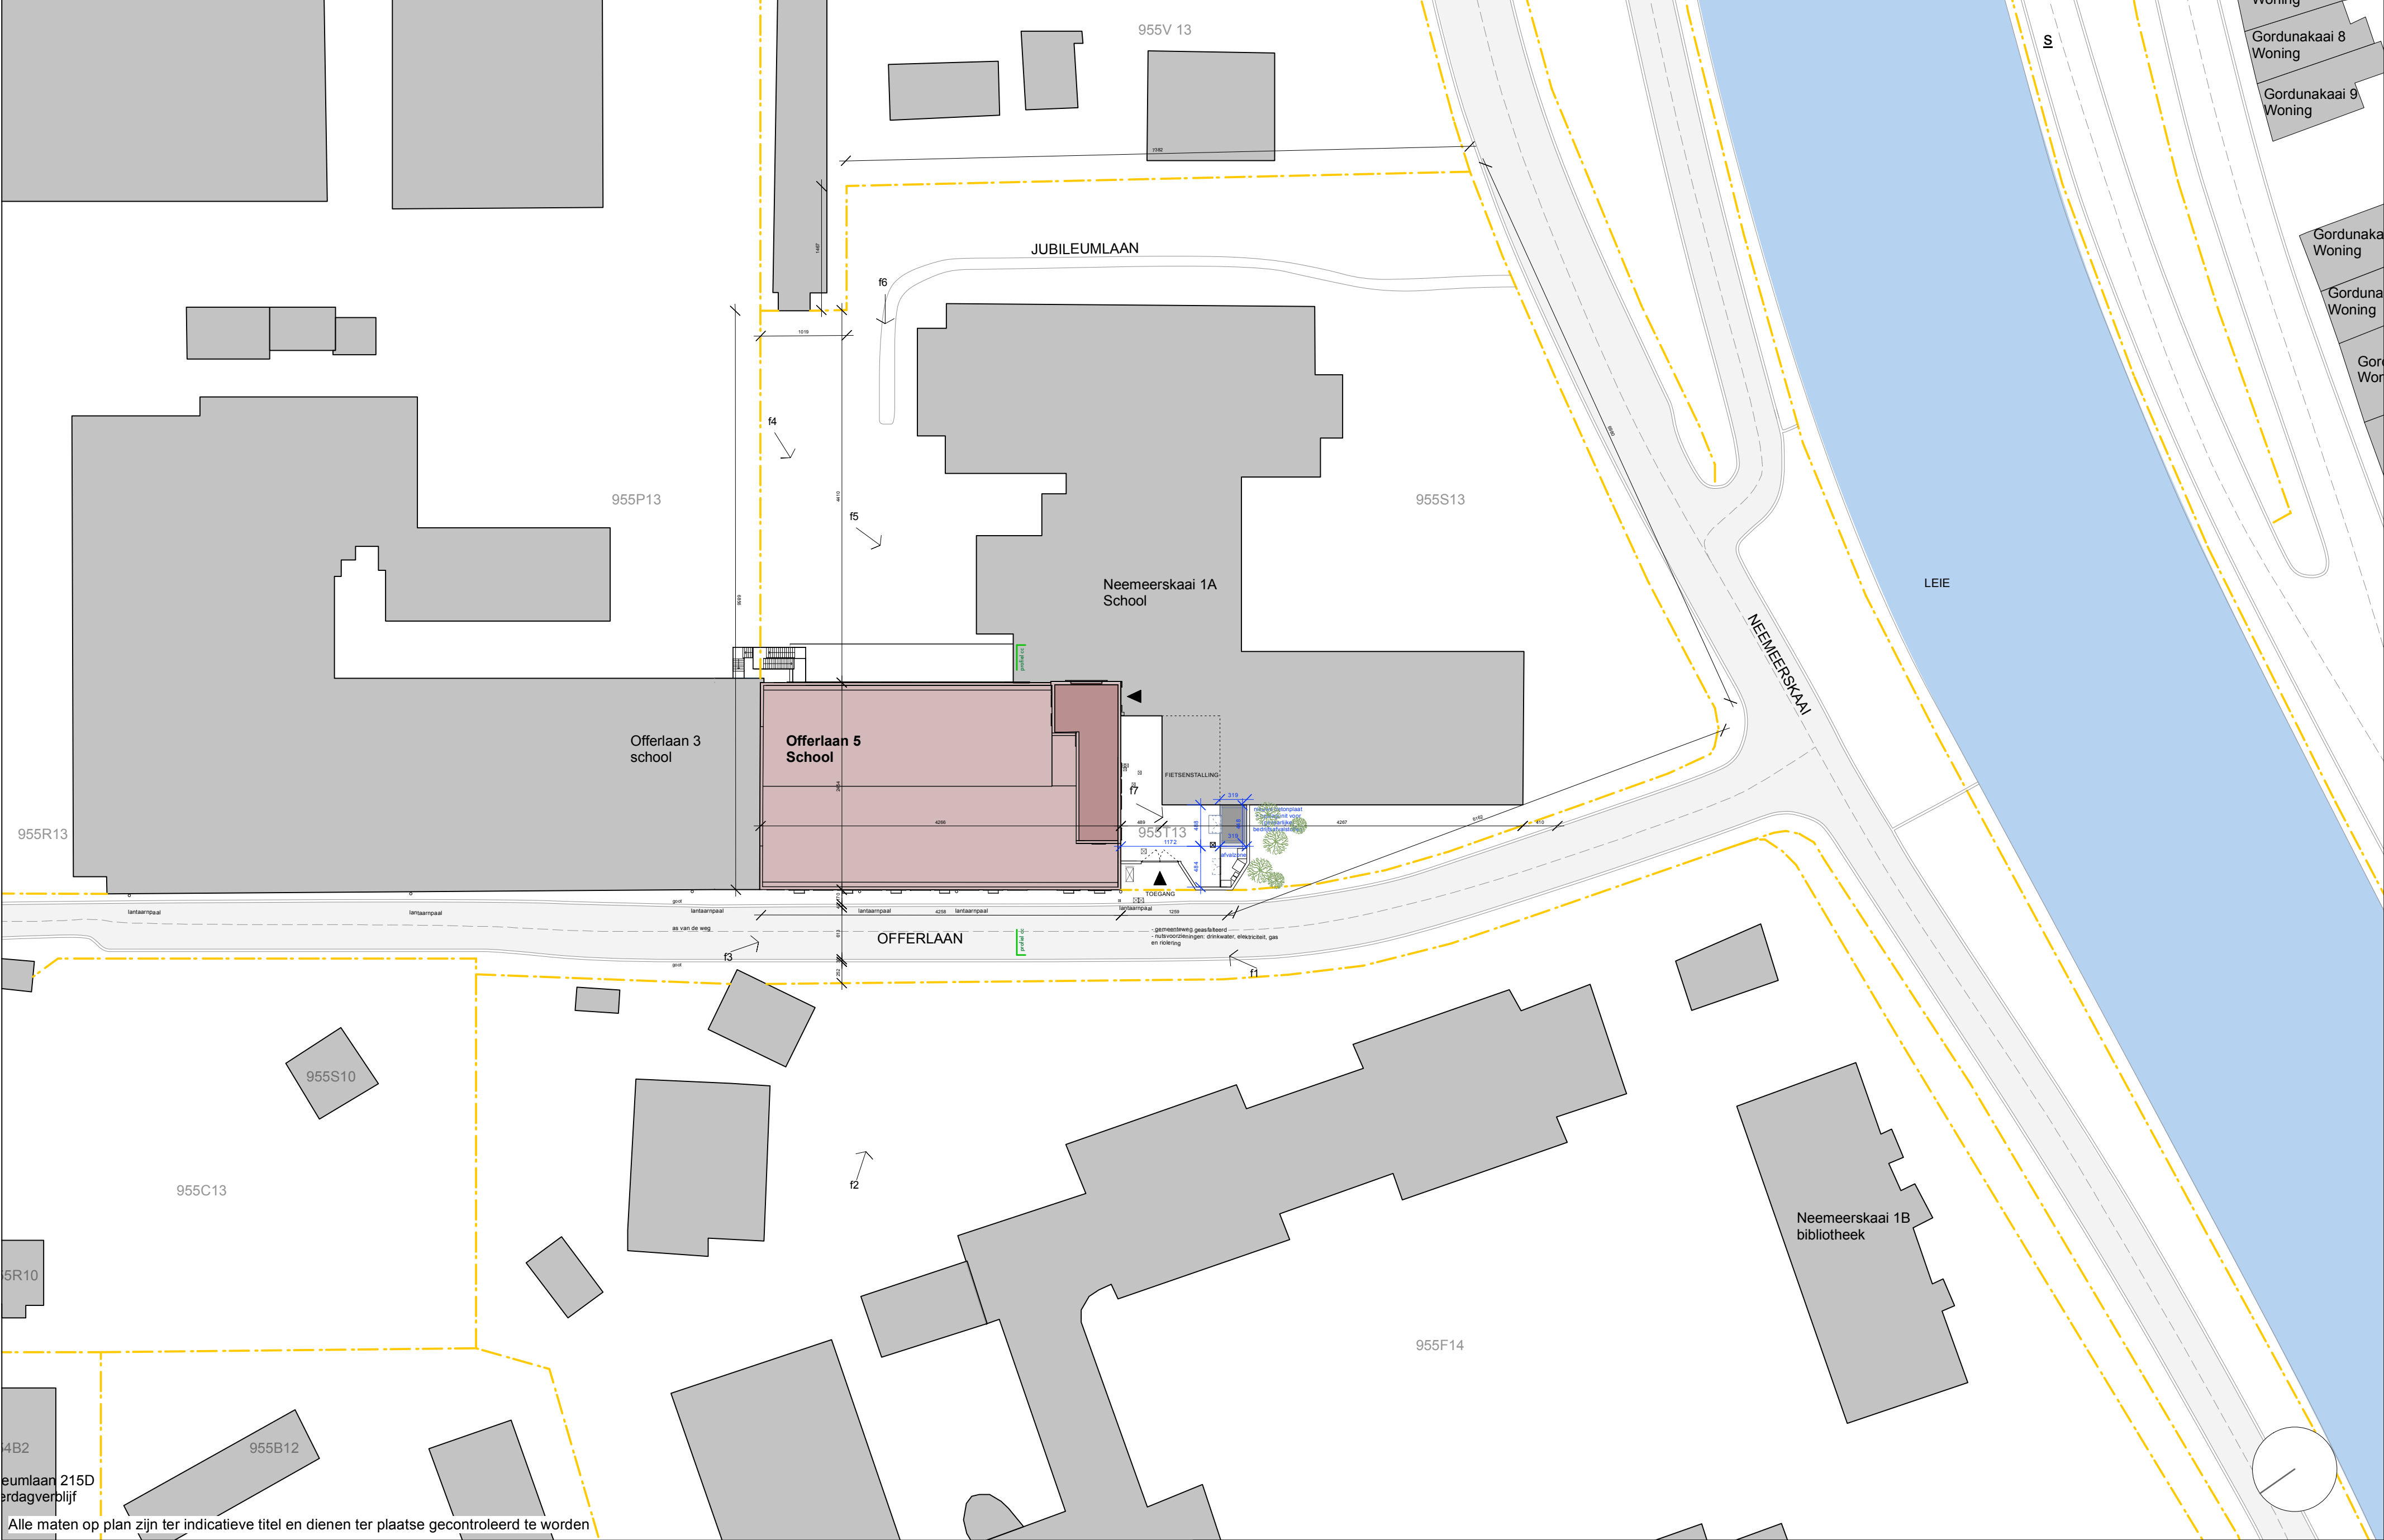

Alle maten op plan zijn ter indicatieve titel en dienen ter plaatse gecontroleerd te worden

ARCHITECTUUR TMAE CZVEK RIGBY Lambrecht Crickxstraat 30 bus3 1070 Anderlecht CONTACT: Petra Decouttere 0486 21 82 87	STUDIEBUREAU TECHNIEKEN - STABILITEIT Stabico-STiR bv Oudesmidsedreef 27 1700 Dilbeek CONTACT: Raf Ryckebusch 0471 84 72 87 CONTACT: Dries Hemelings	VEILIGHEIDSCOÖRDINATIE Feys bv Prof. Dewulfstraat 188 8970 Poperinge CONTACT: Ben Colle 0496 69 07 72	PROJECT: Gebouw Kunsttoren ADRES: Offerlaan 5 9000 Gent SCHAAL: 1:500 ONTWERP: OMV PLANNR.: INPLANTING NT A2 alle maatvoering in cm tenzij anders vermeld DATUM: 21.01.2026	OPDRACHTGEVER HOSENT Geraard de Duivelstraat 5 - 9000 Gent CONTACT: Dries Op de Beeck 0470 21 19 39
---	---	--	--	--