


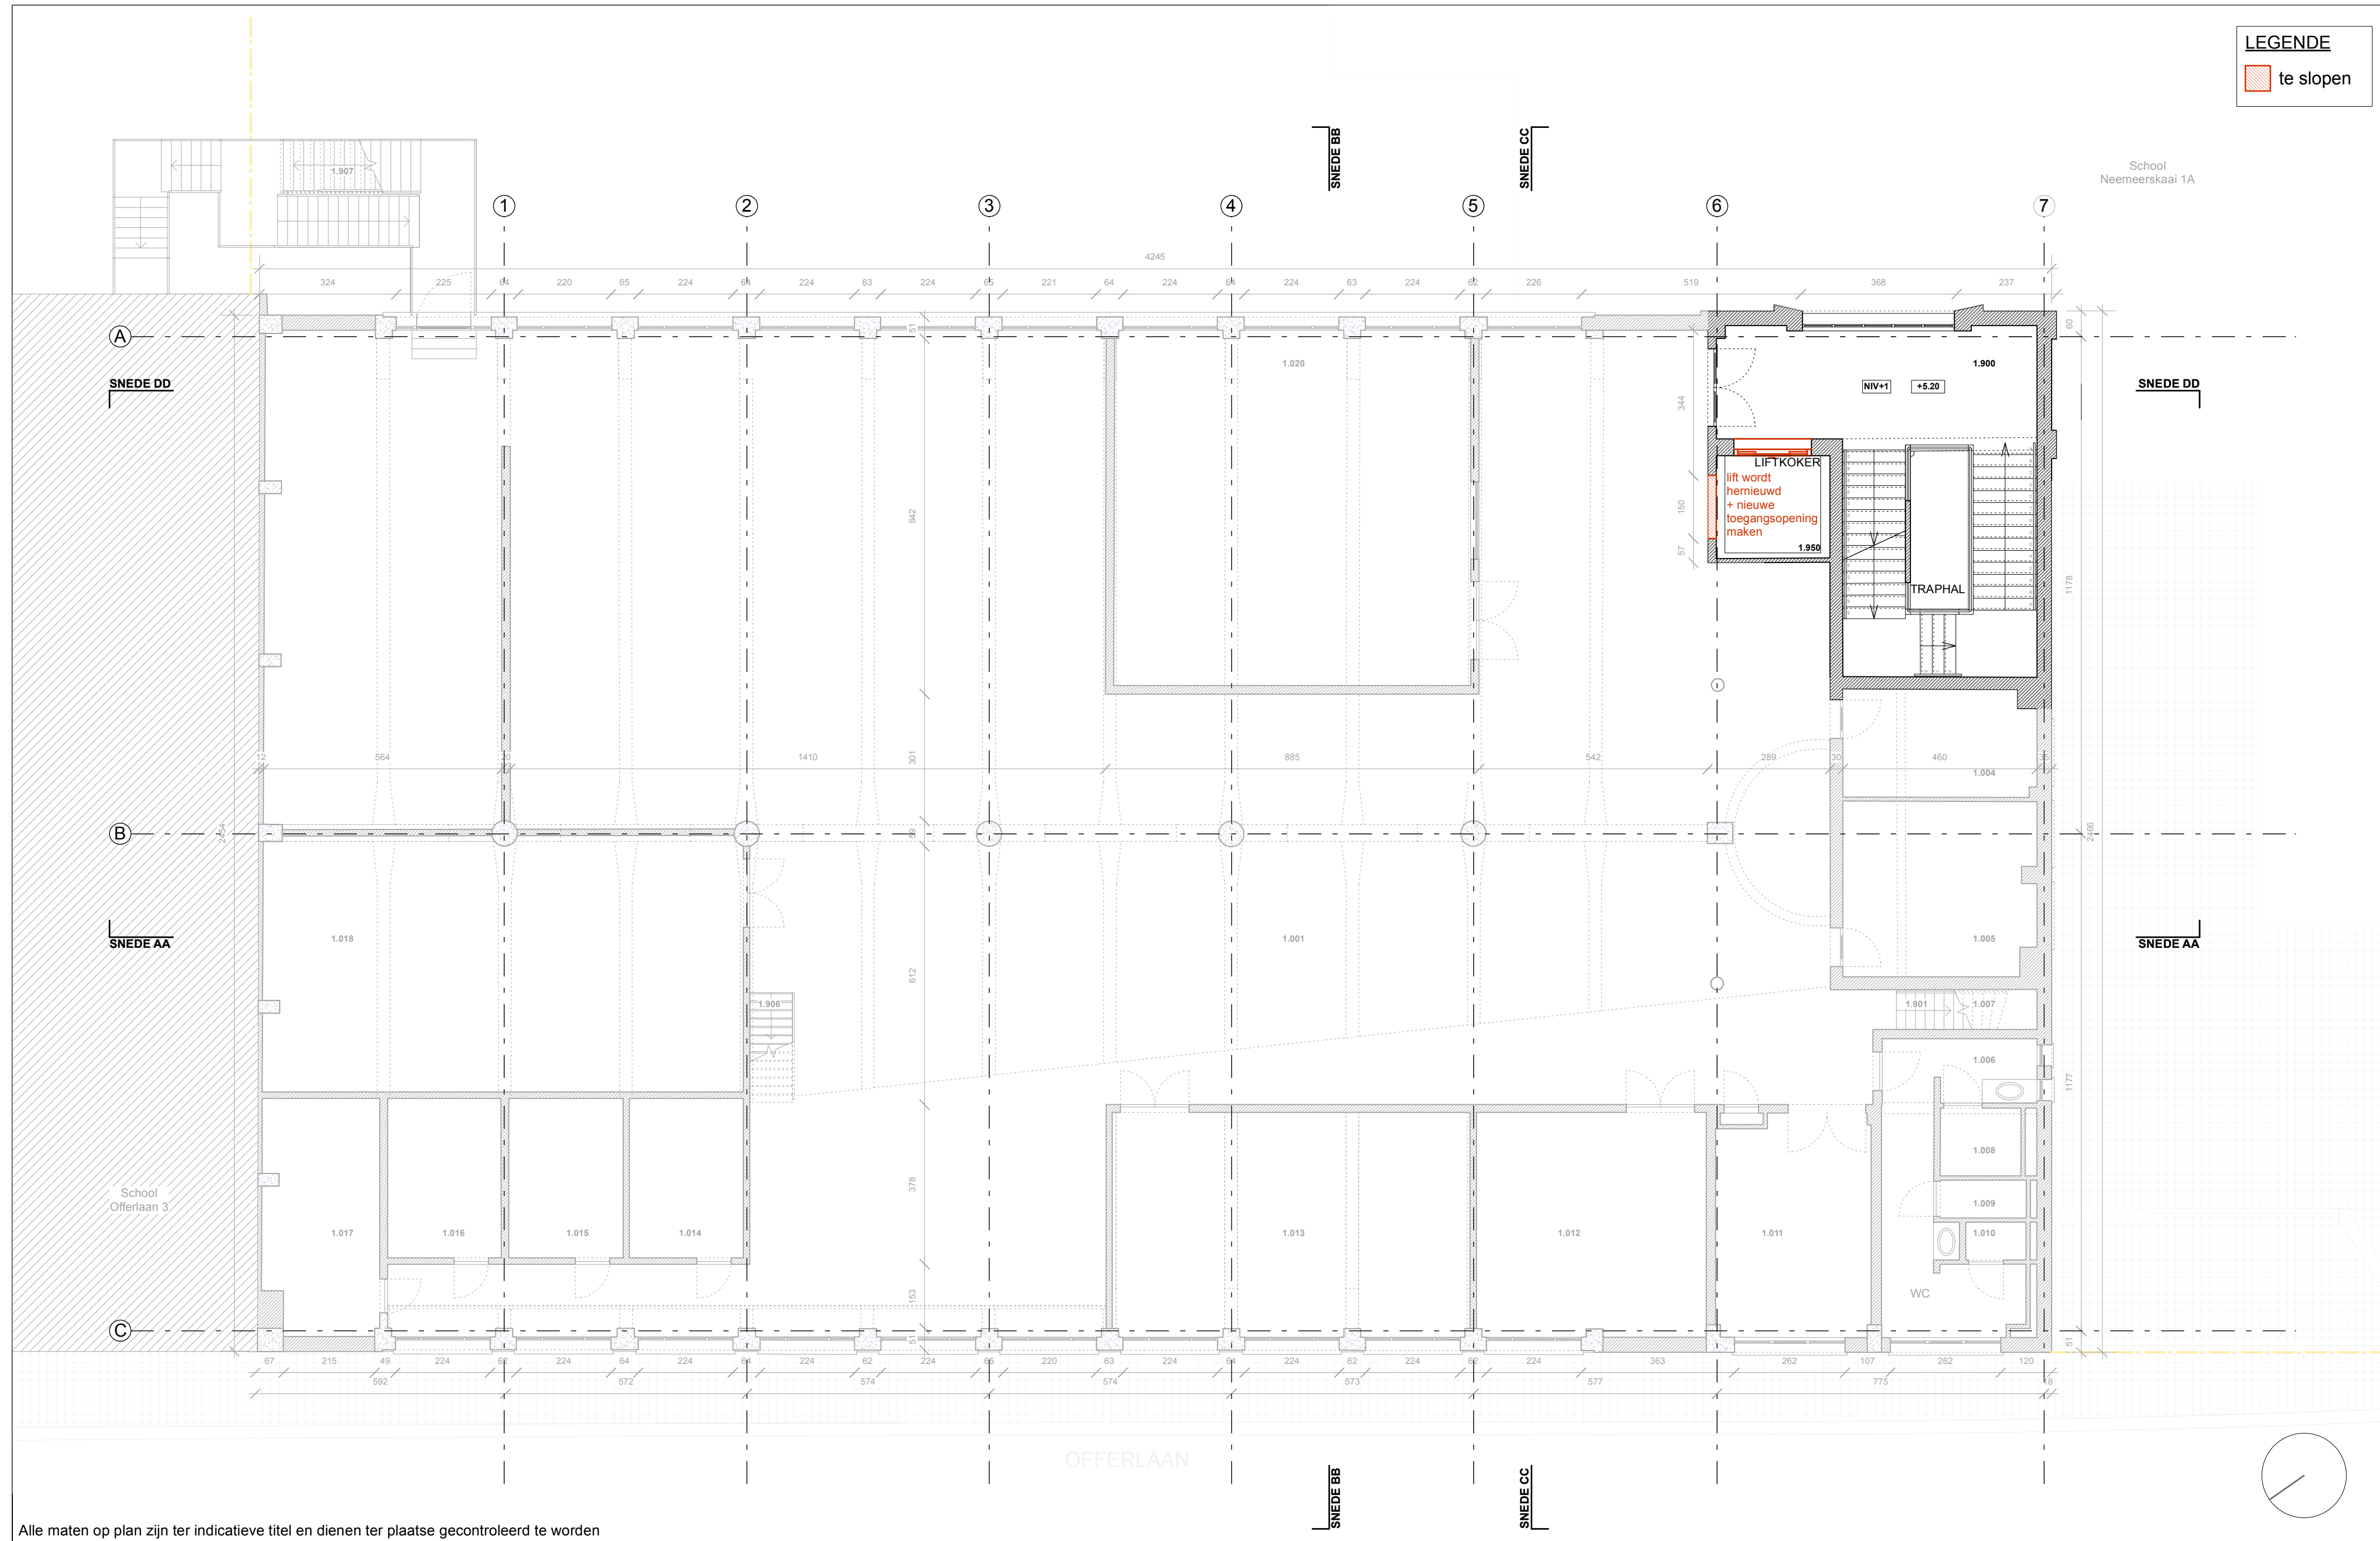

Alle maten op plan zijn ter indicatieve titel en dienen ter plaatse gecontroleerd te worden.

OPDRACHTGEVER
HOAGENT
Geraard de Duivelstraat 5 - 9000 Gent
CONTACT: Dries Op de Beeck 0470 21 19 39