


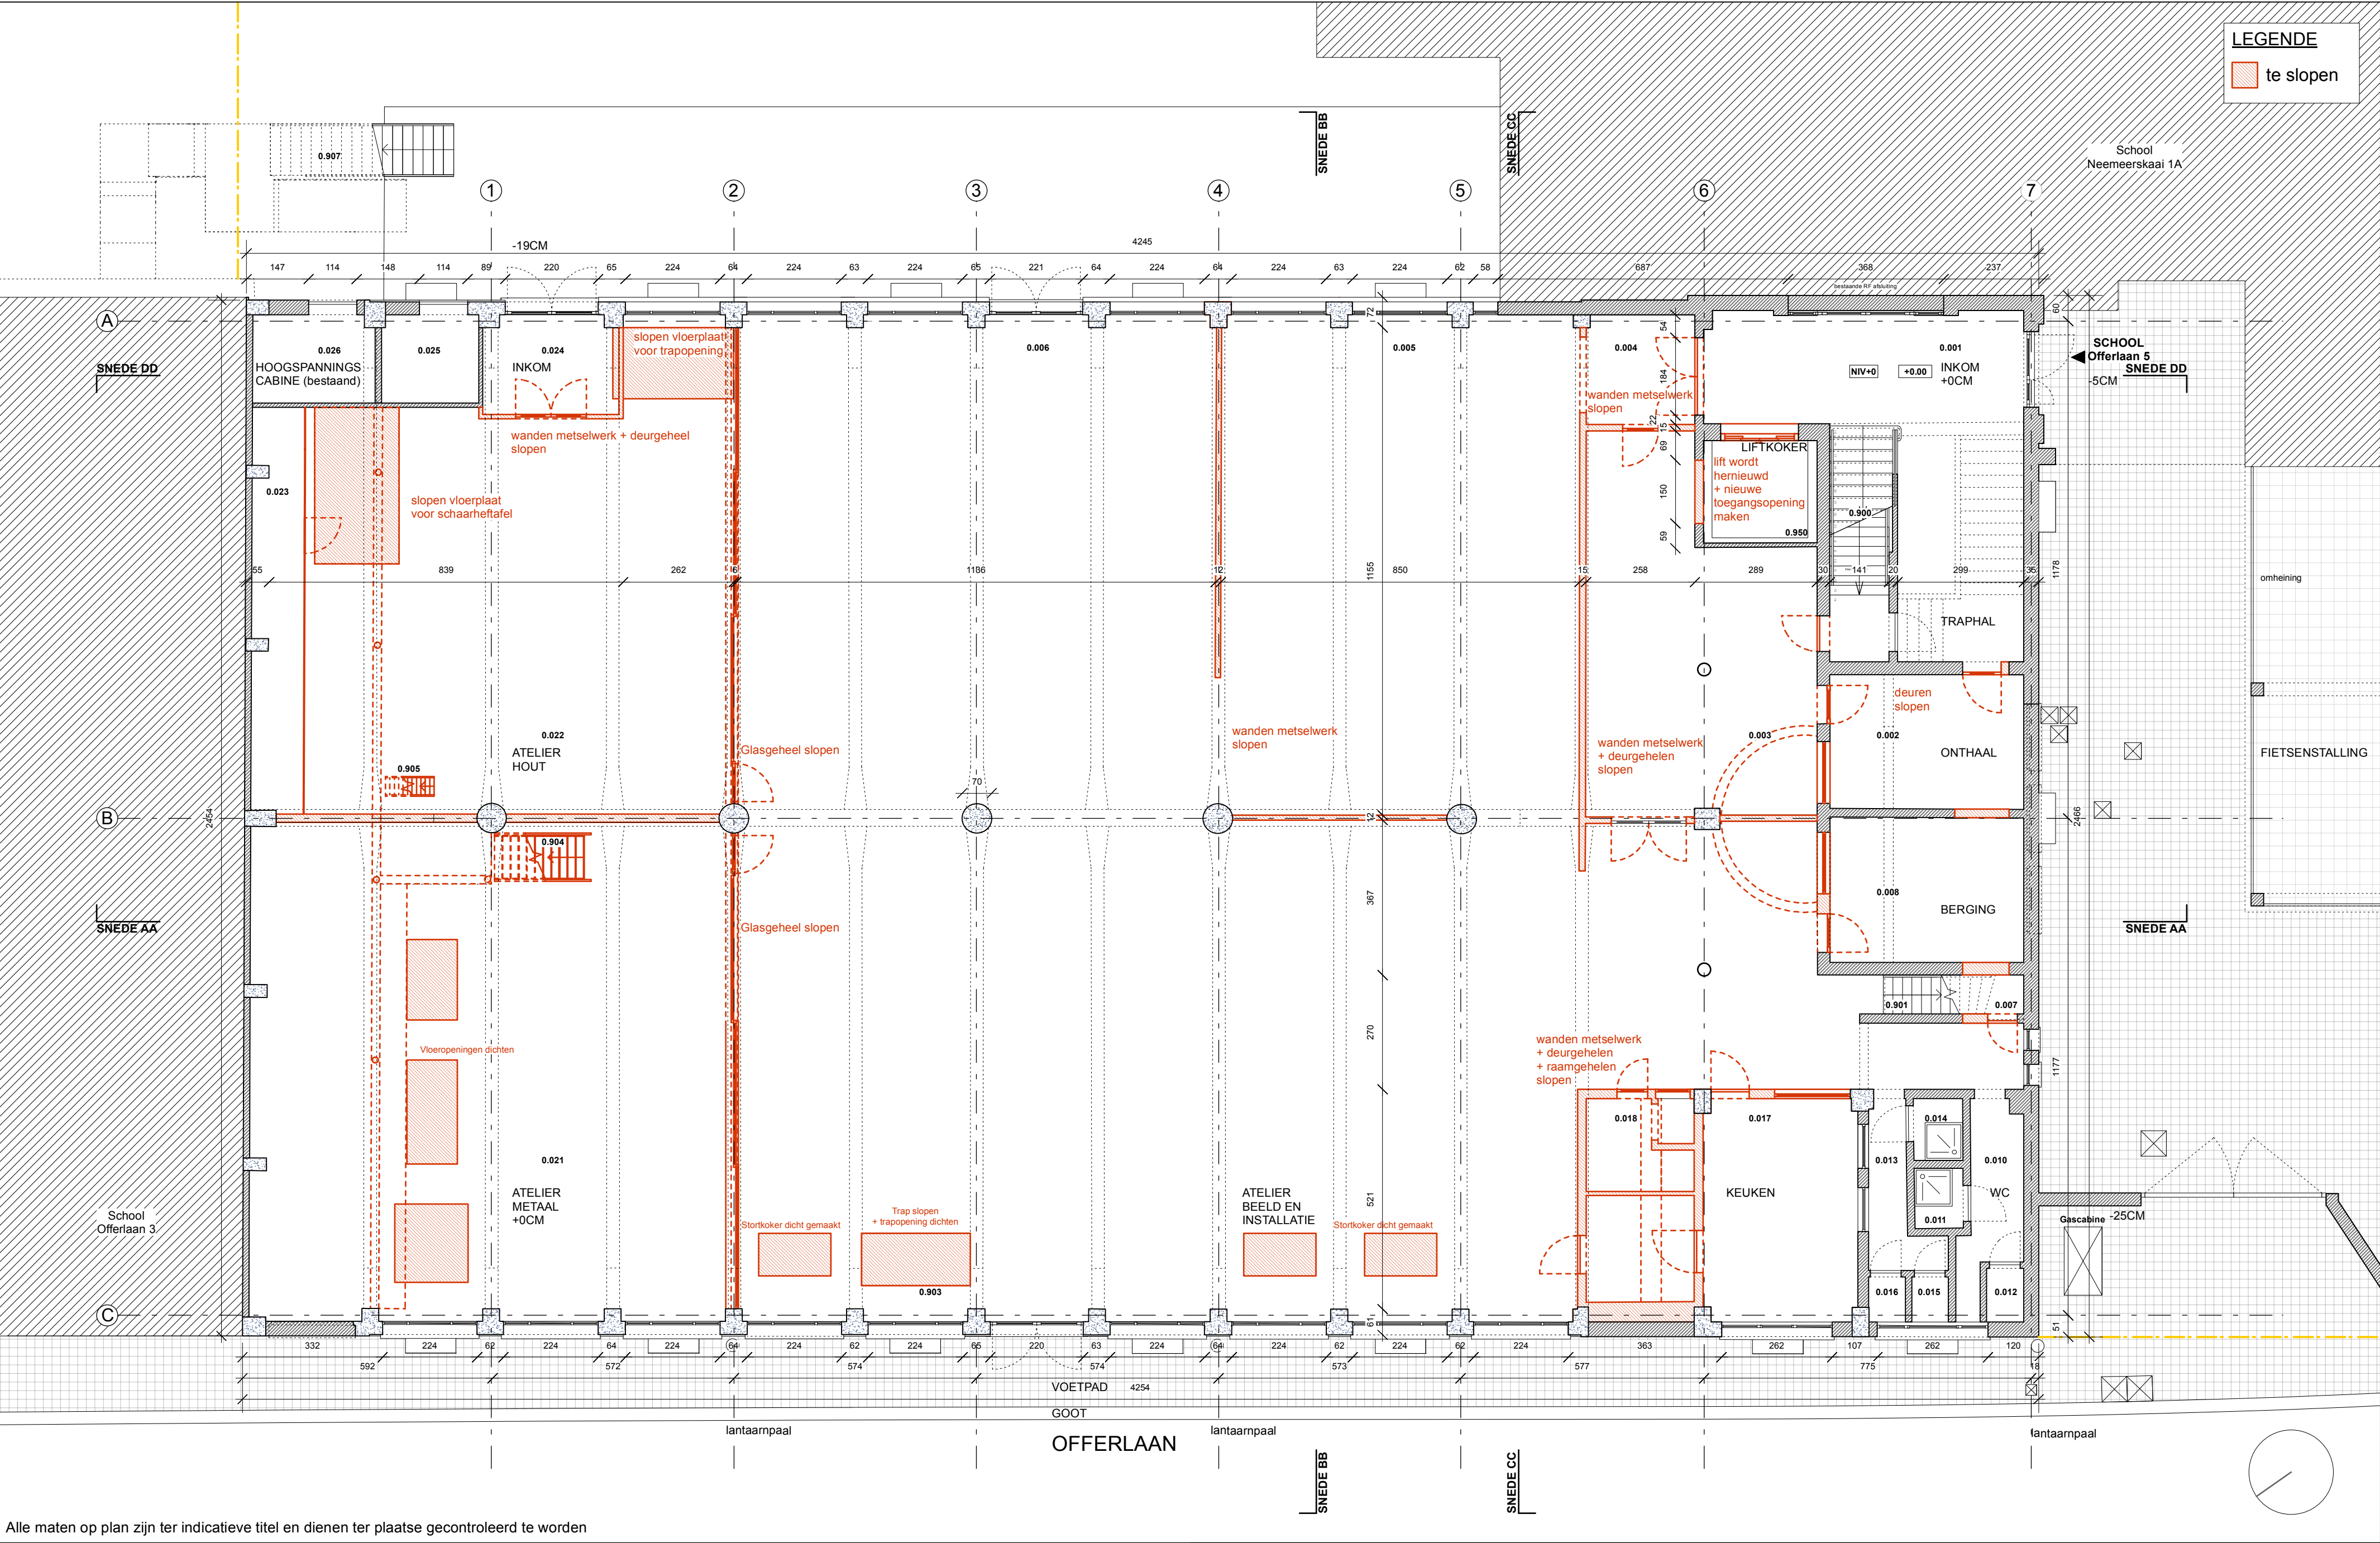

ARCHITECTUUR
TM AE CZVEK RIGBY
Lambrecht Crickxstraat 30 bus3 1070 Anderlecht
CONTACT: Petra Decouttere 0486 21 82 87

STUDIEBUREAU TECHNIEKEN - STABILITEIT
Stabico-STIR bv
Oudesmidsedreef 27 1700 Dilbeek
CONTACT: Raf Ryckebusch 0471 84 72 87
CONTACT: Dries Hemelings

VEILIGHEIDSCOÖRDINATIE
Feys bv
Prof. Dewulfstraat 188 8970 Poperinge
CONTACT: Ben Colle 0496 69 07 72

PROJECT: Gebouw Kunsttoren
ADRES: Offerlaan 5 9000 Gent
SCHAAL: 1:100 FASE: OMV PLANNR.: **BT NIV+0 GLVS** **A2**
alle maatvoering in cm tenzij anders vermeld DATUM: 21.01.2026

OPDRACHTGEVER
HOAGENT
Geraard de Duivelstraat 5 - 9000 Gent
CONTACT: Dries Op de Beeck 0470 21 19 39