


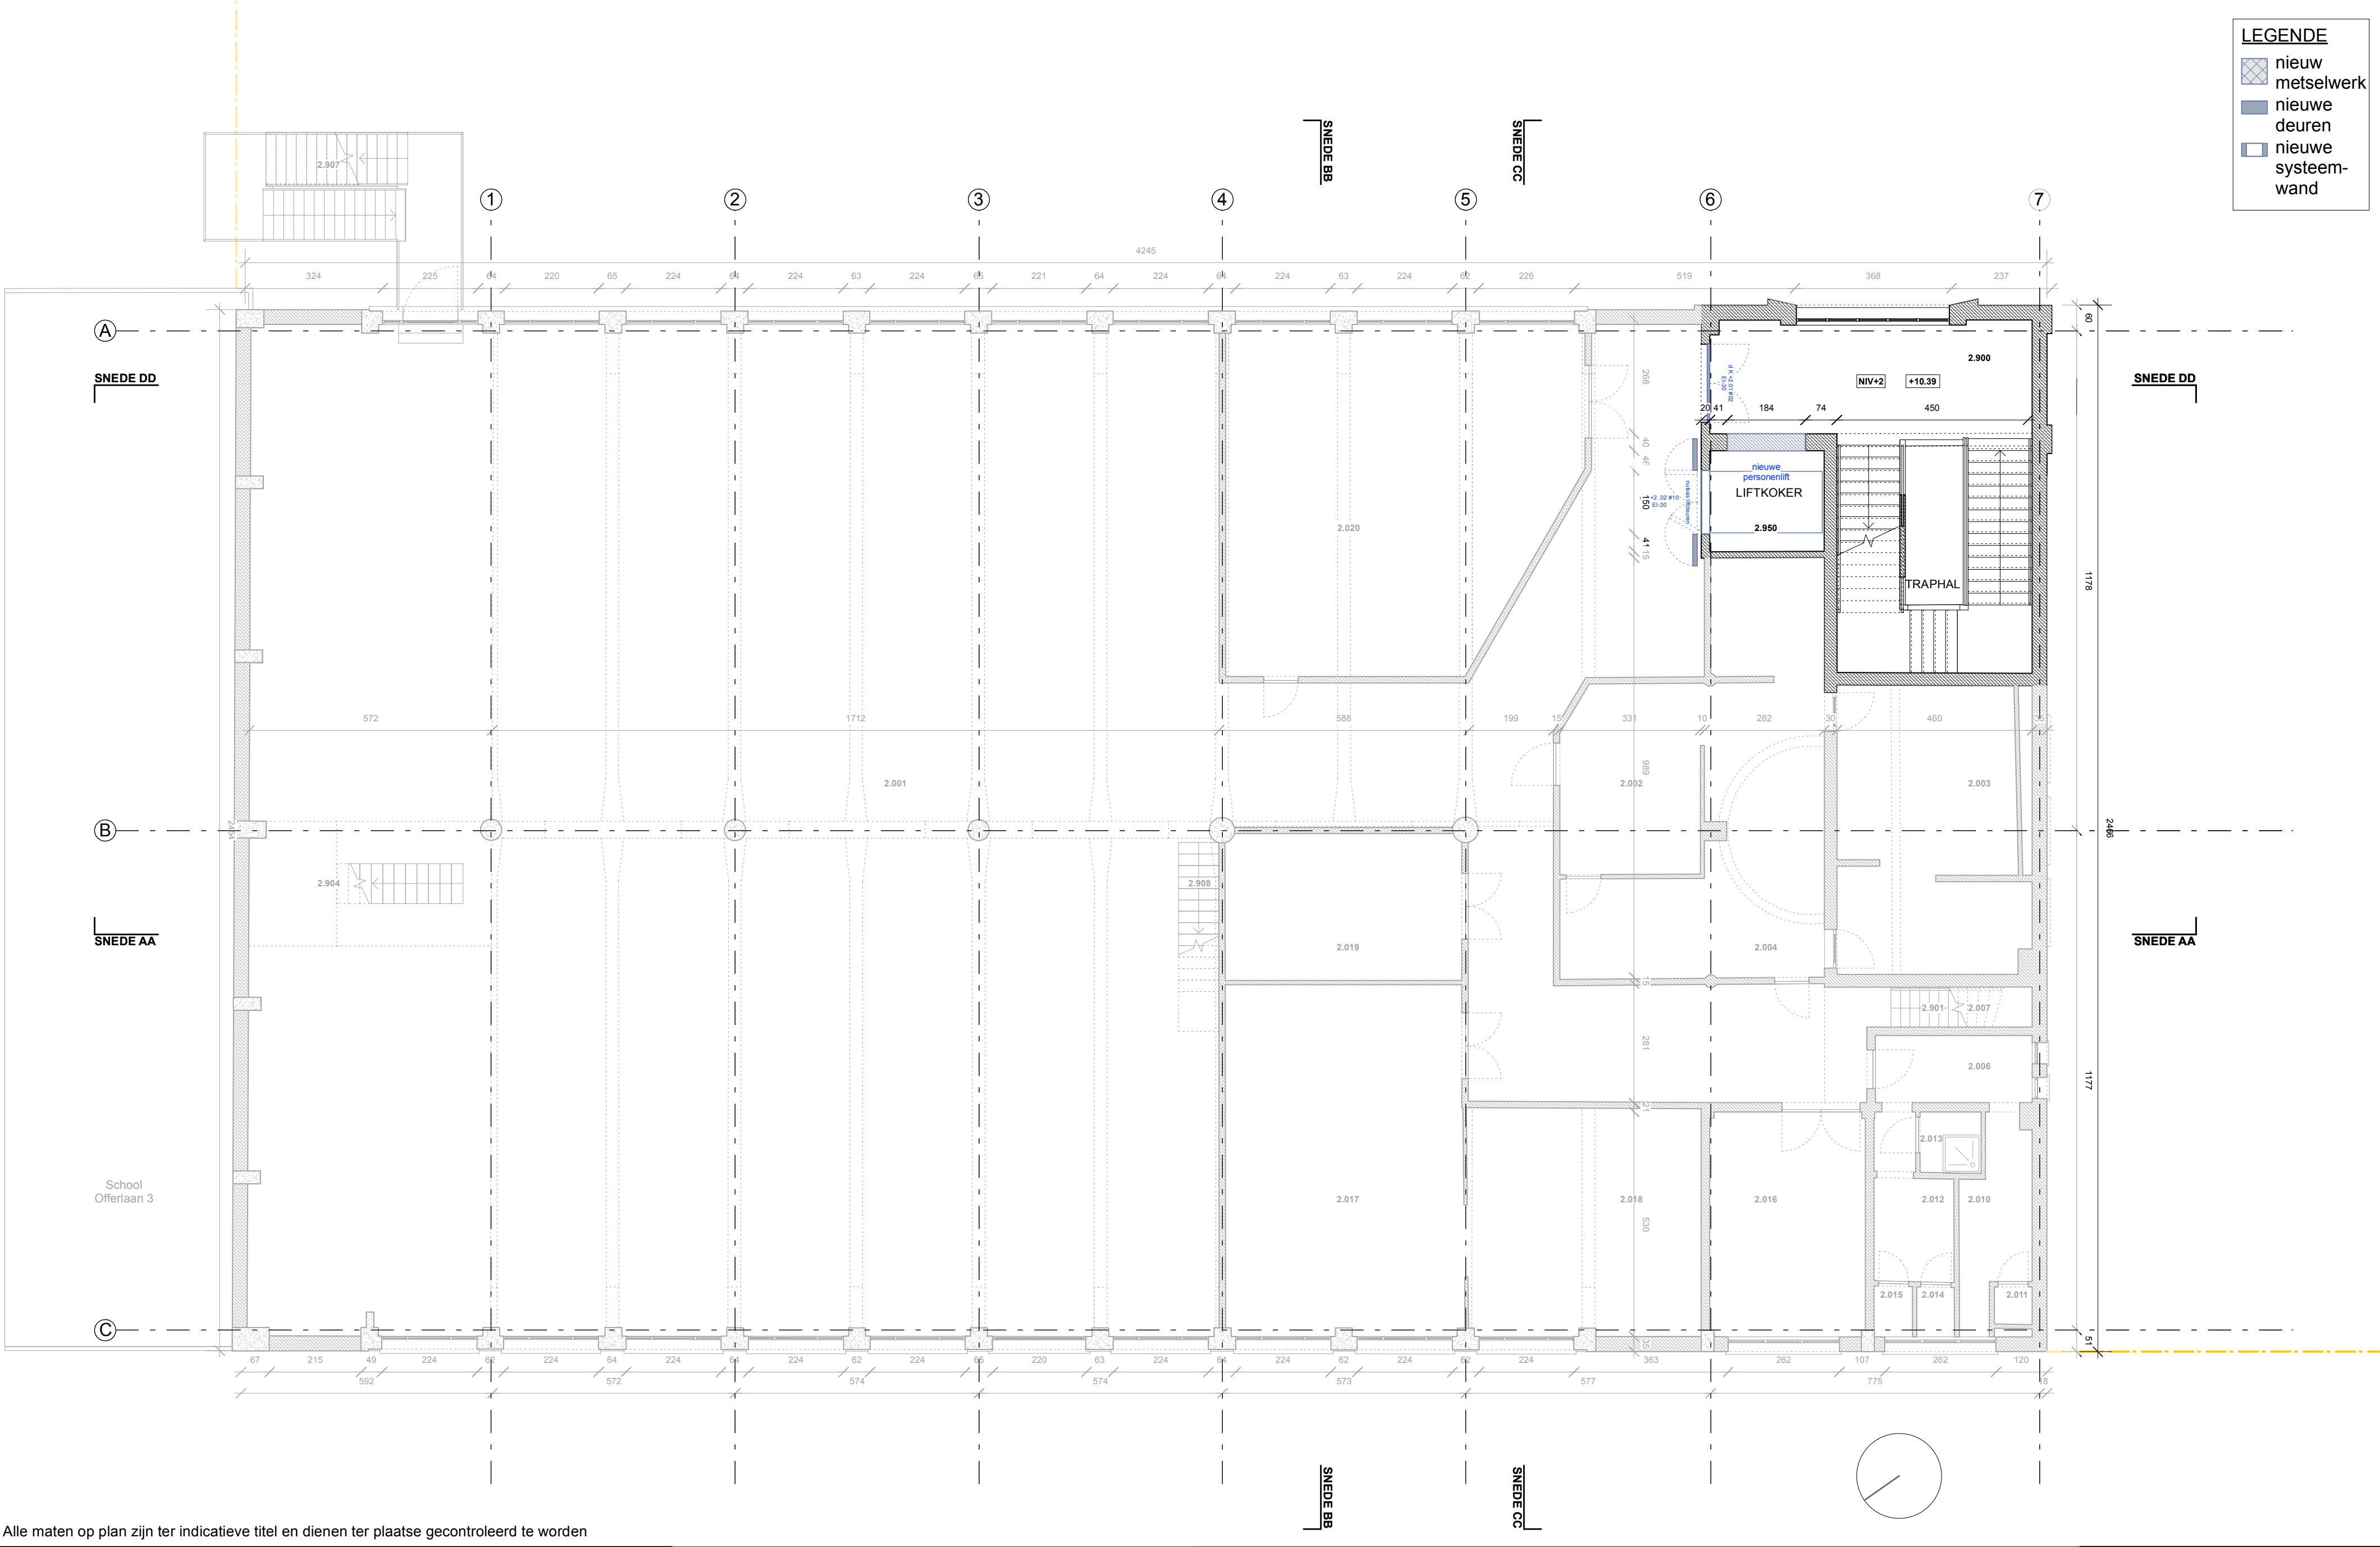

Alle maten op plan zijn ter indicatieve titel en dienen ter plaatse gecontroleerd te worden

|   |   |   |   |   |
|---|---|---|---|---|
| <p>ARCHITECTUUR</p> <p>TMAE CZVEK RIGBY</p> <p>Lambrecht Crickxstraat 30 bus3 1070 Anderlecht</p> <p>CONTACT: Petra Decouttere 0486 21 82 87</p> | <p>STUDIEBUREAU TECHNIKEN - STABILITEIT</p> <p>Stabico-STiR bv</p> <p>Oudesmidsedreef 27 1700 Dilbeek</p> <p>CONTACT: Raf Ryckebusch 0471 84 72 87</p> <p>CONTACT: Dries Hemelings</p> | <p>VEILIGHEIDSCOÖRDINATIE</p> <p>Feys bv</p> <p>Prof. Dewulfstraat 188 8970 Poperinge</p> <p>CONTACT: Ben Colle 0496 69 07 72</p> | <p>PROJECT: Gebouw Kunsttoren</p> <p>ADRES: Offerlaan 5 9000 Gent</p> <p>SCHAAL: 1:100      FASE:   OMG      PLANNR.: <b>NT NIV +2</b>      <b>A2</b></p> <p>alle maatvoering in cm tenzij anders vermeld      DATUM:   21.01.2026</p> | <p>OPDRACHTGEVER</p> <p>HOGENT</p> <p>Geraard de Duivelstraat 5 - 9000 Gent</p> <p>CONTACT: Dries Op de Beeck 0470 21 19 39</p> |
|---|---|---|---|---|