


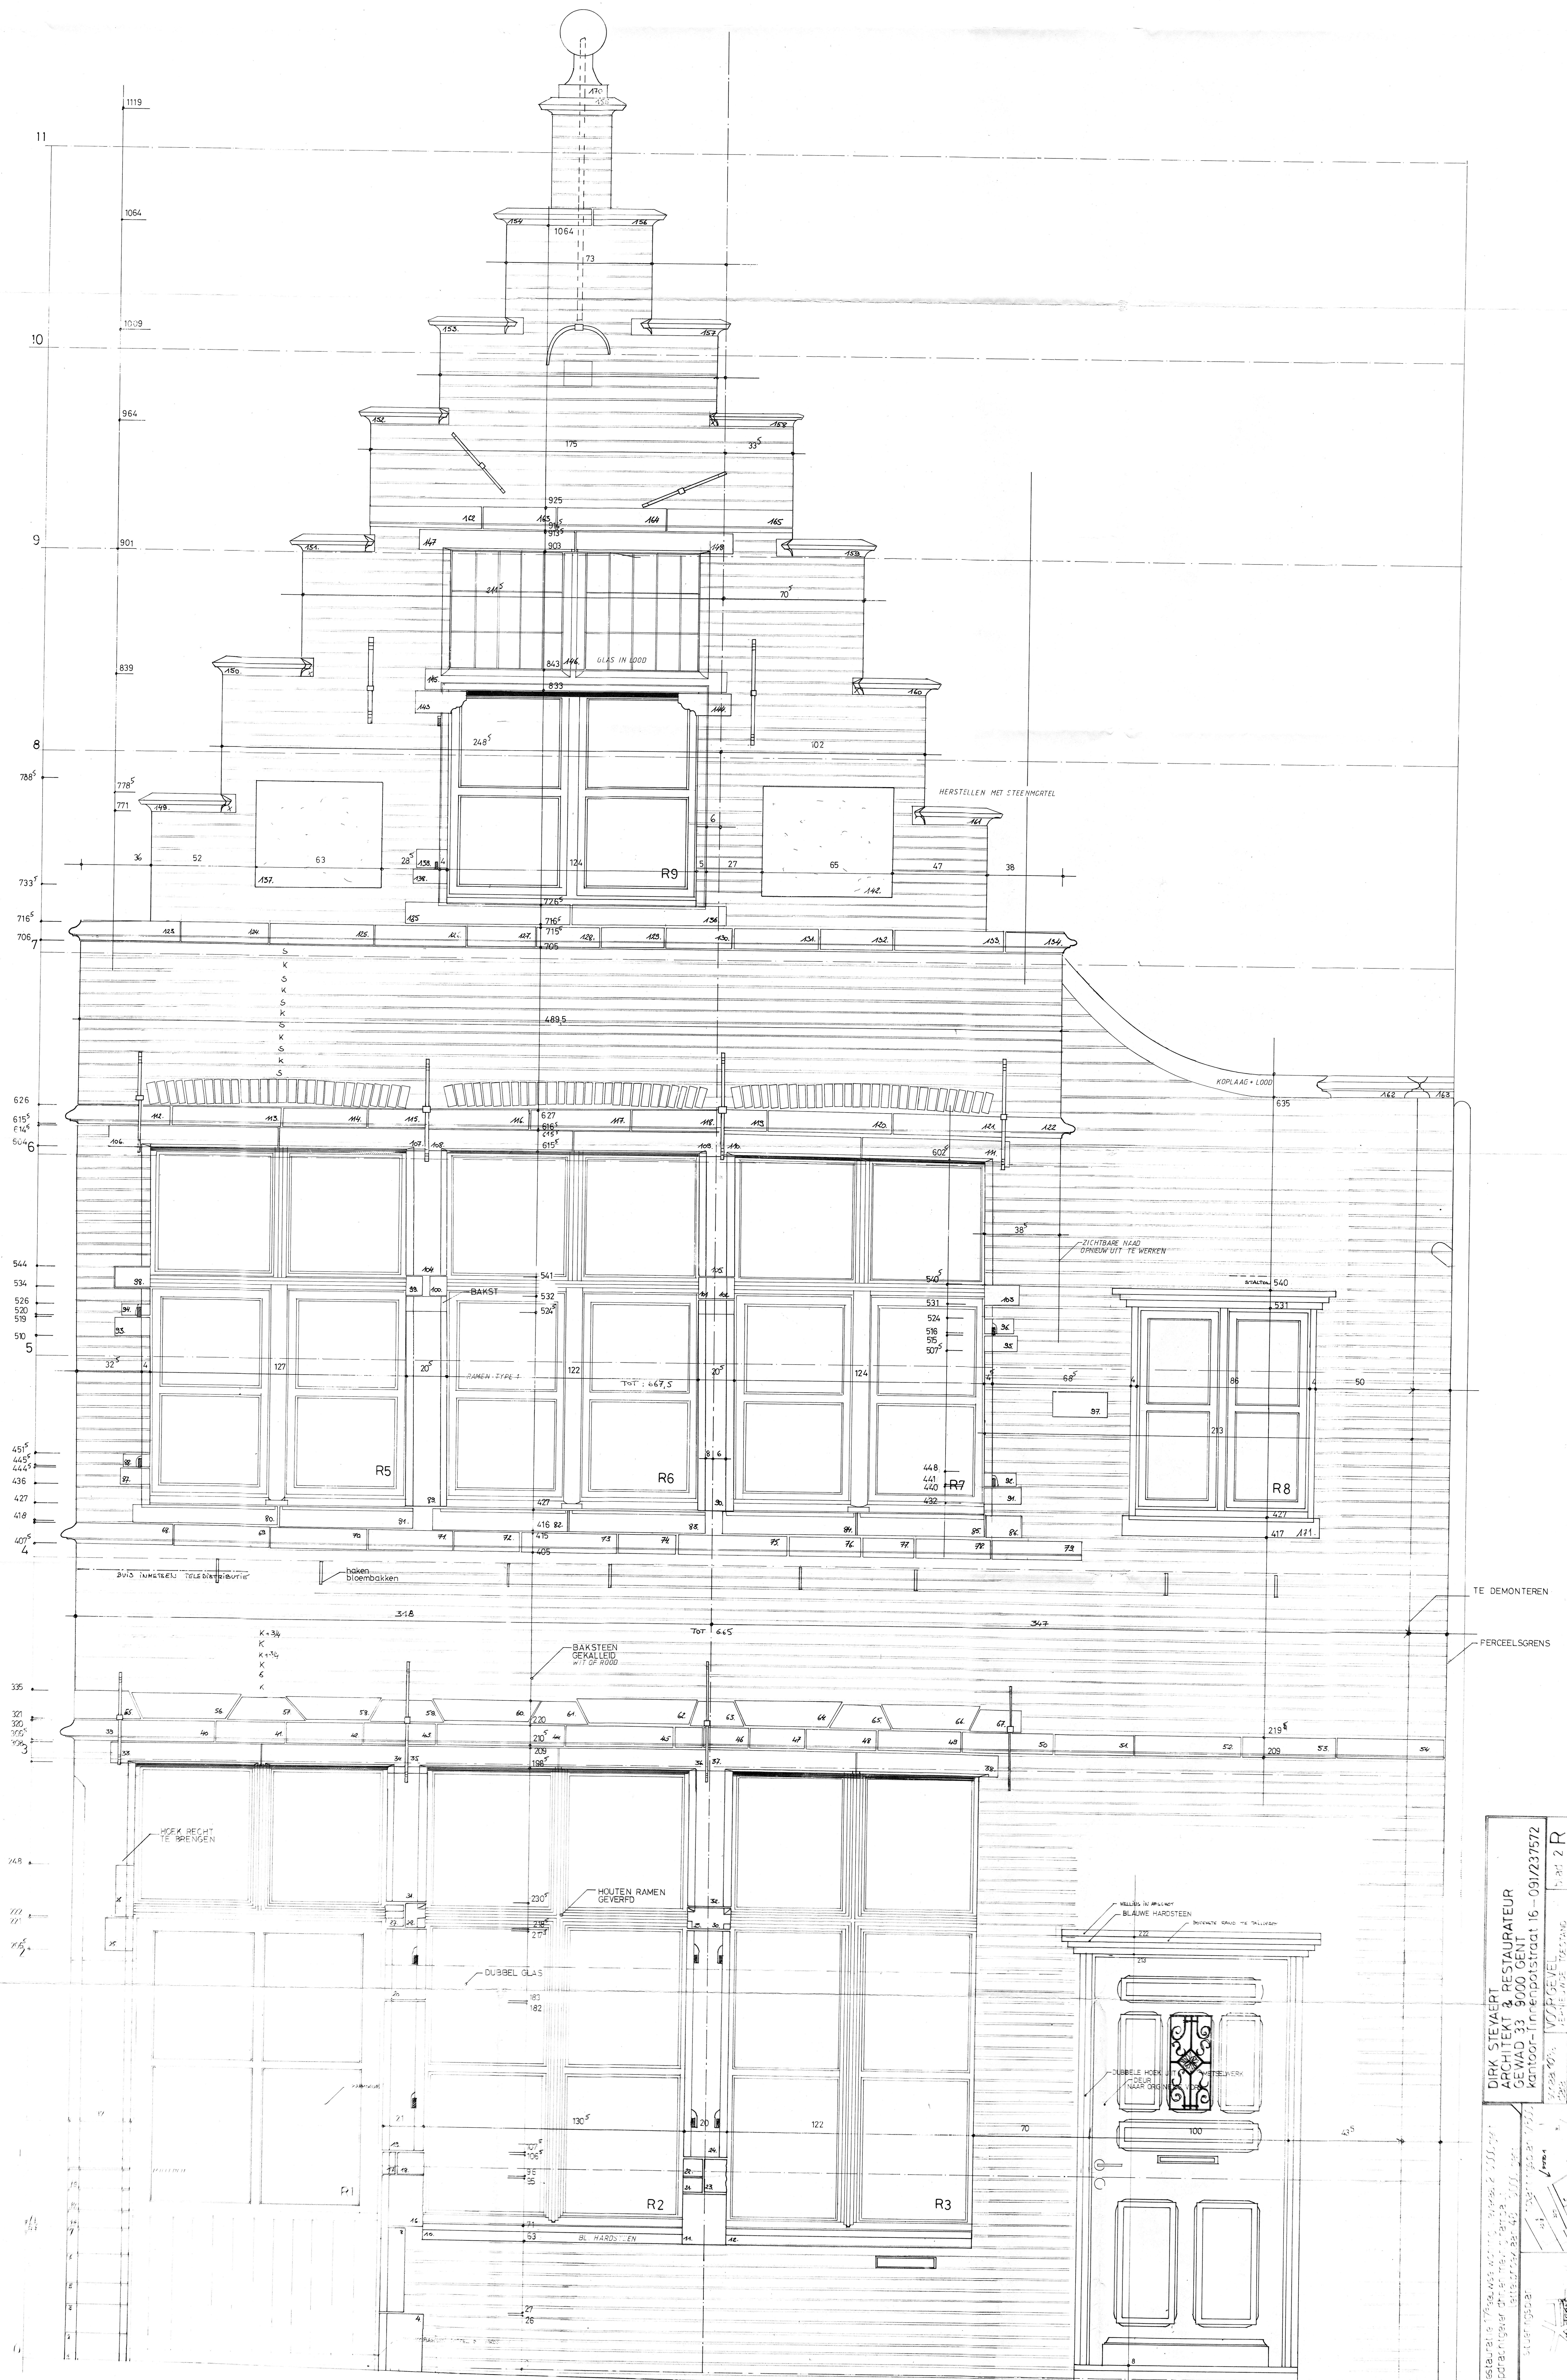

DIRK STEVAERT
 ARCHITECT & RESTAURATEUR
 GEWAD 33 9000 GENT
 Kantoor - Linnenpotstraat 16 - 091/237572


