
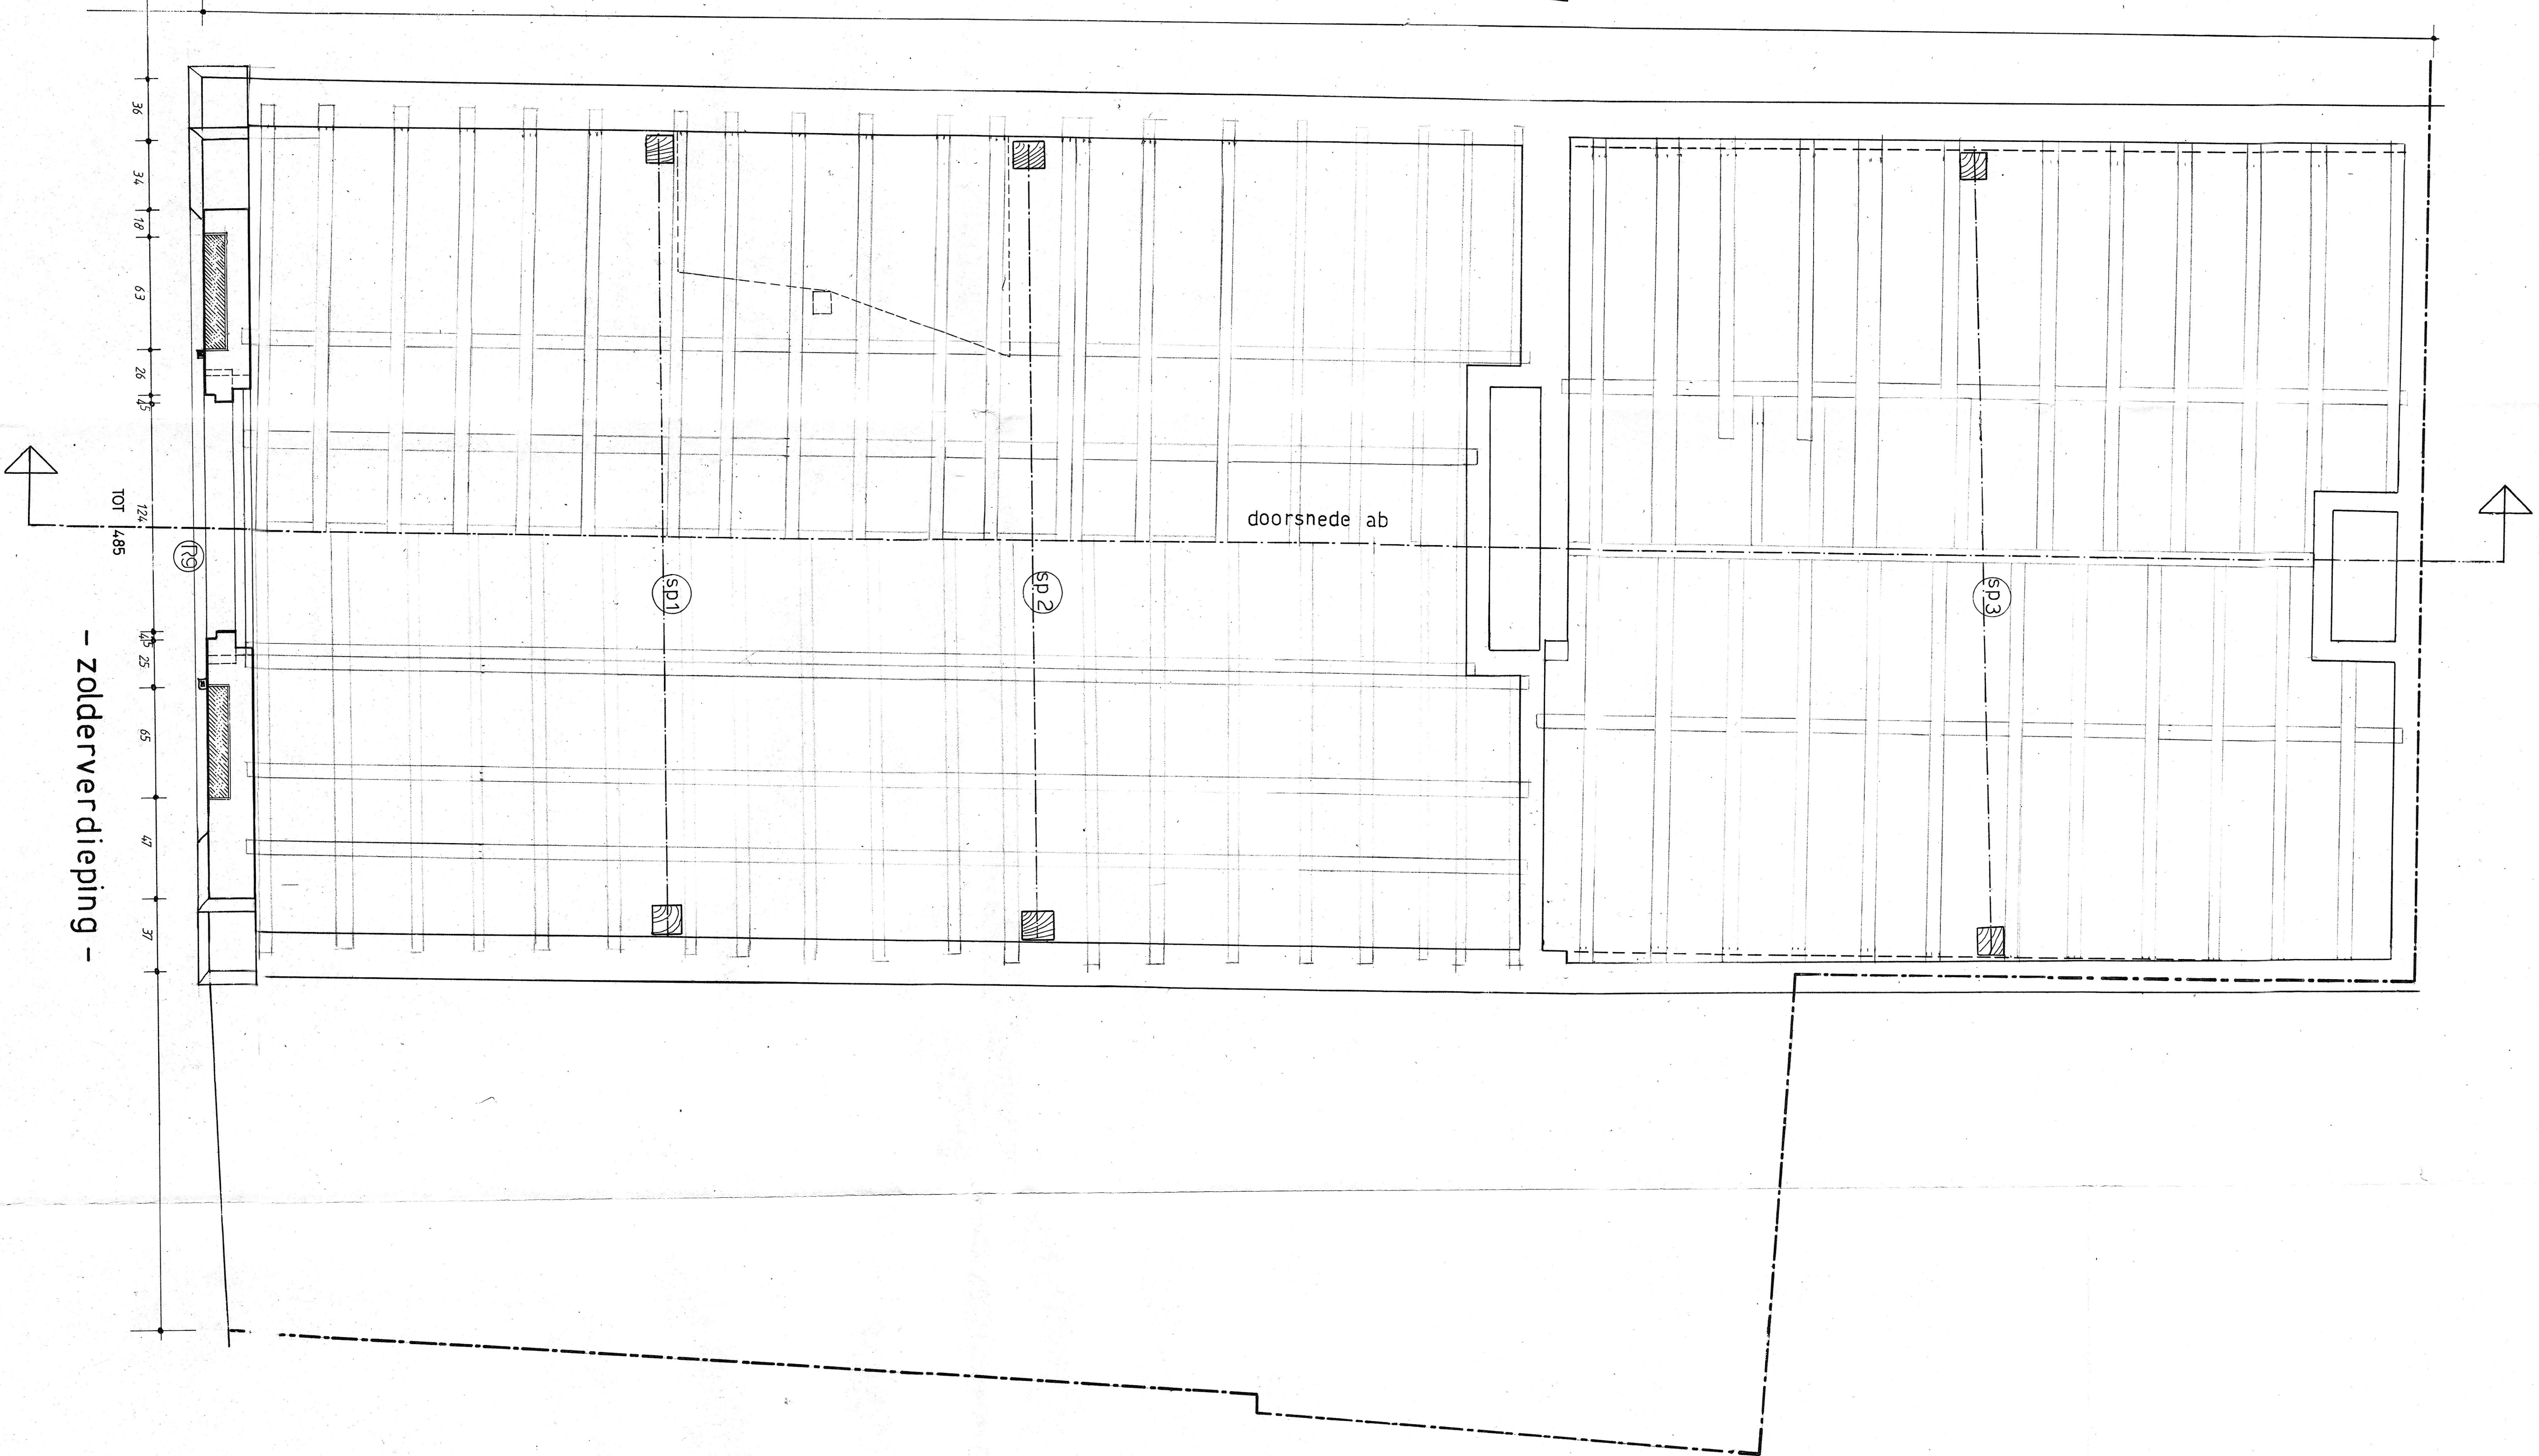
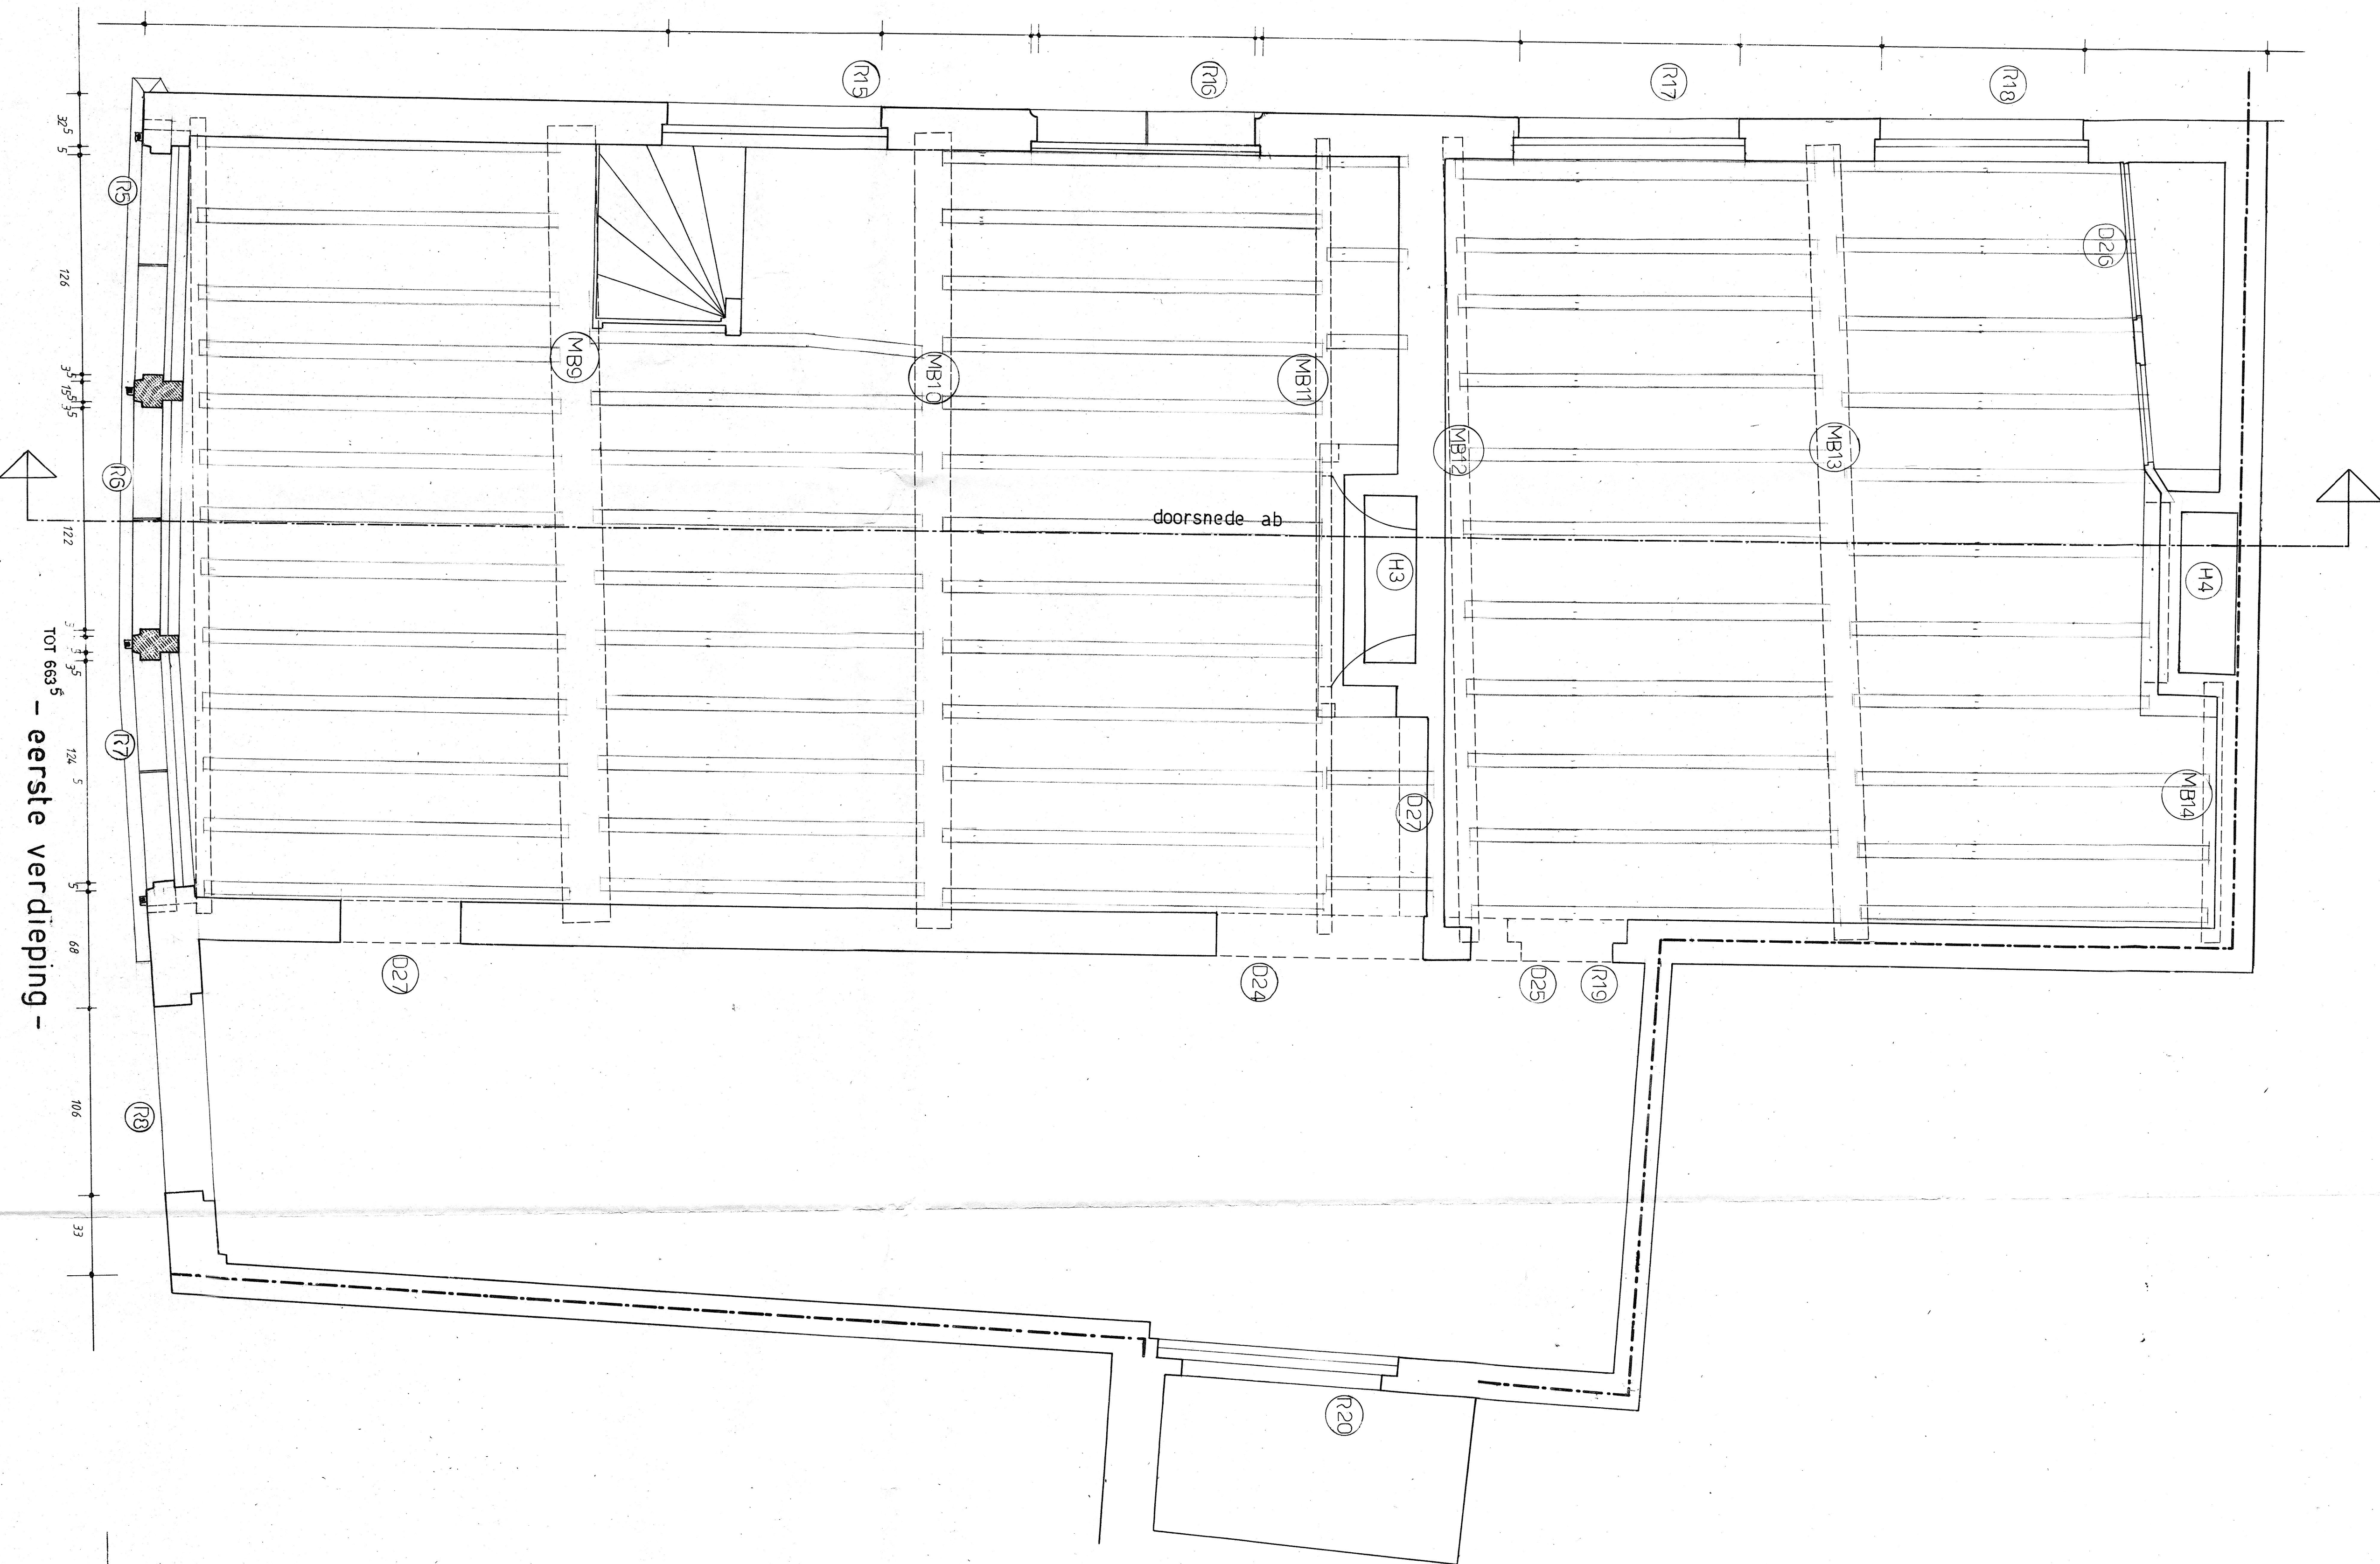


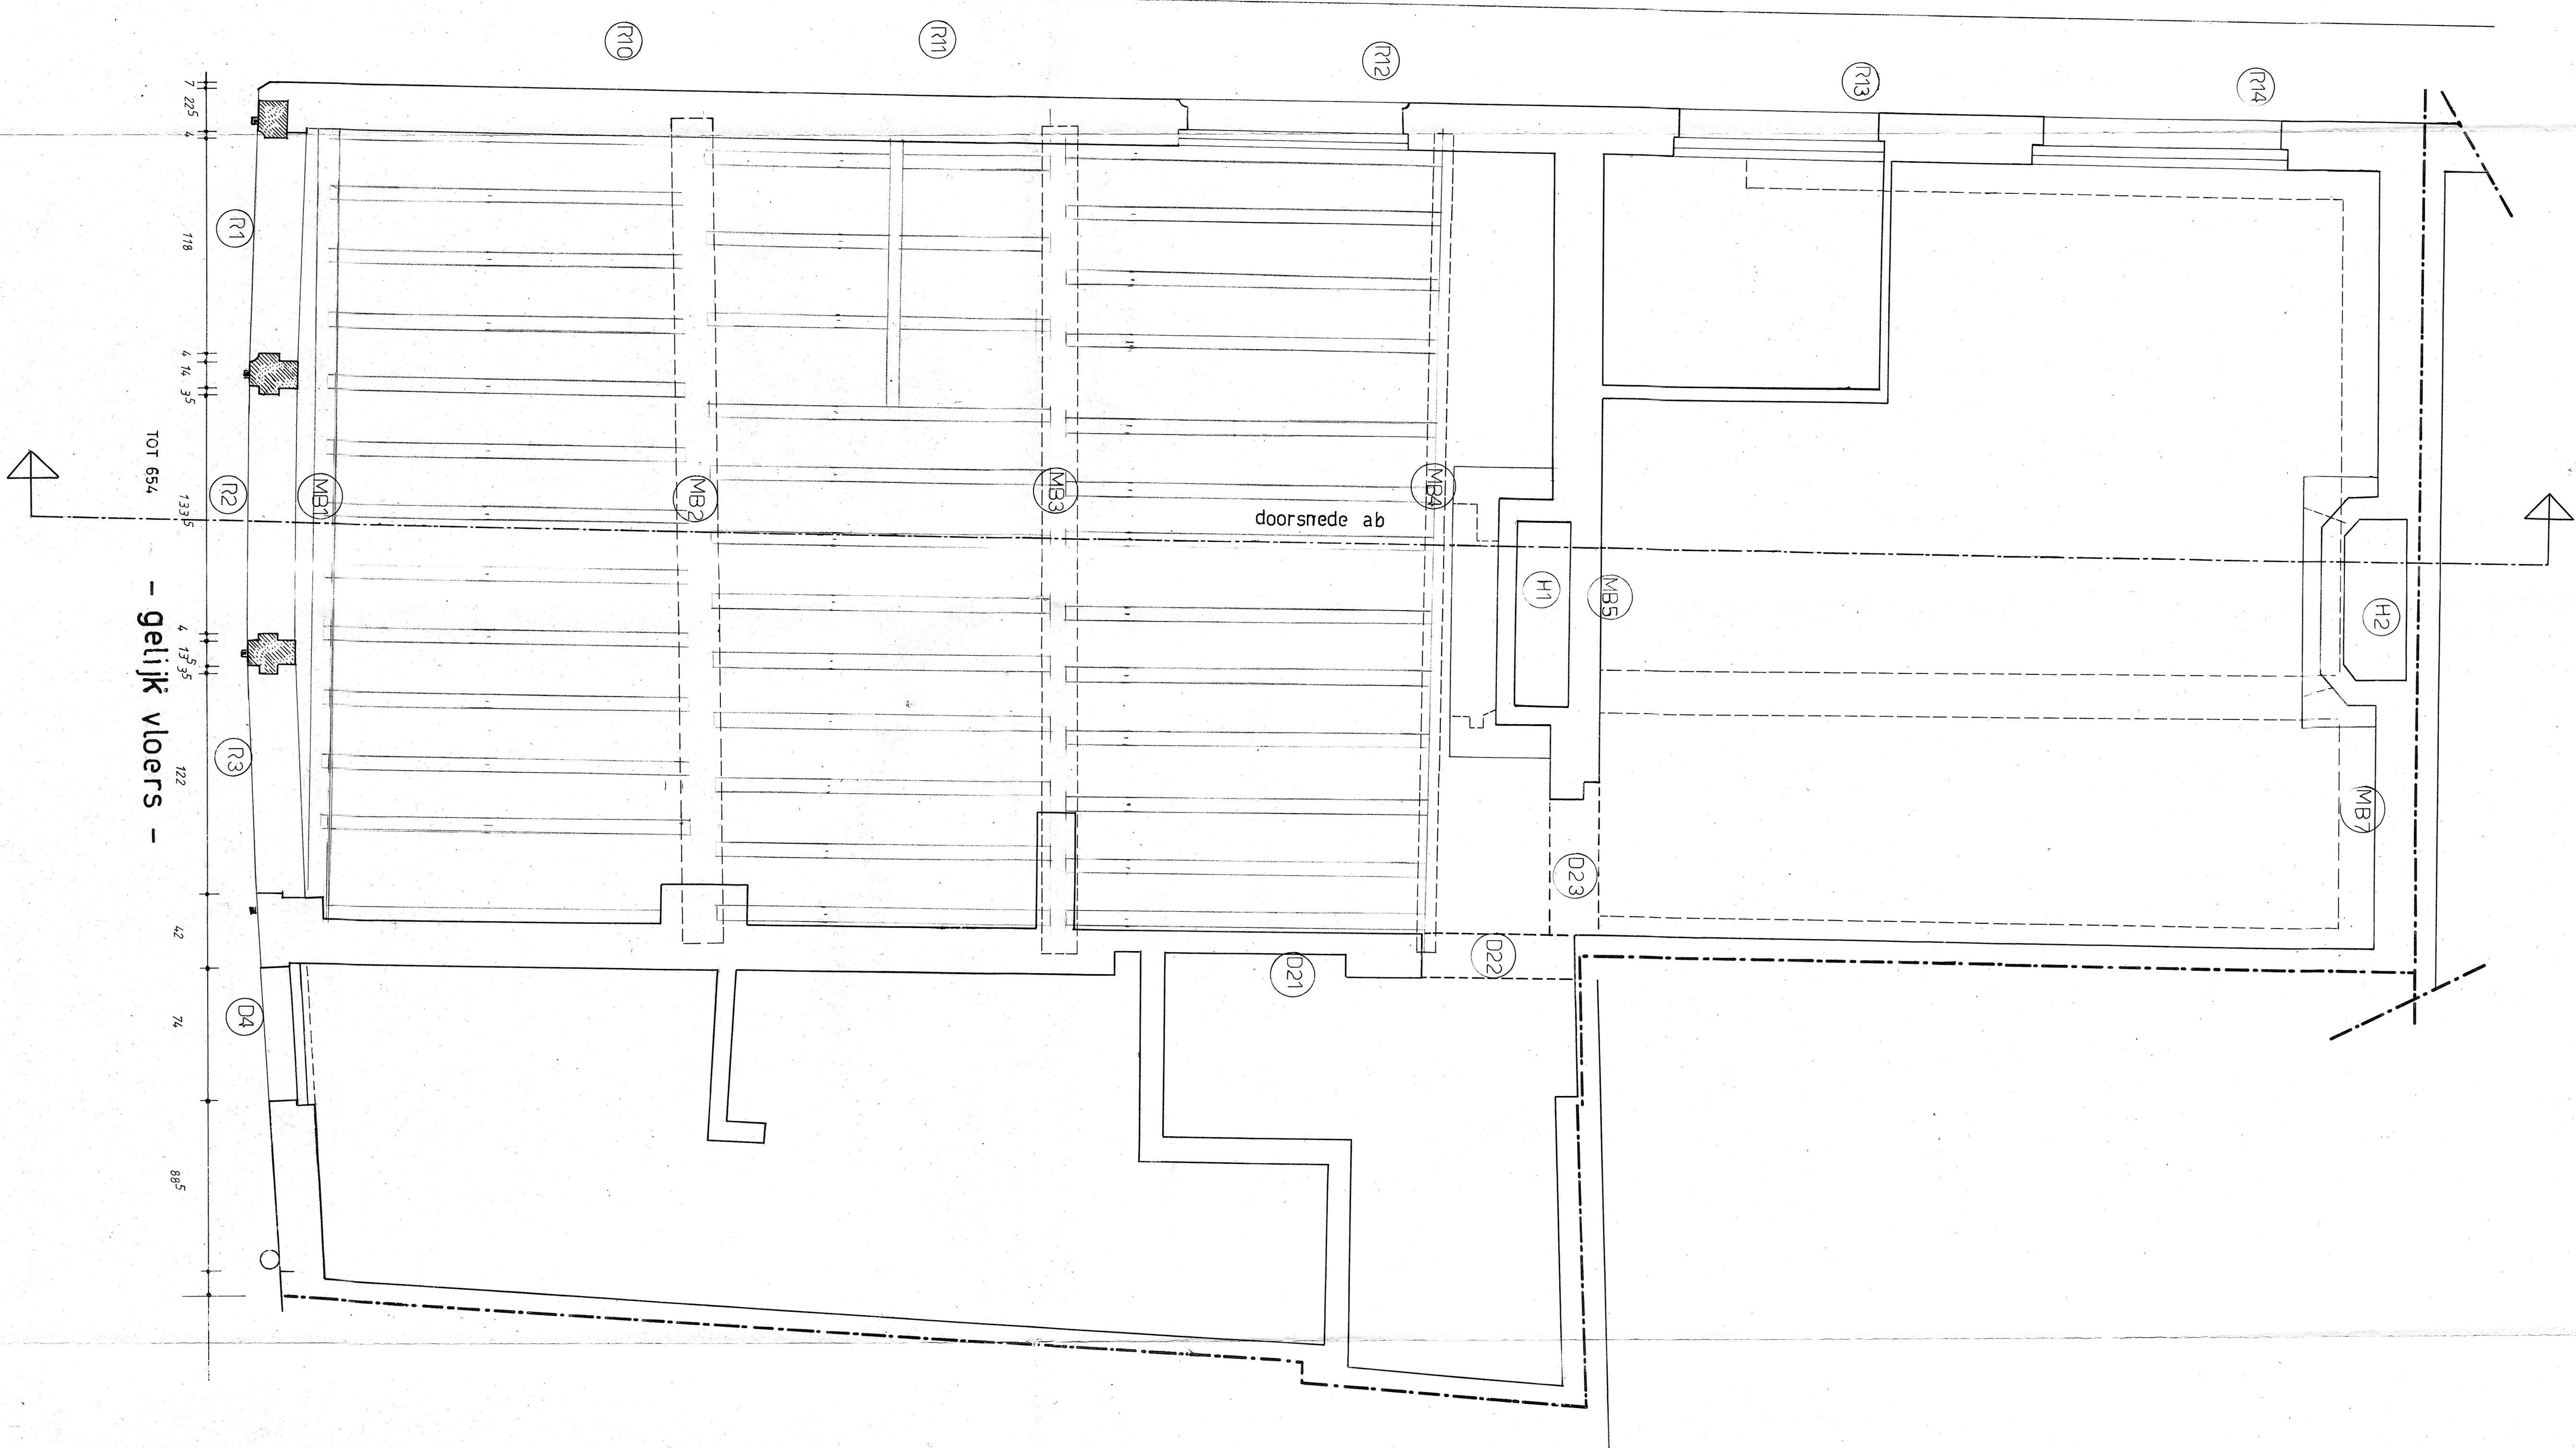

restauratie 17^e eeuwse woning: lievekeai 2.9000 gent
opdrachtgever: dhr. en mev. g. rampaui
teltelbroeklaan 48 9000 gent

situeringplan

DIRK STEYAERT
ARCHITEKT & RESTAURATEUR
GEWAD 33 9000 GENT
kantoor:innenpotstraat 16-091/237572

schaal 5%
data

dearchitekt deopdrachtg. deaannemer deoverheid

wijziging:

GRONDPLAN

blad 1 A